














QUADRO DE CARGAS


CIRC.	LAMPADAS (W)	TOMADAS(W)				CHUVEIRO(W)	ACOND.(W)	TOTAL WATTS	DISJUNTOR AMPER	CONDUTOR mm ²			
		60	100	110	160								
1	40	60	100	110	160	600	1.500	2.500	7000	1.900	1000	20	2,5
2	-	-	11	-	-	-	-	-	-	-	1300	20	2,5
3	-	-	-	-	13	-	-	-	-	01	1.900	30	6,0
4	-	-	-	-	-	-	-	-	-	01	1.900	30	6,0
5	-	-	-	-	-	-	-	-	01	1.900	1.900	30	6,0
TOTAL	-	-	11	-	13	-	-	-	-	03	8000	40	10,0

LEGENDA ELÉTRICO

-  CONDUTORES NEUTRO, FASE, RETORNO E TERRA
-  CAIXA DE DISTRIBUIÇÃO
-  INTERRUPTORES TRÍPLIO, HOTEL E SIMPLES
-  INTERRUPTOR+TOMADA MÉDIA 100 W (H=110 cm)
-  TOMADAS BAIXAS DE 100 W (H=30 cm)
-  TOMADA MÉDIA DE 100 W (H=110 cm)
-  TOMADA ALTA (H=210 cm)
-  CAIXA DE SAÍDA NÚMERO 01, P/ TELEFONE
-  PONTO TV / À CABO
-  LAMPADAS FLUORESCENTES
-  LAMPADAS
-  ARANDELA DE 60 W (H=180 cm)

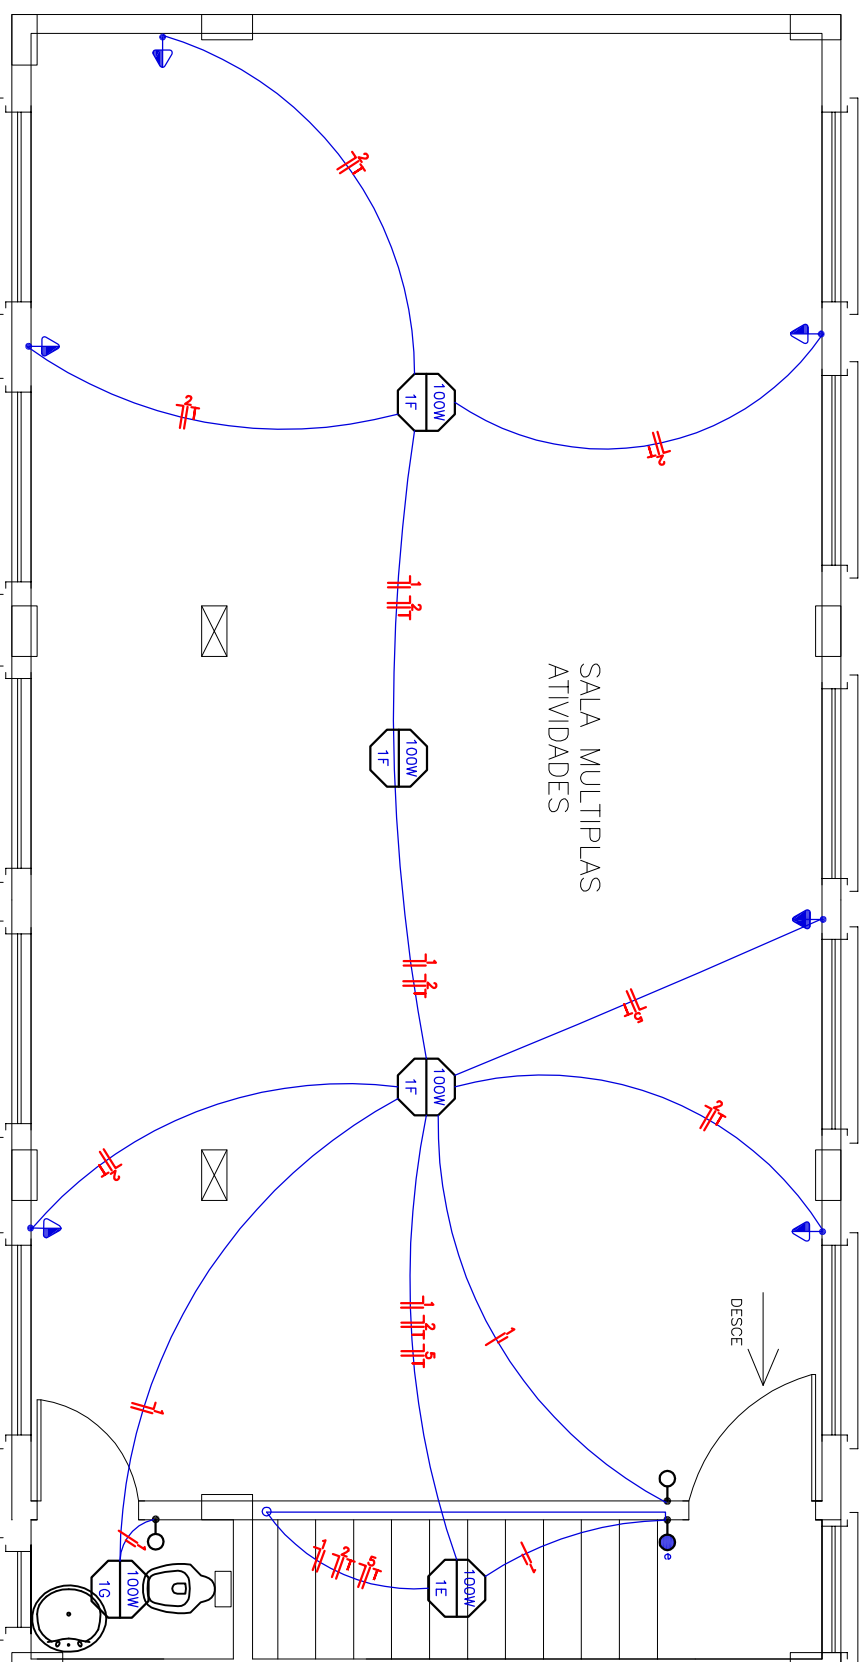

ELÉTRICO – PAVTO SUPERIOR

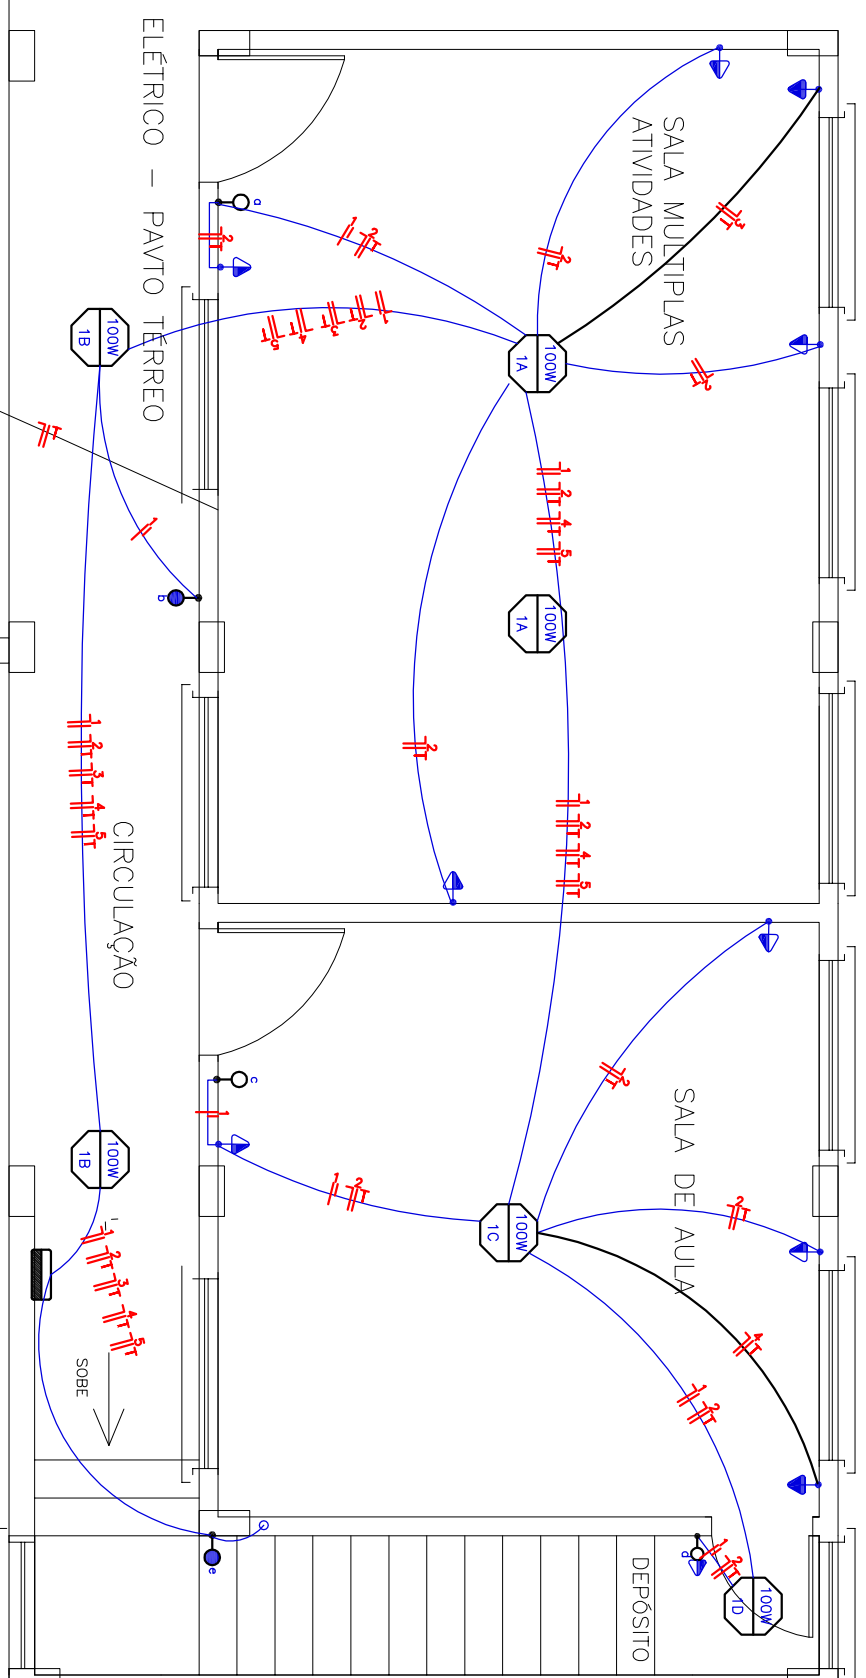

ELÉTRICO – PAVTO TERREO

PREFEITURA MUNICIPAL DE VIADUTOS
AMPLIAÇÃO DA ESCOLA MUNICIPAL DE EDUCAÇÃO INFANTIL
PROJETO ELÉTRICO

LOCAL: LOTE URBANO Nº10, QUADRA Nº19, RUA RUY BARBOSA - VIADUTOS - RS

PROPRIETÁRIO : PREFEITURA MUNICIPAL DE VIADUTOS
 PREFEITO MUNICIPAL CLAITON DOS SANTOS BRUM

PRANCHA
06

RESPONSÁVEL TÉCNICO :
 ENG.º CIVIL CRISTIANO ZORDAN CHIOCHETTA - CREA 120006

DATA
 JAN/2019

ÁREA
 170,95m²