


SEÇÃO-TIPO: ESTRADA VIADUTOS/CARLOS GOMES

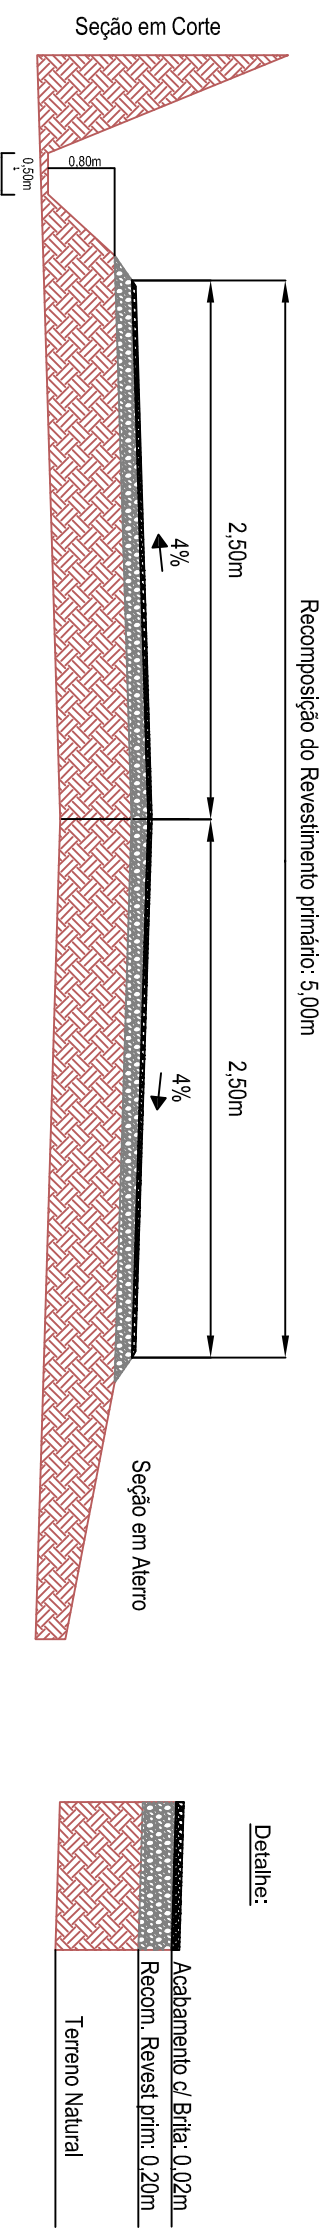


Quantitativos Drenagem

Bueiro D=50cm:	10m
Bueiro D=60cm:	117m
Bueiro D=80cm:	14m
Bueiro D=100cm:	9m

Quantitativos Recuperação da Estrada VIADUTOS/CARLOS GOMES

Área de patrolamento / laminagem	12.980,00 x 5,00 = 64.900,00 m ²
Recomposição Revest. Primário	12.980,00 x 5,00 x 0,20 = 12.980,00 m ³
Acabamento com Brita	12.980,00 x 5,00 x 0,02 = 1.298,00 m ³

 <p>SERVIÇOS DE ENGENHARIA Av. Borges de Medeiros, 615 - Sala 104 Getúlio Vargas - RS - CEP 99900-000 Fone: 54-3341 2371 / 54-99172 3267</p>		Resp. Técnico :	Cliente:
Projeto : Lauson	Data : Outubro/2018	Resp. Técnico : Eng. Civil Lauson Serafini	CREA/RS 123168-D
Desenho: Diego Kitchel	Escala : -	Cliente: Município de Viadutos	CNPJ: 87.613.352/0001-09
Aprovação:	Revisão : 00	Serviço : Recuperação de Estradas Vicinais/Melhoria na Drenagem	Local : Estrada Viadutos/Carlos Gomes - RS
.....	Prancha : L-10	Conteúdo: Seção-Tipo da Estrada