



DIAGRAMA UNIFILAR

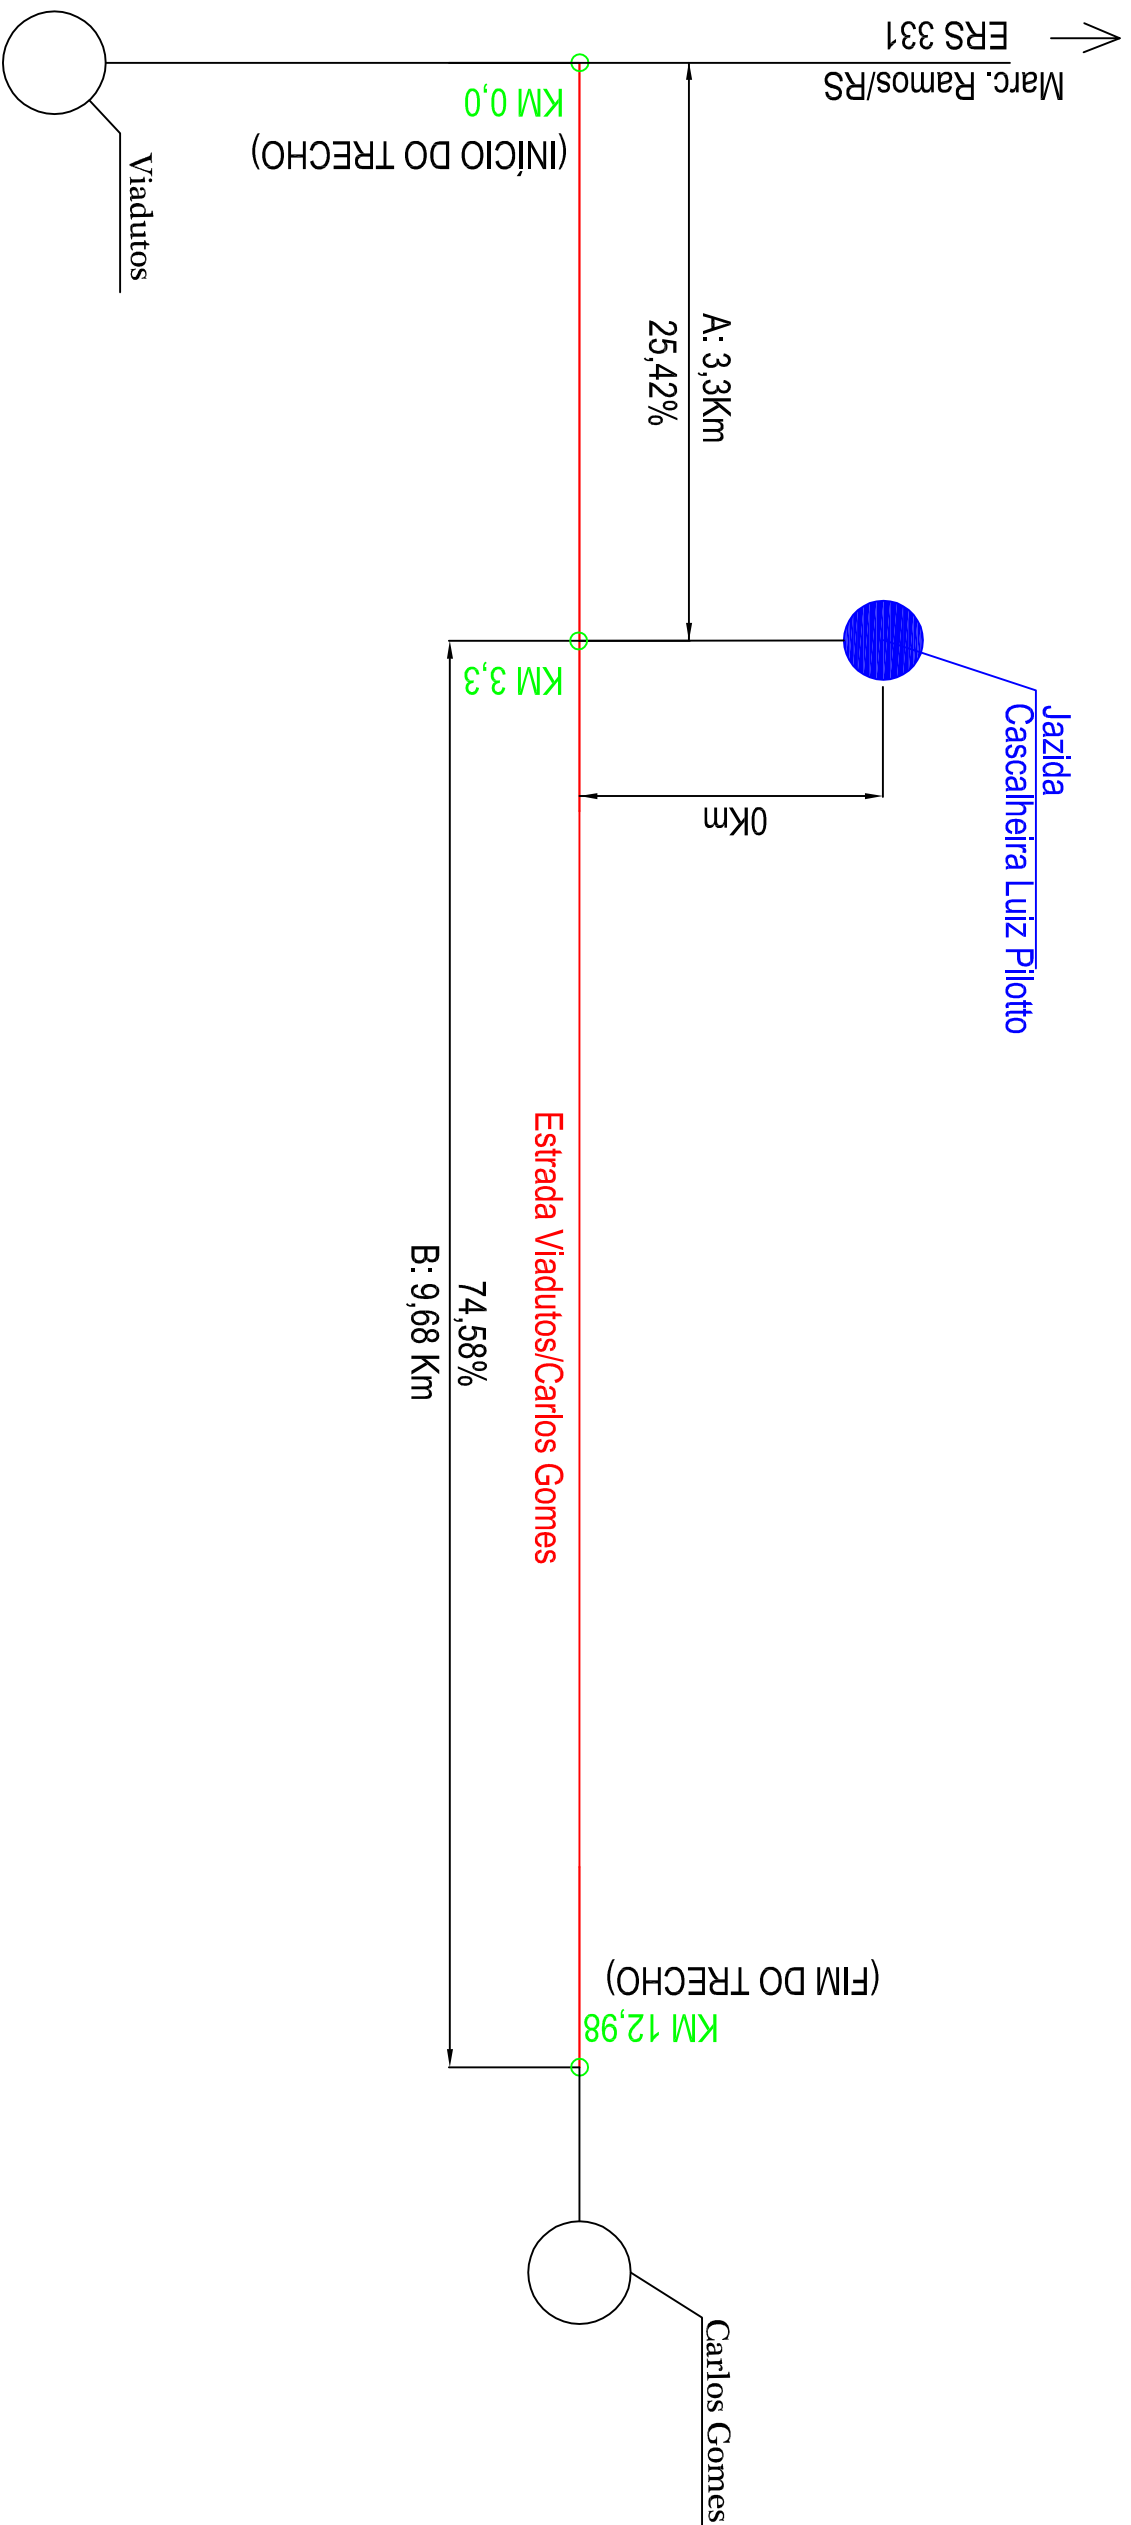

ESTRADA VIADUTOS/CARLOS GOMES:

Dist. A - 3,3Km	25,42 %
Dist. B - 9,68Km	74,58 %
D.M.T. equivalente Dist. A: (3,3X25,42%)/2	0,419Km
D.M.T. equivalente Dist. B: (9,68X75,48%)/2	3,653Km
D.M.T. Estrada Viadutos/Carlos Gomes	4,073Km

 <p>SERVIÇOS DE ENGENHARIA Av. Borges de Medeiros, 615 - Sala 104 Getúlio Vargas - RS - CEP 99900-000 Fone: 54-3341 2371 / 54-99172 3267</p>		Resp. Técnico :	Cliente:
Projeto : Lauson	Data : Outubro/2018
Desenho: Diego Kitchel	Escala : -
Aprovação:	Revisão : 00
	Prancha : L-11
Resp. Técnico : Eng. Civil Lauson Serafini CREA/RS 123168-D		Cliente:	
Serviço : Recuperação de Estradas Vicinais/Melhoria na Drenagem		Local : Estrada Viadutos/Carlos Gomes - RS	
CNPJ: 87.613.352/0001-09		Conteúdo: Distância Média de Transporte (DMT)	