




Estrada Viadutos/Carlos Gomes

ESTRADA A SER RECUPERADA


primalzinho

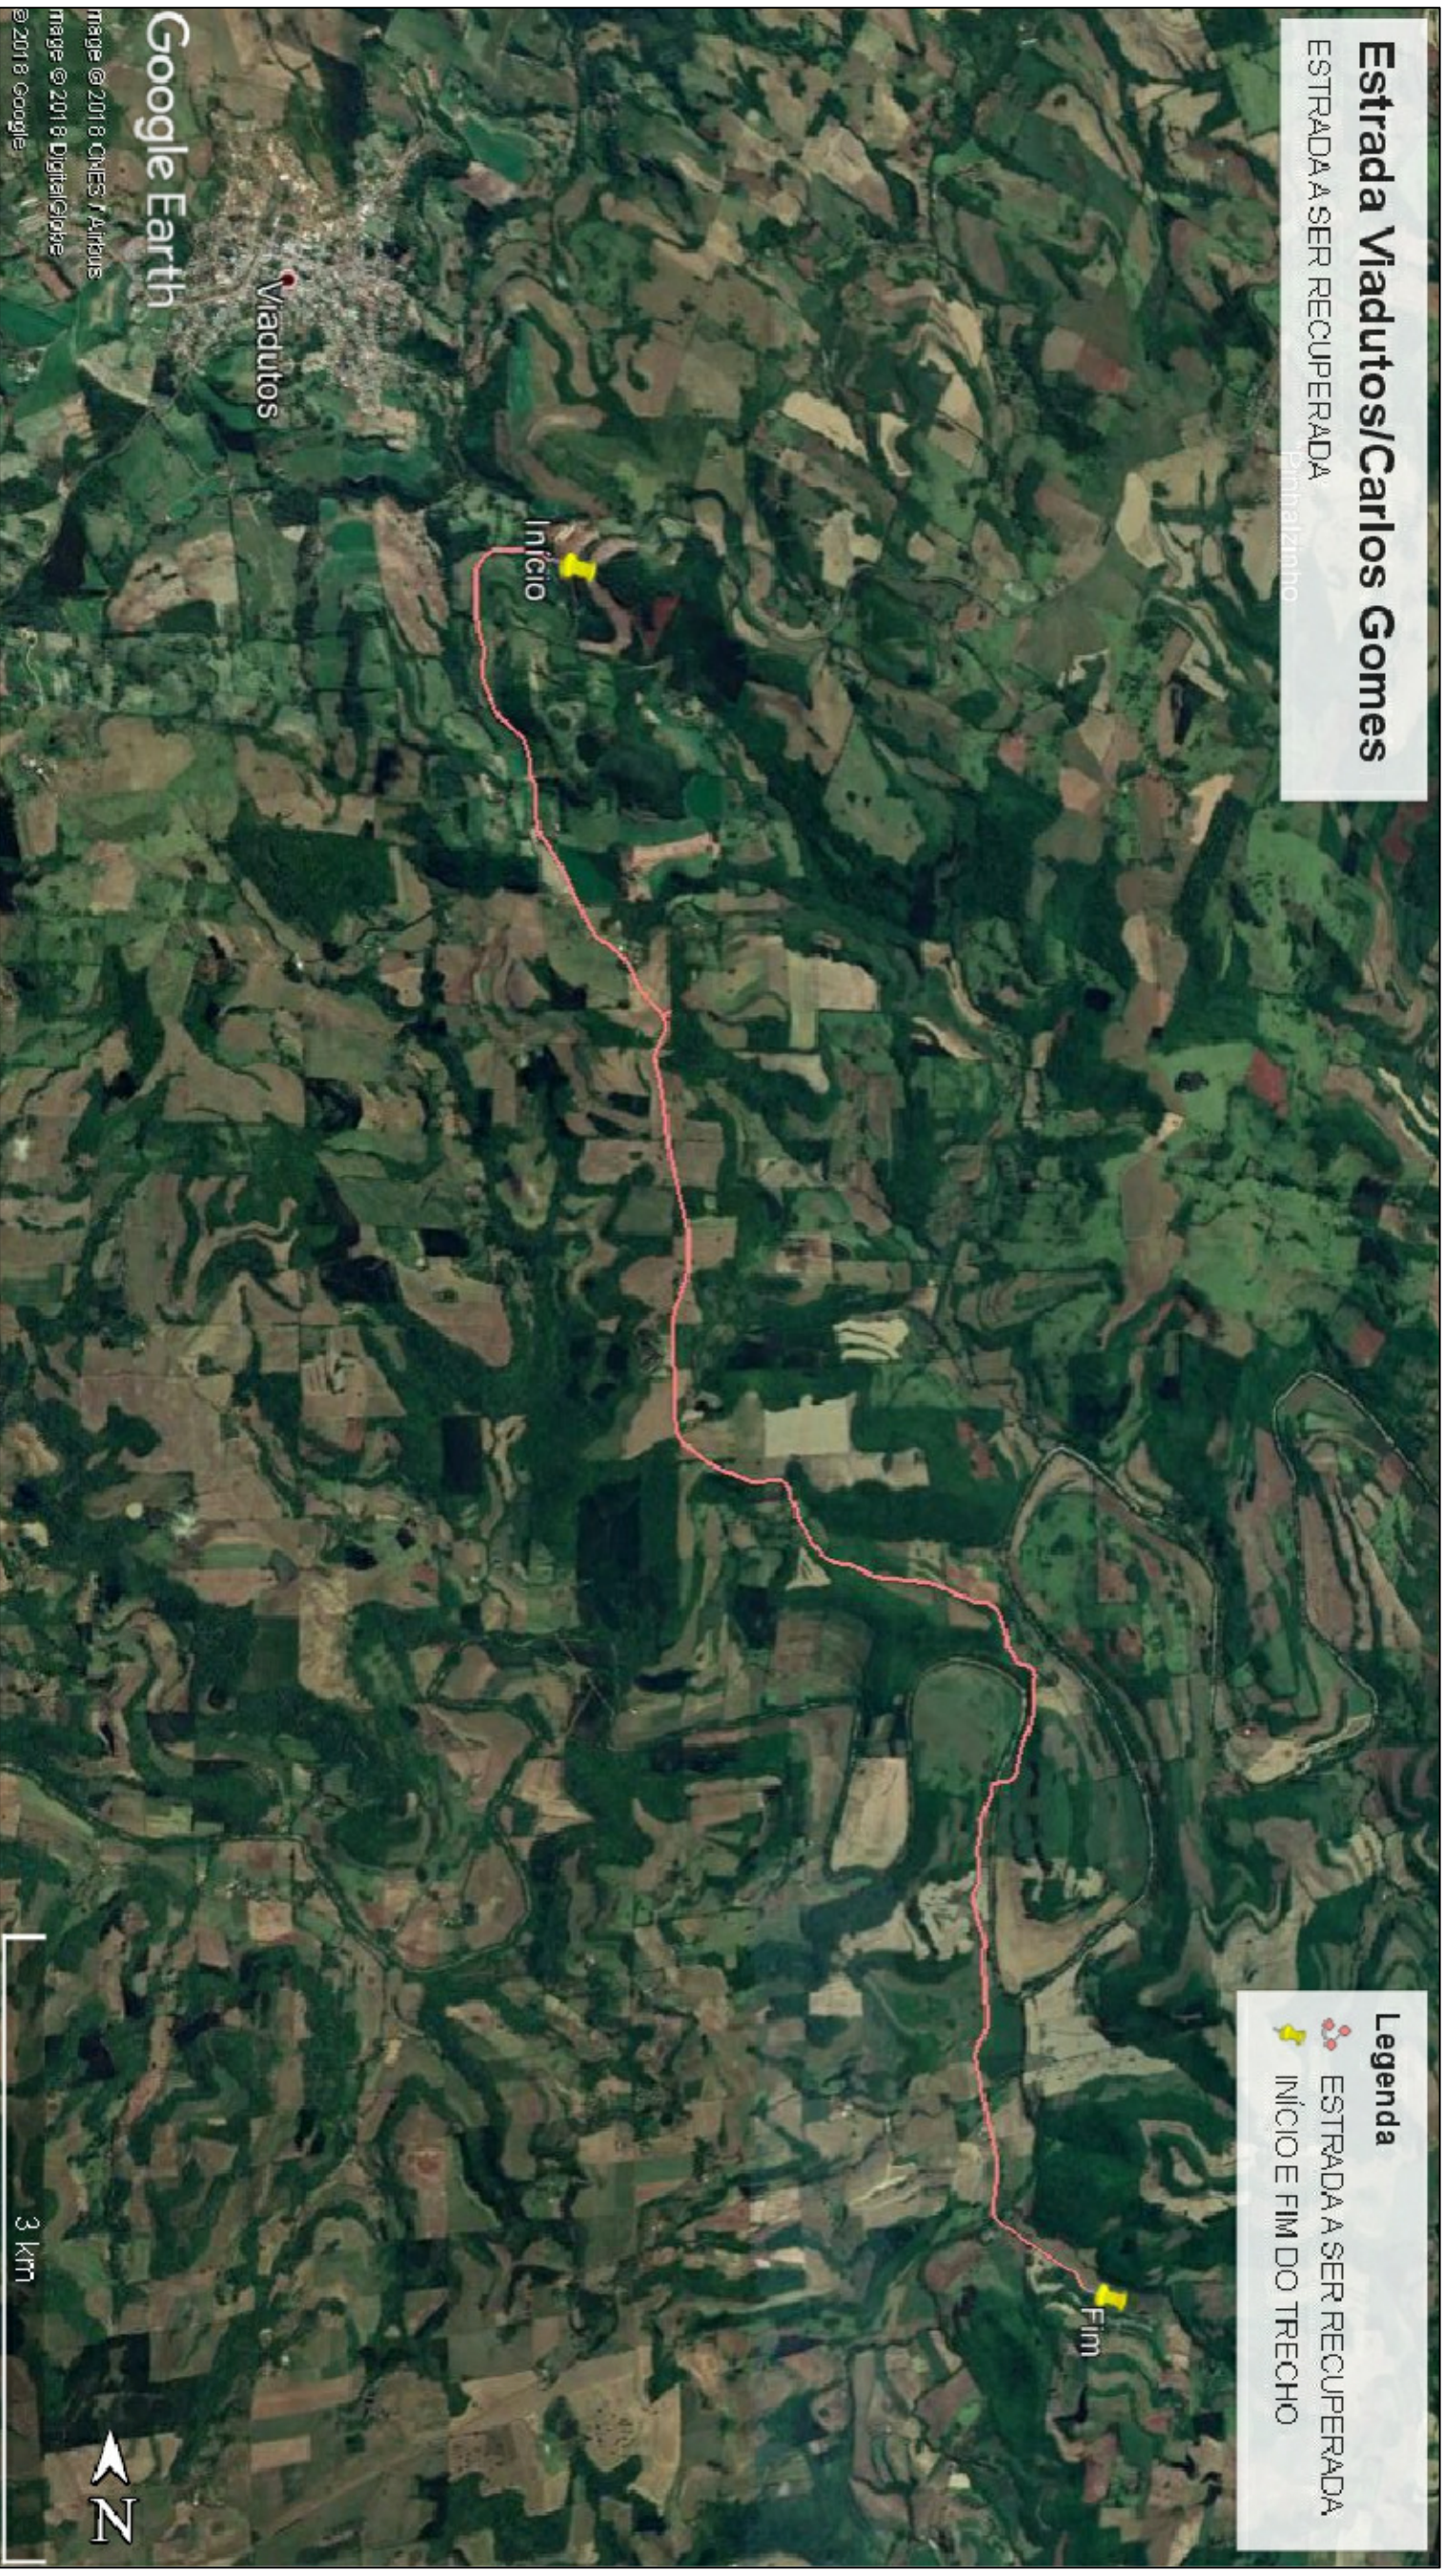

Legenda

-  ESTRADA A SER RECUPERADA
-  INÍCIO E FIM DO TRECHO

COORDENADAS DOS TRECHOS				
TRECHOS	COORDENADAS INICIAIS		COORDENADAS FINAIS	
	LATITUDE	LONGITUDE	LATITUDE	LONGITUDE
Viadutos/Carlos Gomes	-27,5829629413784	-52,0070602465421	-27,6711683906615	-51,9717583525926

 <p>SERVIÇOS DE ENGENHARIA Av. Borges de Medeiros, 615 - Sala 104 Getúlio Vargas - RS - CEP 99900-000 Fone: 54-3341 2371 / 54-99172 3267</p>		Resp. Técnico :		Cliente:	
Projeto : Lauson	Data : Outubro/2018	Resp. Técnico : Eng. Civil Lauson Serafini	CREARS 123168-D		
Desenho: Diego Kitchel	Escala : -	Cliente: Município de Viadutos	CNPJ: 87.613.352/0001-09		
Aprovação:	Revisão : 00	Serviço : Recuperação de Estradas Vicinais/Melhoria na Drenagem	Local : Estrada Viadutos/Carlos Gomes - RS		
	Plancha : L-01	Conteúdo:	Planta de Localização		