



PERFIL LONGITUDINAL: ESTRADA VIADUTOS/CARLOS GOMES

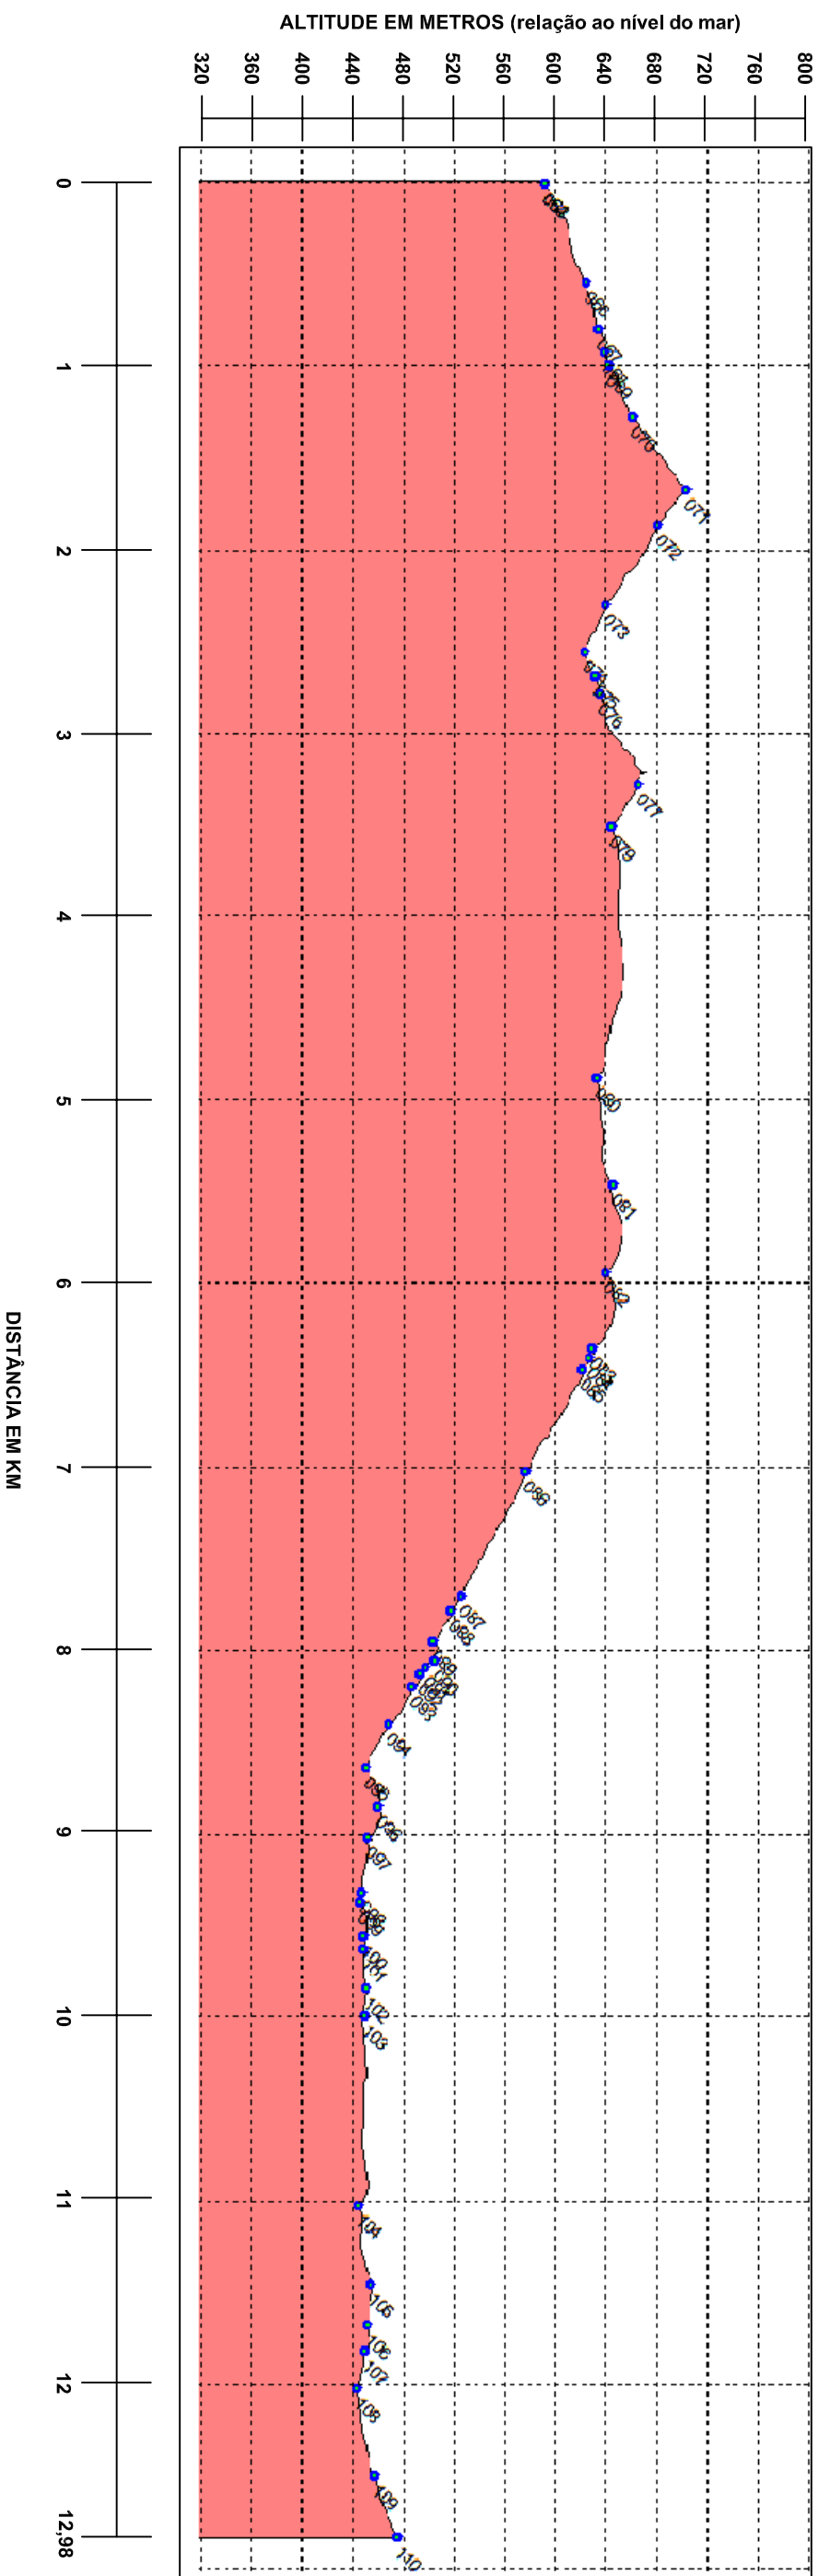

 <p>SERVIÇOS DE ENGENHARIA Av. Borges de Medeiros, 615 - Sala 104 Getúlio Vargas - RS - CEP 99900-000 Fone: 54-3341 2371 / 54-99172 3267</p>		Resp. Técnico :	Cliente:
Projeto : Lauson	Data : Outubro/2018	Resp. Técnico : Eng. Civil Lauson Serafini CREA/RS 123168-D	
Desenho: Diego Kitchel	Escala : -	Cliente: Município de Viadutos CNPJ: 87.613.352/0001-09	Serviço : Recuperação de Estradas Vicinais/Melhoria na Drenagem
Aprovação:	Revisão : 00	Local : Estrada Viadutos/Carlos Gomes - RS	Conteúdo: Perfil Longitudinal (altitudes) das Estradas
Prancha : L-09