


REFORÇO DE ESTRUTURA – PONTILHÃO LINHA ALICE

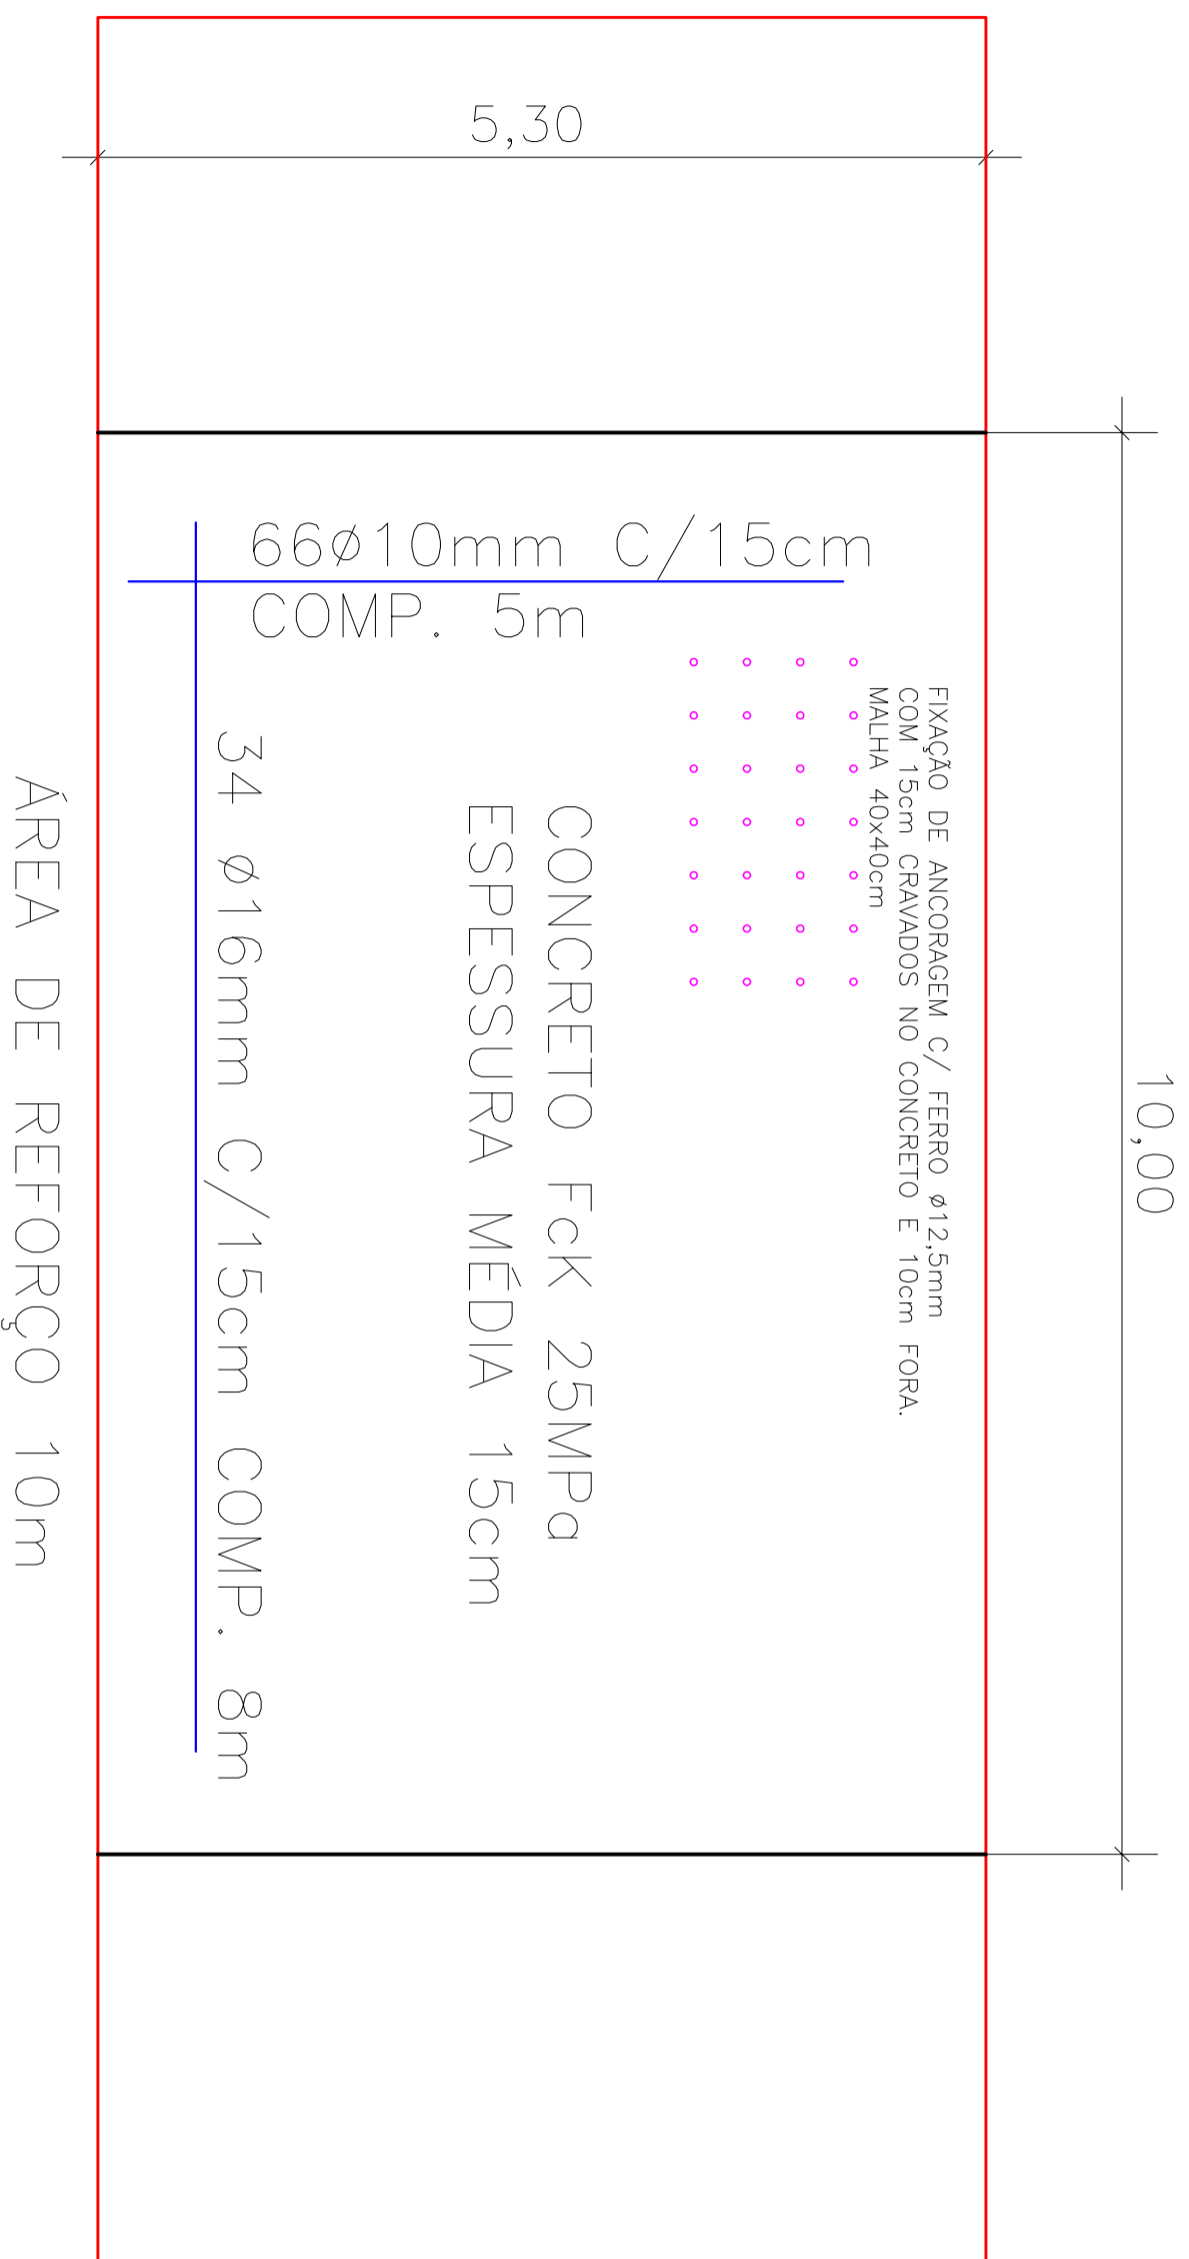

ÁREA DE REFORÇO 10m

PREFEITURA MUNICIPAL DE VIADUTOS

RECUPERAÇÃO DO PONTILHÃO DE TUBOS

LOCAL: LINHA ALICE

PROPRIETÁRIO : PREFEITURA MUNICIPAL DE VIADUTOS
PREFEITO MUNICIPAL CLAITON DOS SANTOS BRUM

PRANCHA
01

DATA

RESPONSÁVEL TÉCNICO :
ENGEº CIVIL CRISTIANO ZORDAN CHIOCHETTA - CREA 120006

OUT/2019