


DETALHE FAIXA DE PEDESTRE

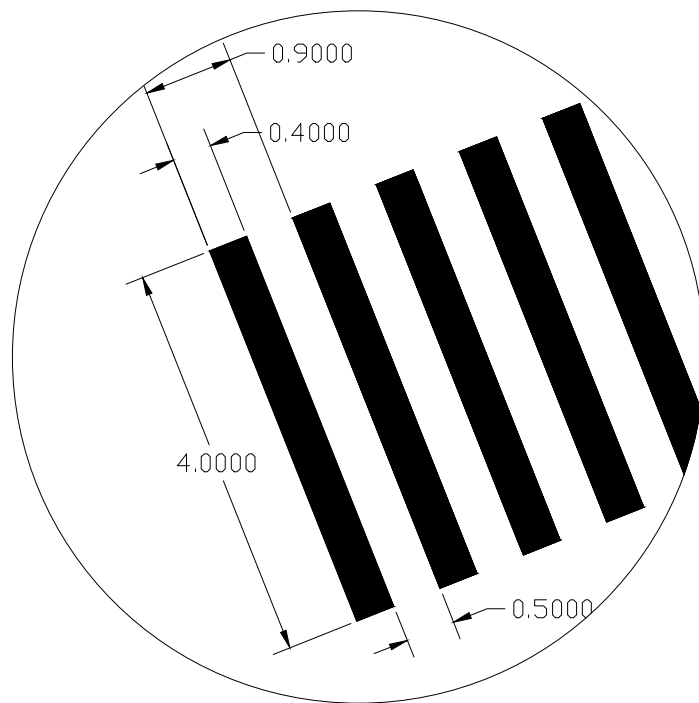

Ass. Profissional:		Ass. Contratante:
.....		.....
Profissional : ENGº CIVIL CRISTIANO ZORDAN CHIOCHETTA CREA-RS 120.006		
Contratante: PREFEITURA MUNICIPAL DE VIADUTOS - RS		
Projeto:	Escala : 1:1200	Obra: Projeto Geométrico - Remoções a cargo do Município
Data :	Prancha : 03	Local : Projeto de Pavimentação
		Conteúdo: SINALIZAÇÃO