



PLANTA BAIXA  
 ÁREA DE AMPLIAÇÃO = 62,64m<sup>2</sup>  
 ÁREA TOTAL DE AMPLIAÇÃO  
 = 200,21m<sup>2</sup>

# PLANTA ARQUITETÔNICO

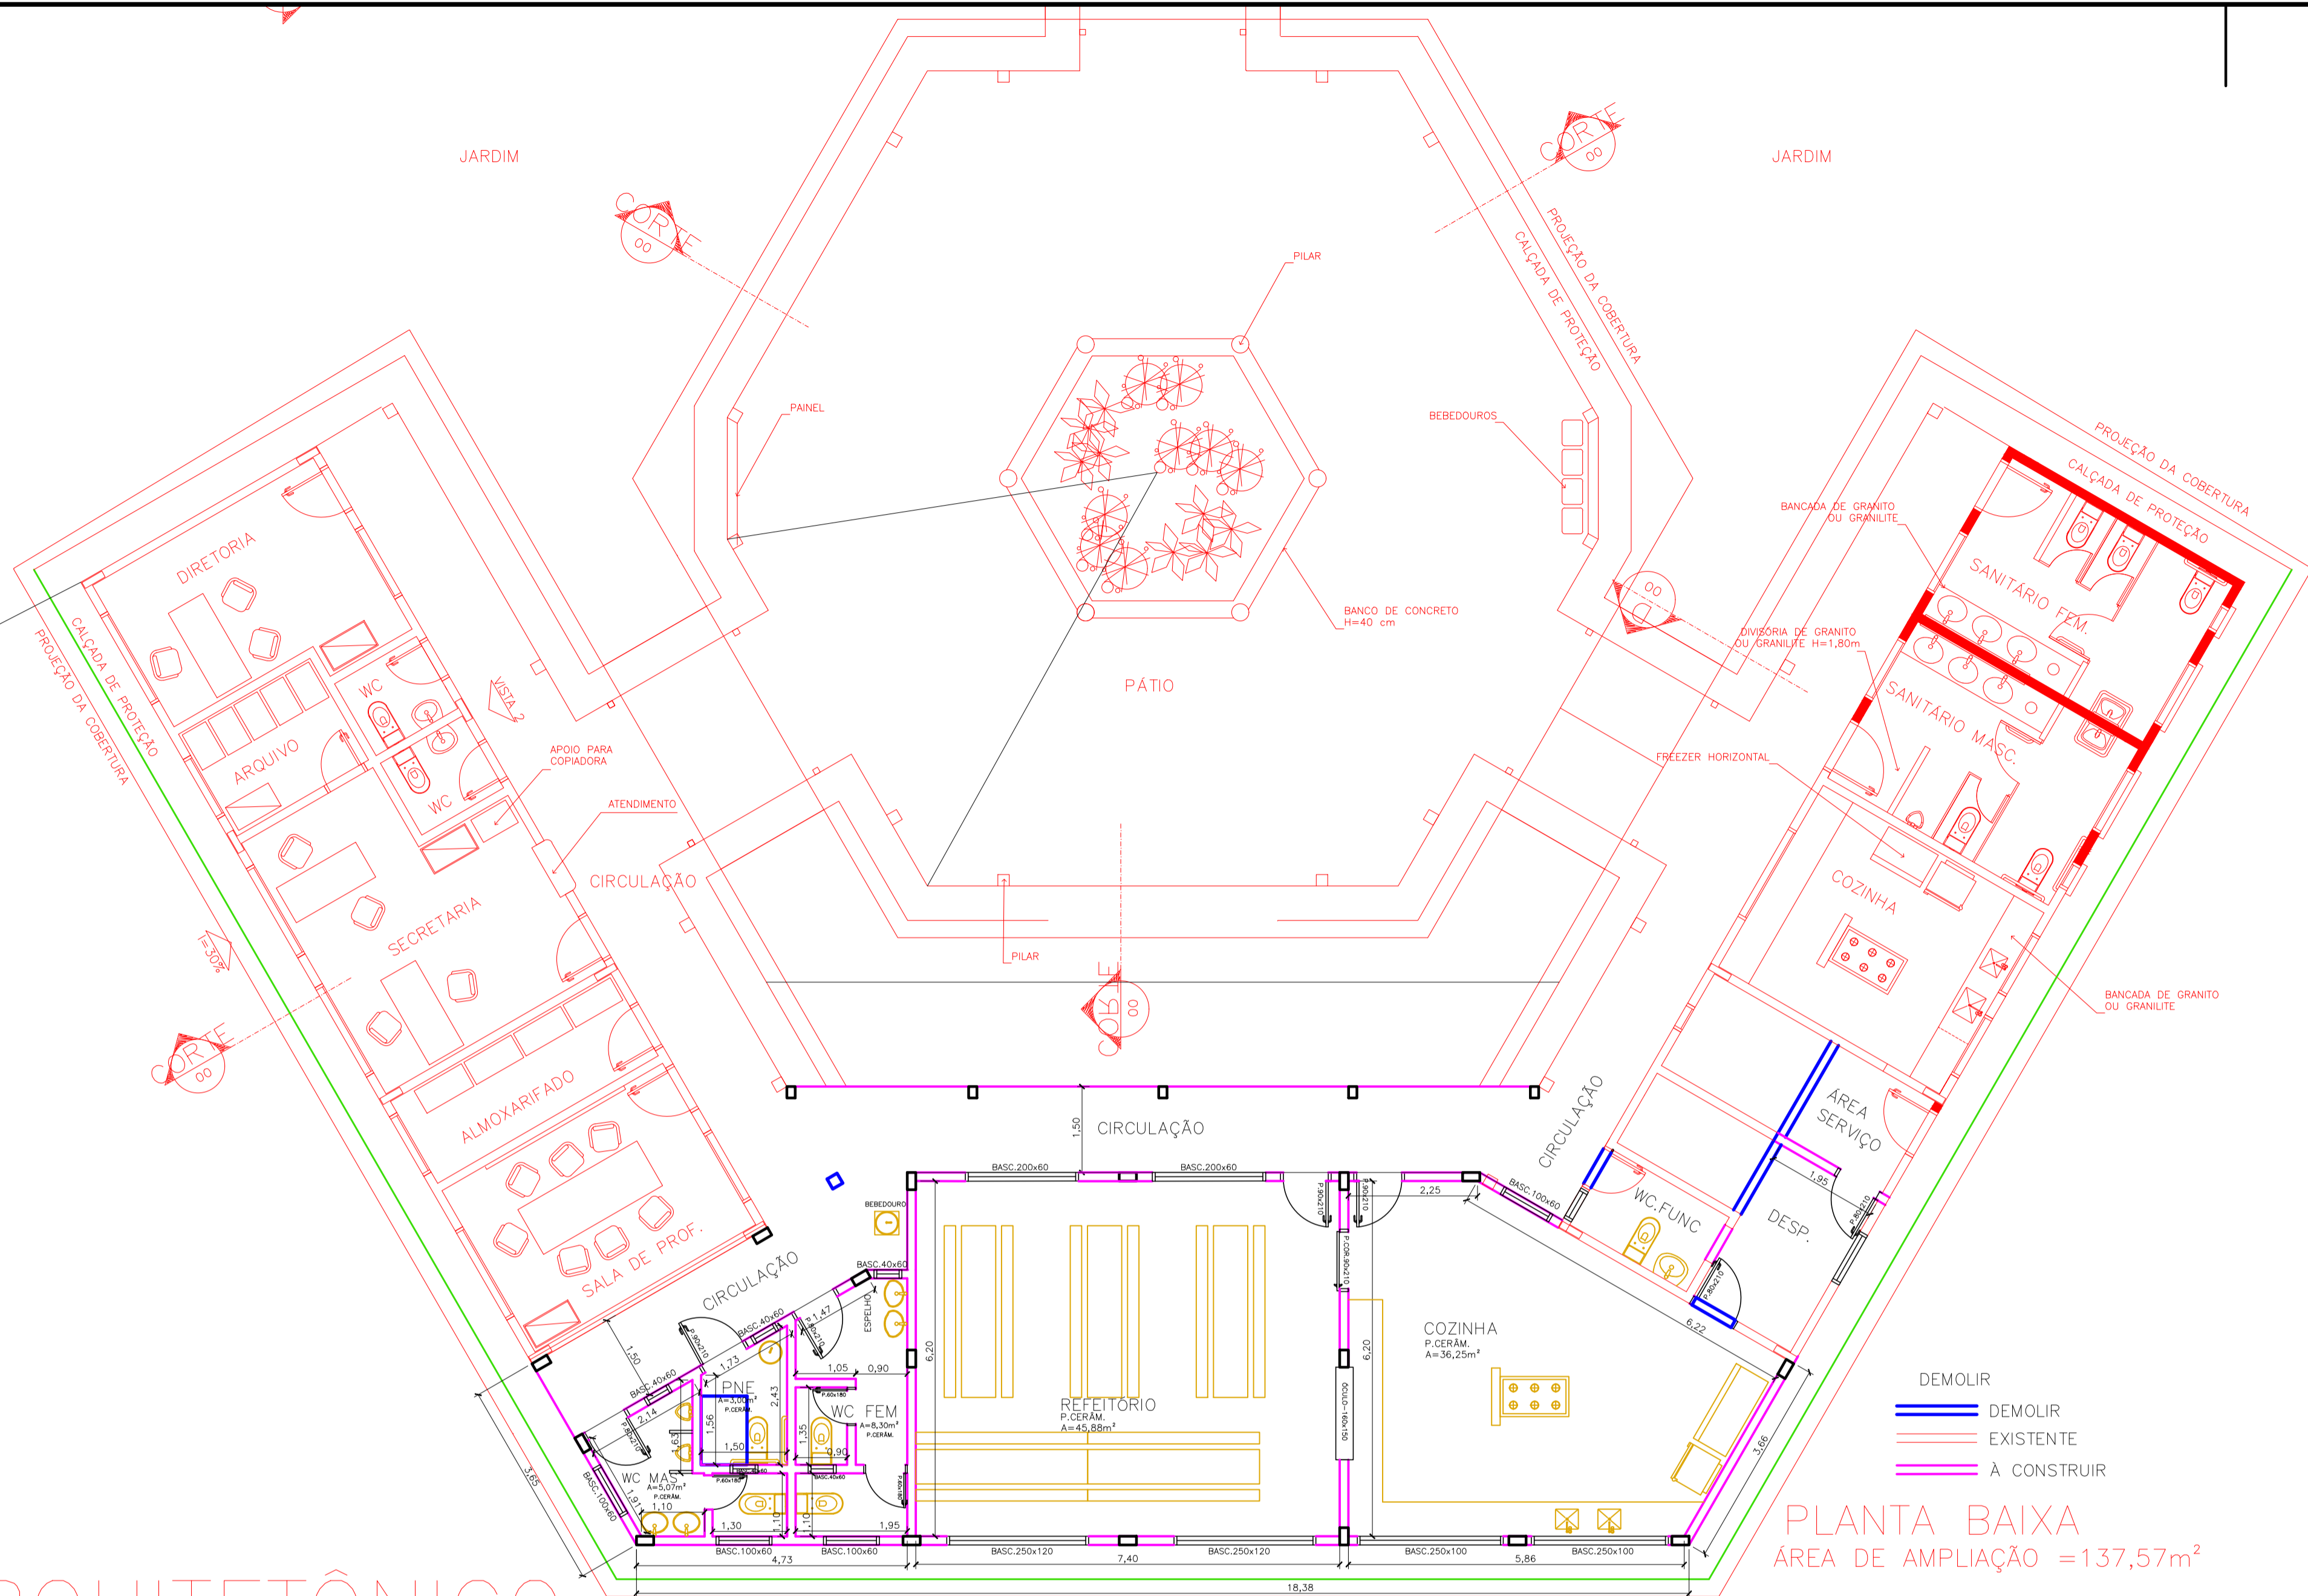

PLANTA BAIXA  
 ÁREA DE AMPLIAÇÃO = 137,57m<sup>2</sup>

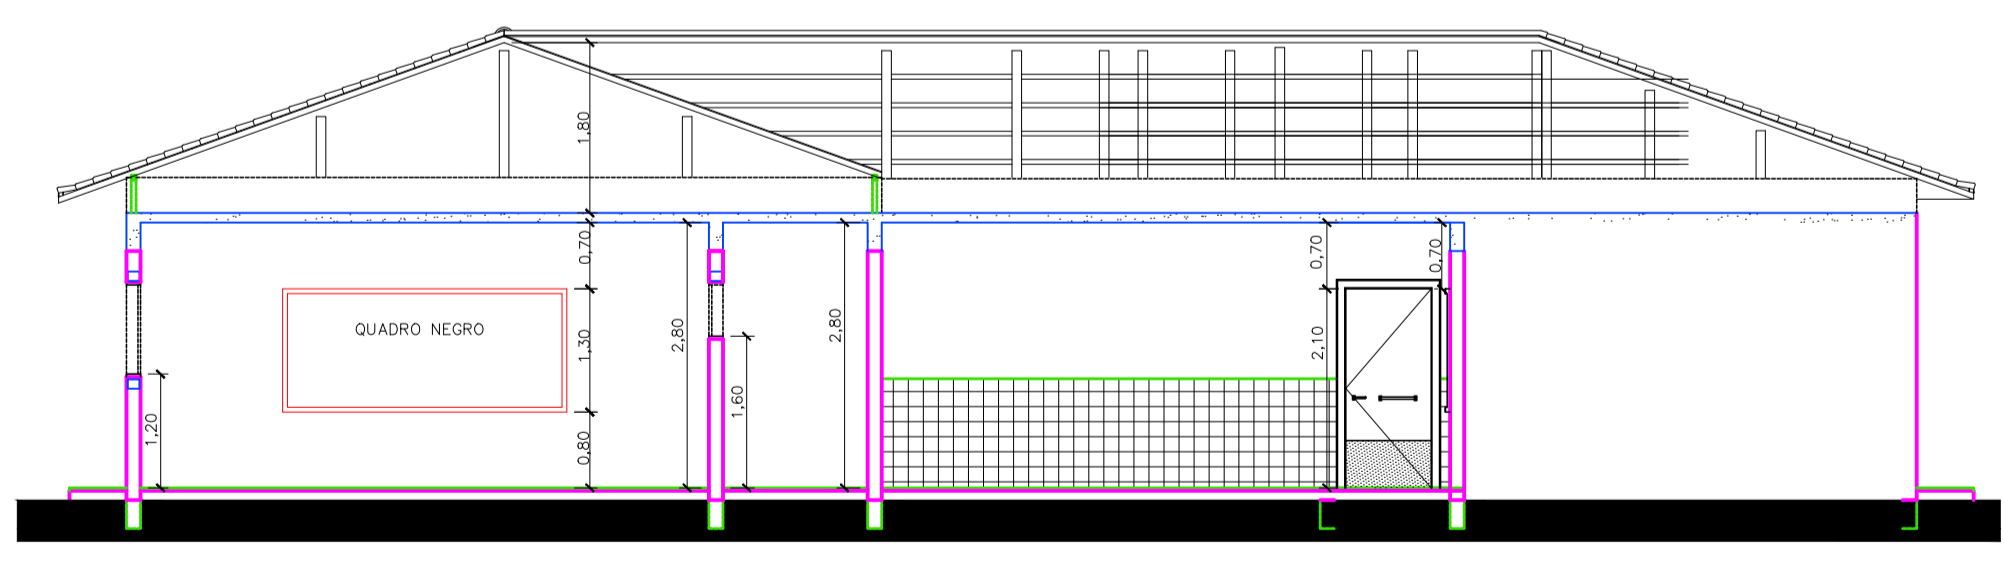

CORTE

<b>PREFEITURA MUNICIPAL DE VIADUTOS</b>	
AMPLIAÇÃO DA ESCOLA MUNICIPAL DE ENSINO FUNDAMENTAL VIADUTOS	
<b>PLANTA BAIXA</b>	
LOCAL: RUA BEVILAQUA	A=200,21m <sup>2</sup>
PREFEITURA MUNICIPAL DE VIADUTOS PREFEITO CLAITON DOS SANTOS BRUM	DATA MAI/2020
RESPONSÁVEL TÉCNICO: ENGF. CIVIL CRISTIANO ZORDAN CHIOCHETTA - CREA 120006	PRANCHA 03