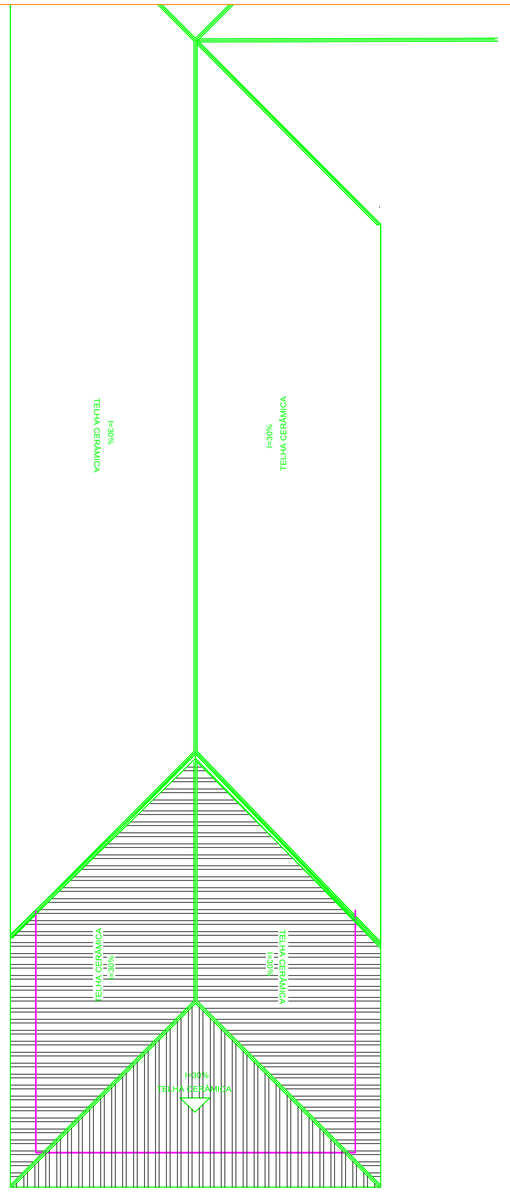

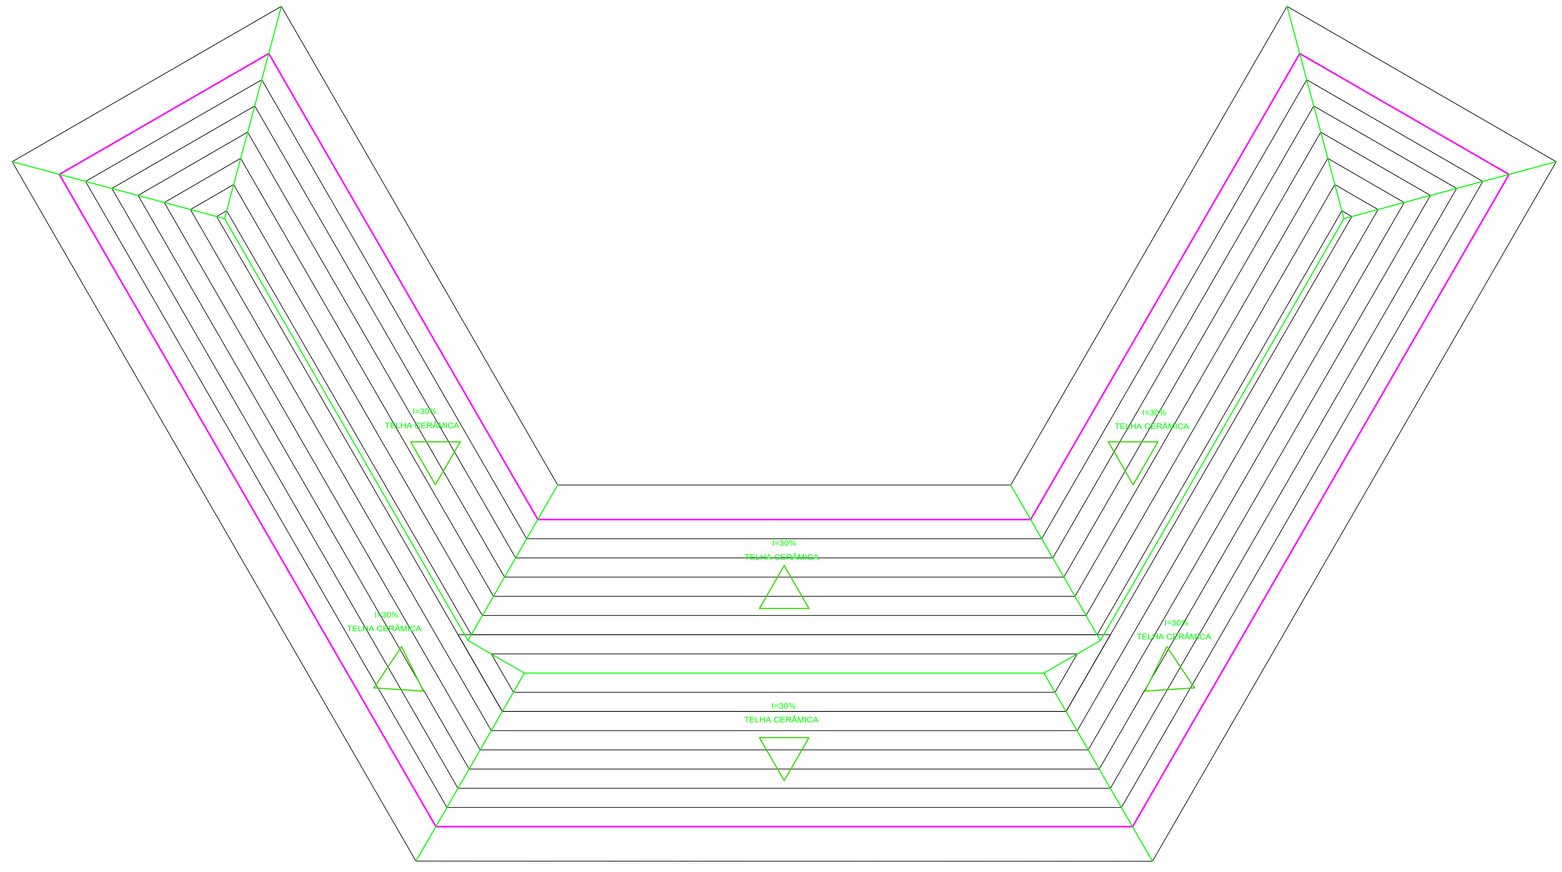

PLANTA TELHADO

PREFEITURA MUNICIPAL DE VIADUTOS AMPLIAÇÃO DA ESCOLA MUNICIPAL DE ENSINO FUNDAMENTAL VIADUTOS	
TELHADO	A=200,21m²
LOCAL :RUA BEVILAQUA	
PREFEITURA MUNICIPAL DE VIADUTOS PREFEITO CLAITON DOS SANTOS BRUM	DATA MAI/2020
RESPONSAVEL TÉCNICO : ENGº. CIVIL CRISTIANO ZORDAN CHIOCHETTA - CREA 120006	PRANCHA 06