



PLATAFORMA INFERIOR

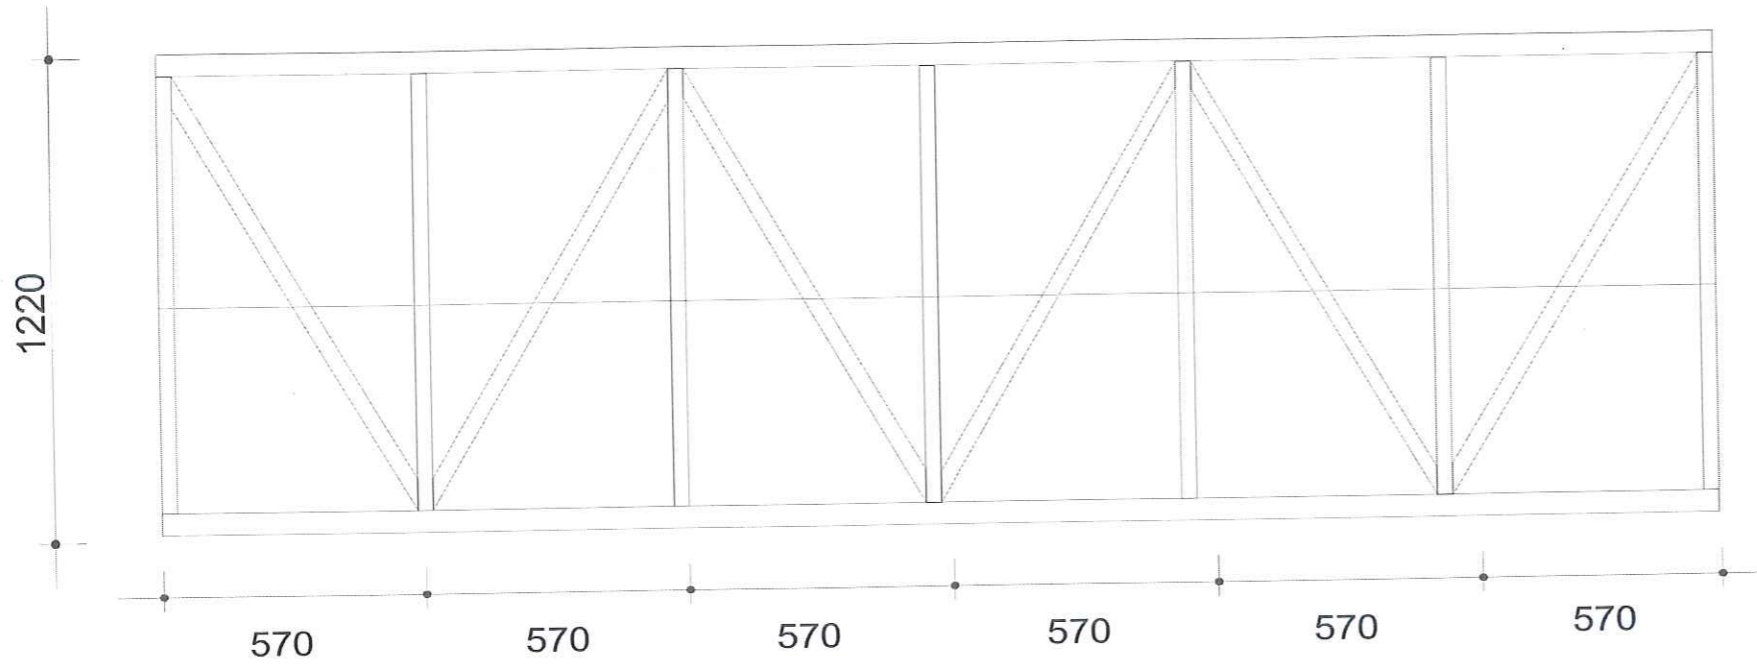

PLATAFORMA INFERIOR 02

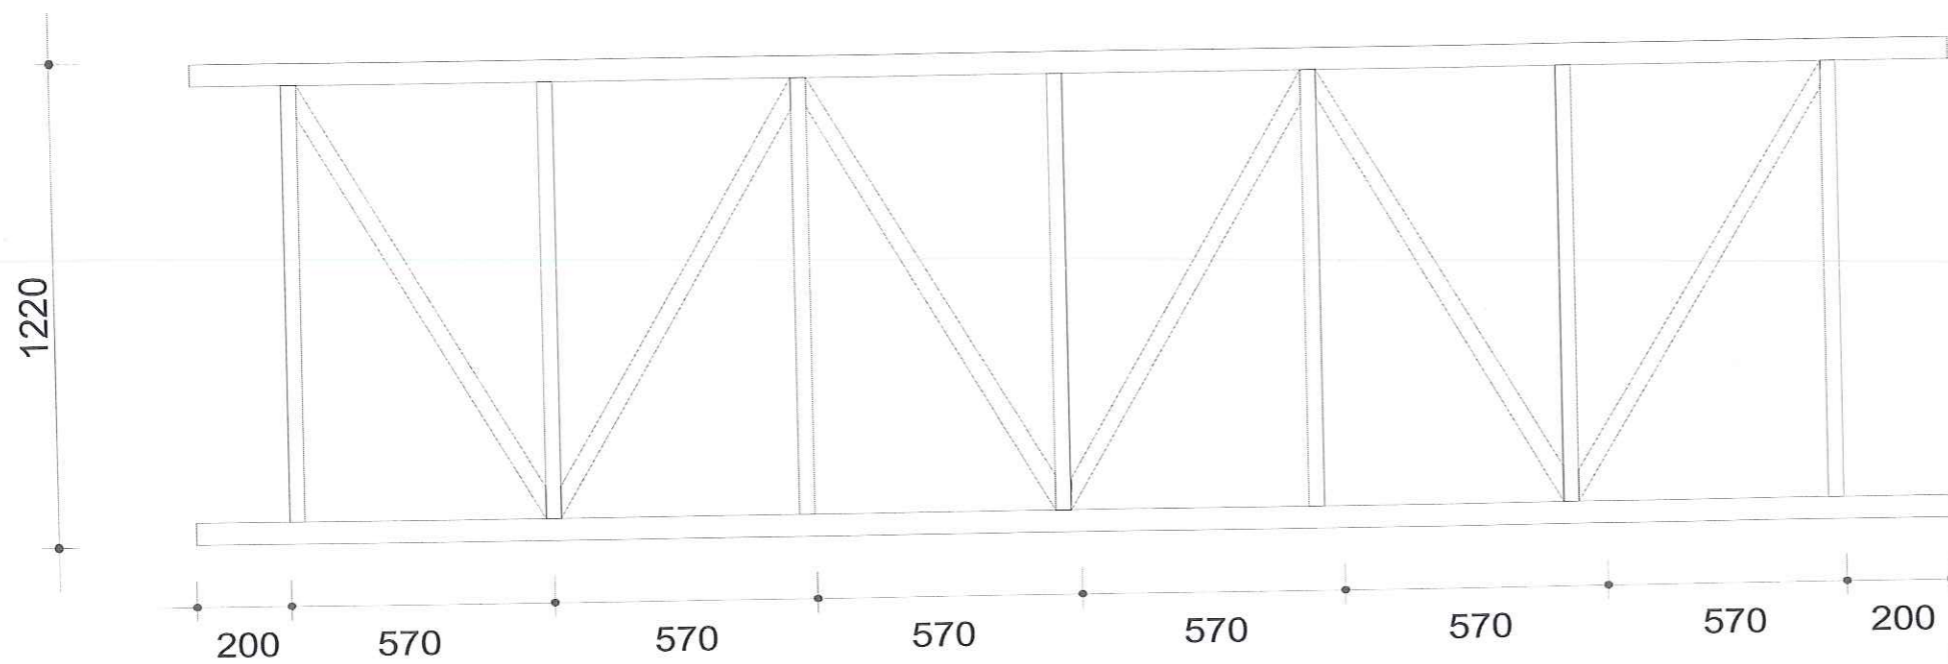

PLATAFORMA INFERIOR 01

[Handwritten Signature]

Cristiano Zordan Chiochetta
Eng.º Civil
CREA/RS 120006
Prefeitura Mun. de Viadutos-RS

PREFEITURA MUNICIPAL DE VIADUTOS

APROVADO

09/07/20

CLIENTE		MUNICÍPIO DE VIADUTOS	
PROPRIETÁRIO		MUNICÍPIO DE VIADUTOS	
DES	Luiz Carlos Scolari	DATA	Dez 2019
PROJ	Luiz Carlos Scolari		
		ARQUITETO	
		Luiz Carlos Scolari	
DESCRIÇÃO	OBRA	PORTAL DE ENTRADA	END. OBRA
	DES	LOCOMOTIVA E VAGÕES	MUNICÍPIO DE VIADUTOS
	TIPO	ESTRUTURAL	