



PLANTA BAIXA

Esc. 1:50


DEFINIÇÕES GERAIS

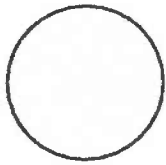


Parede: Cor Papel Picado - Suvini
Detalhe em uma parede: Tinta lousa preta

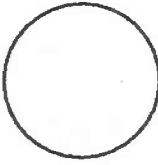

MDF Atenna - Arauco

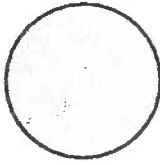


MDF Nude vel -
Arauco

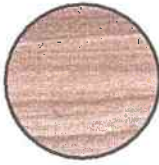


MDF Savana - Guararapes


- Puxadores: Gola horizontal, cor champagne
- Detalhes base mesa de reunião e mesa da sala principal: Alumínio champagne




Divisória em alvenaria alinhada com a viga

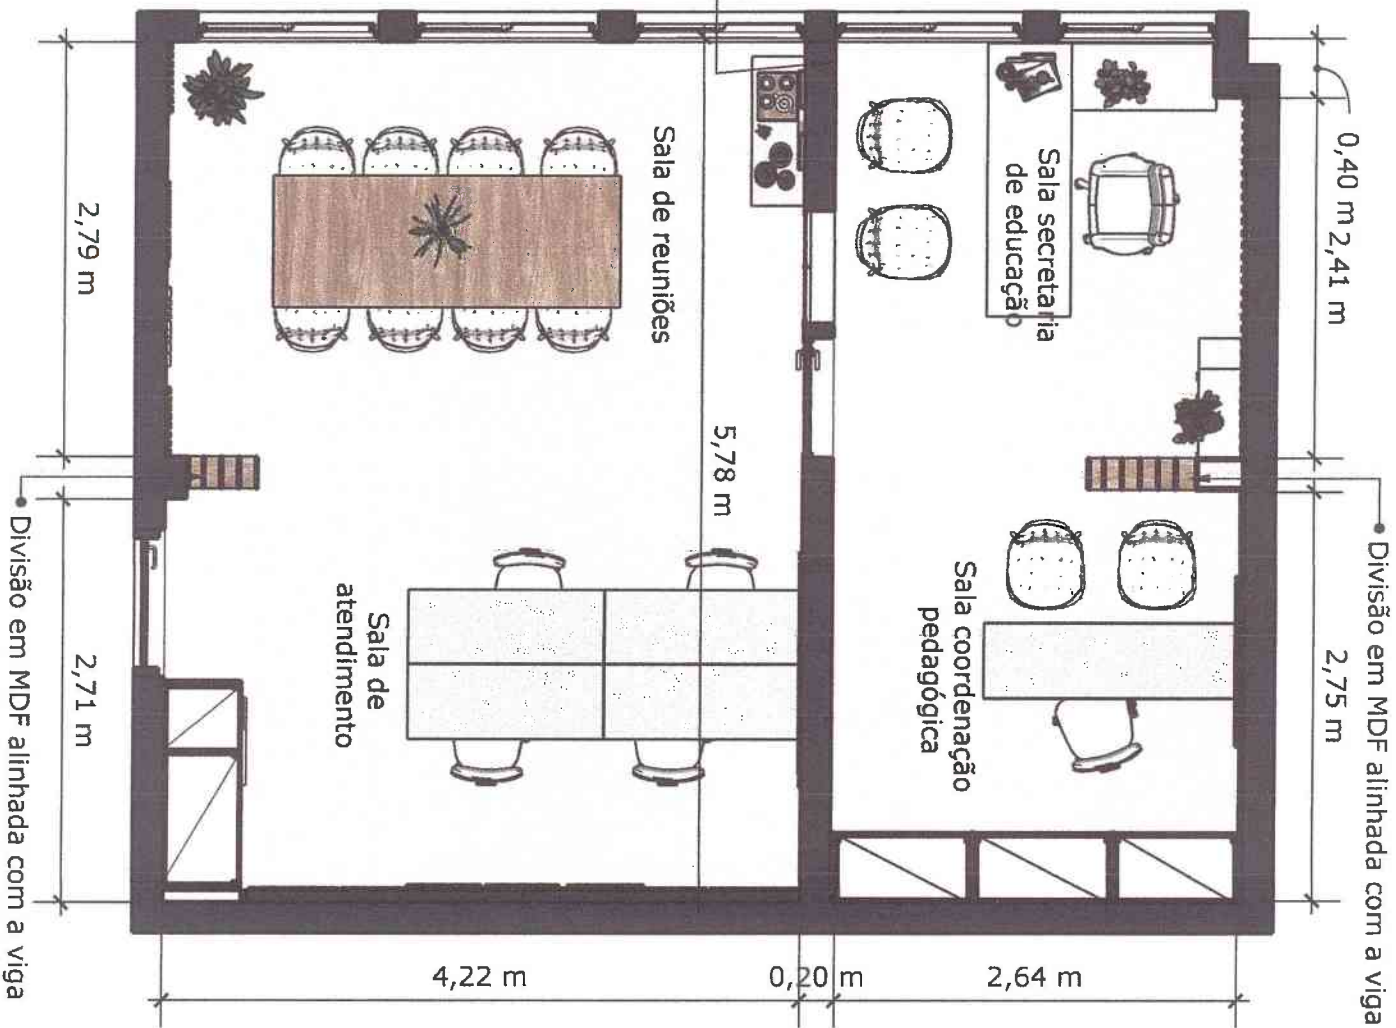

DIVISÓRIA EM ALVENARIA
Esc. 1:25

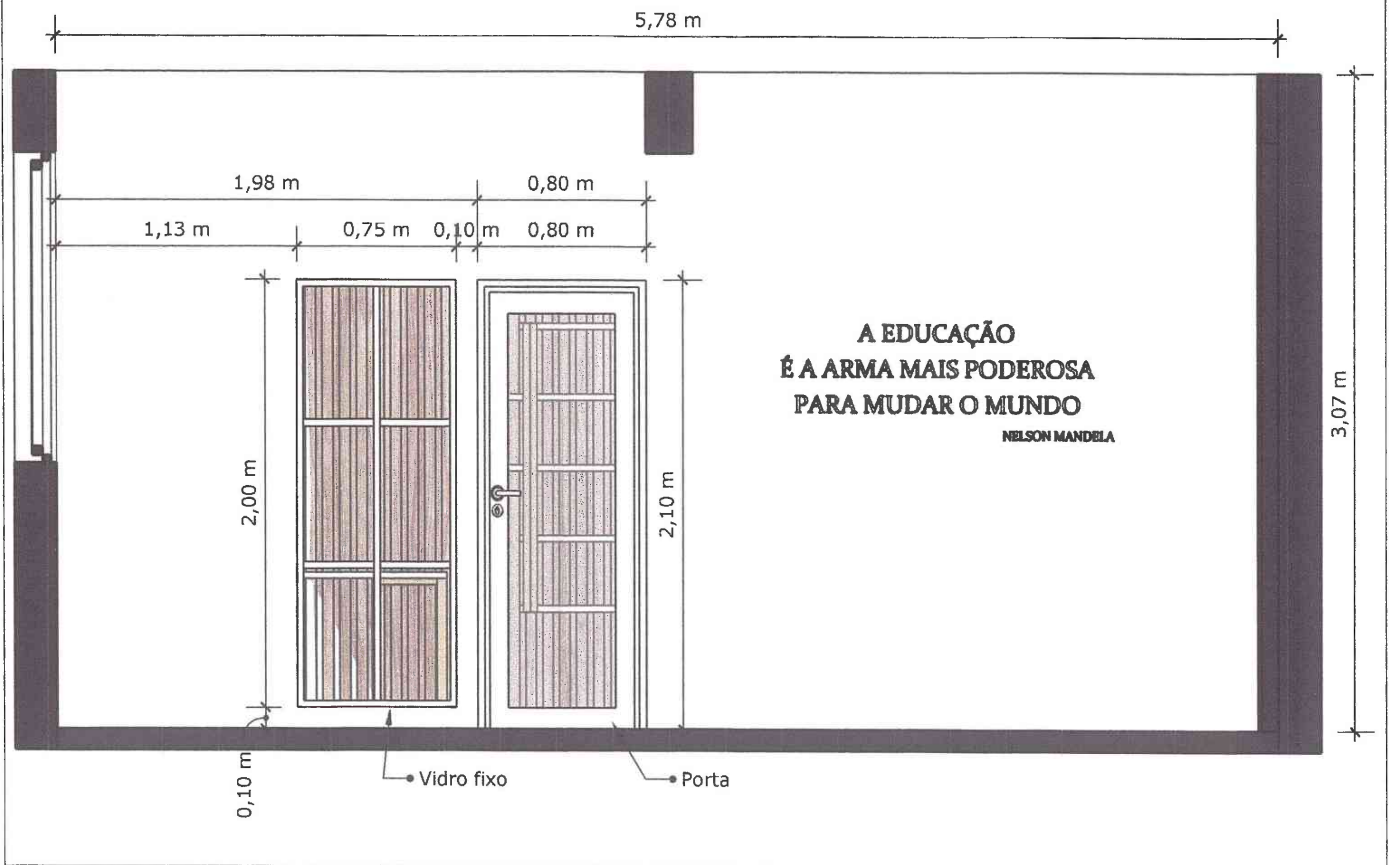


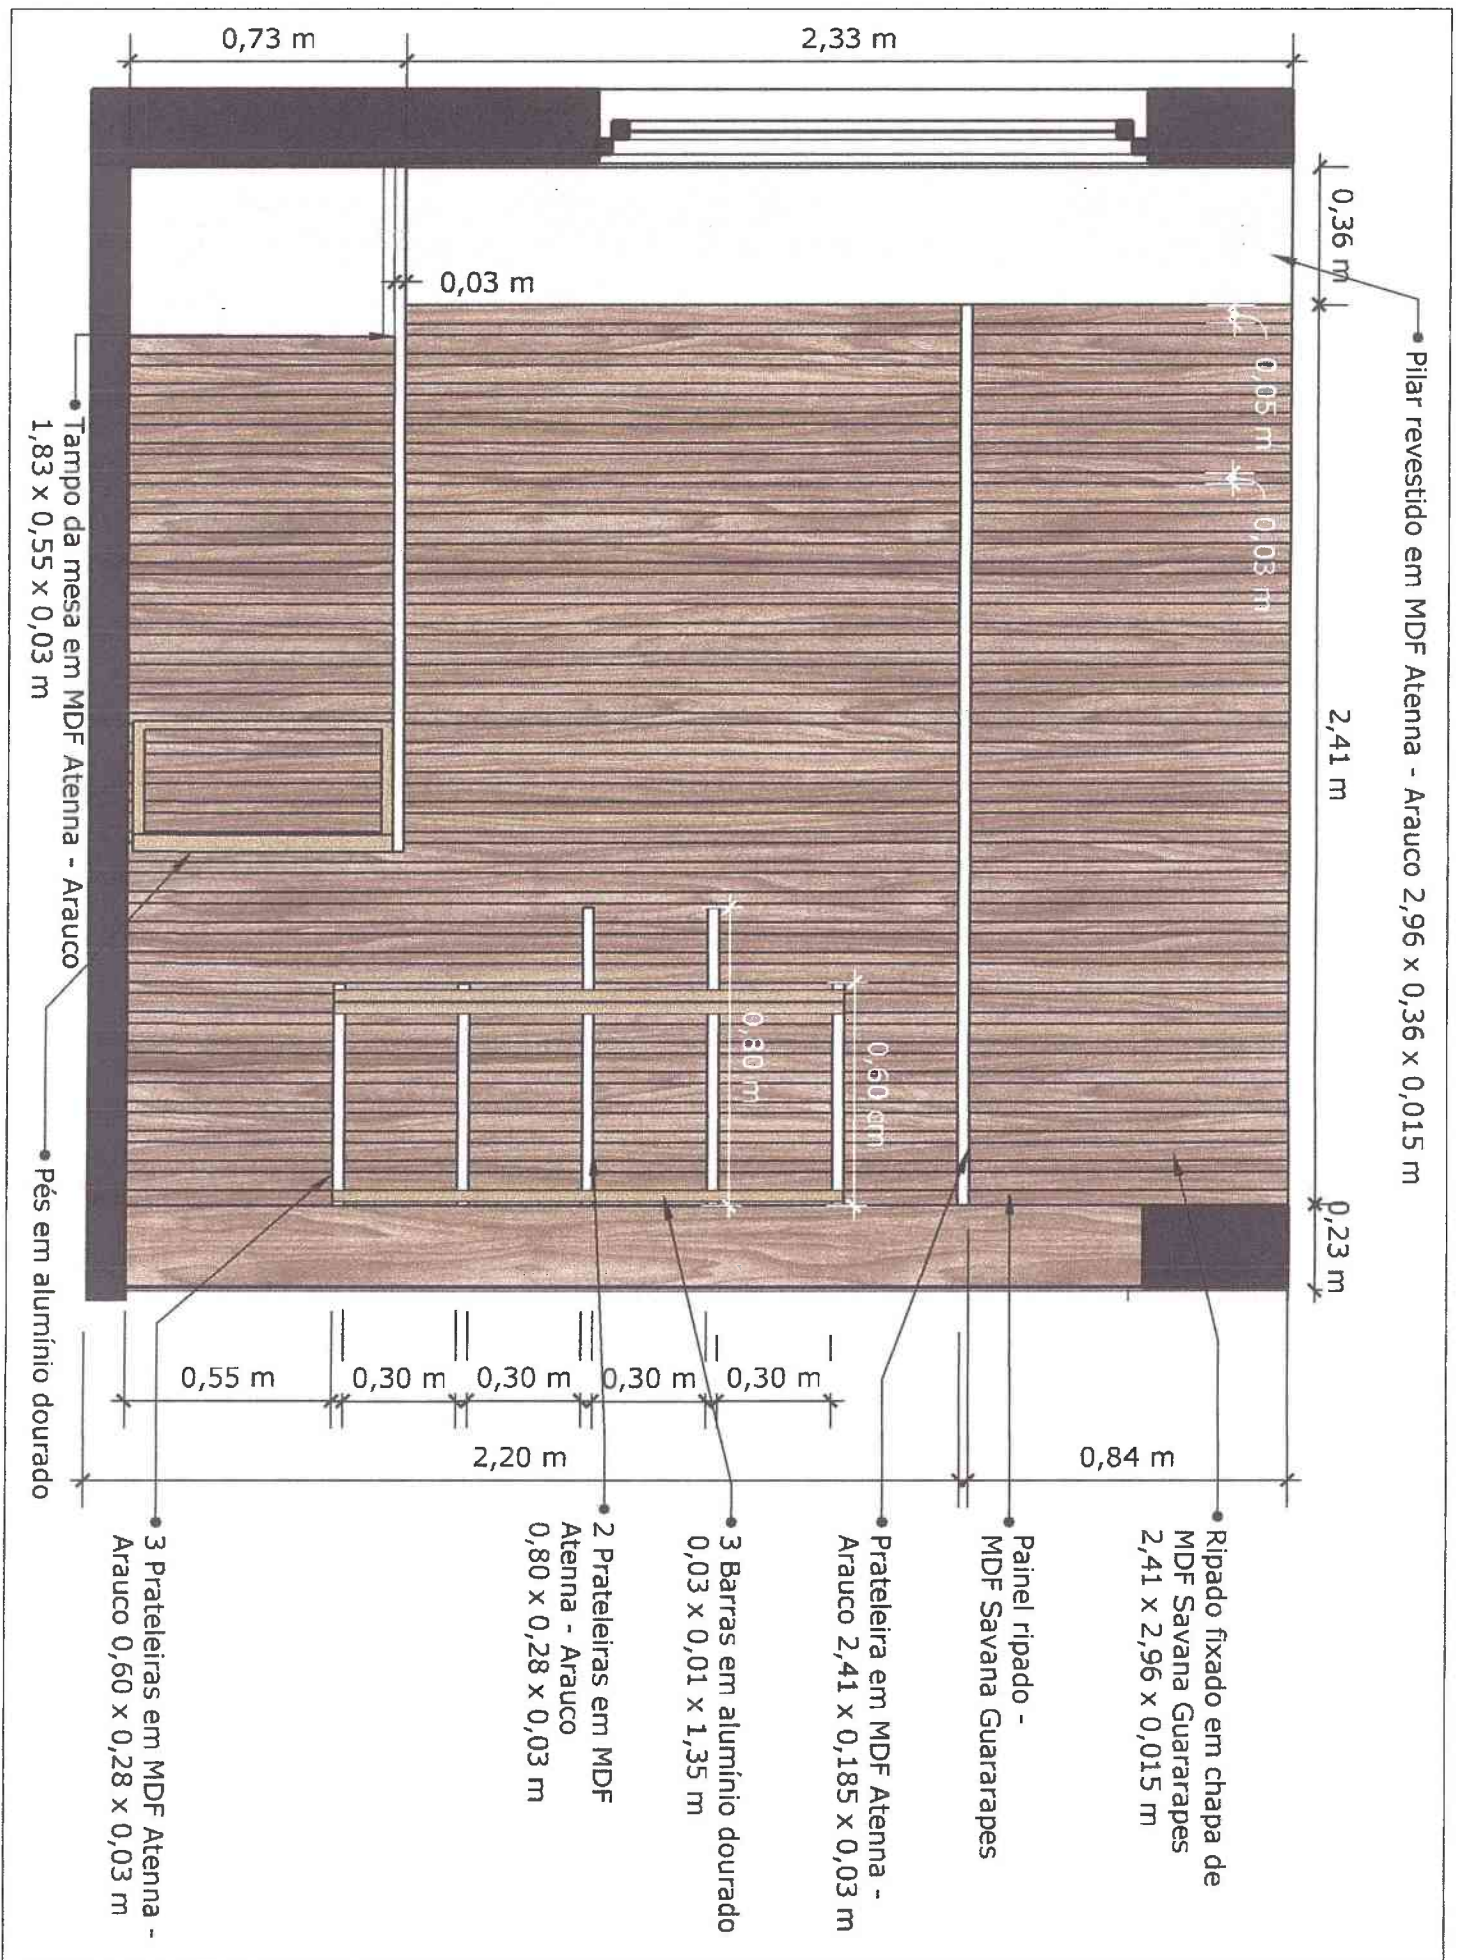


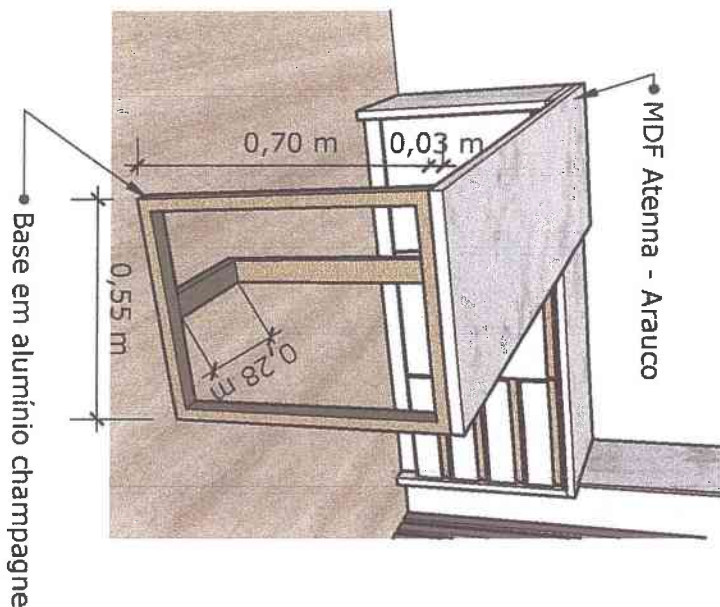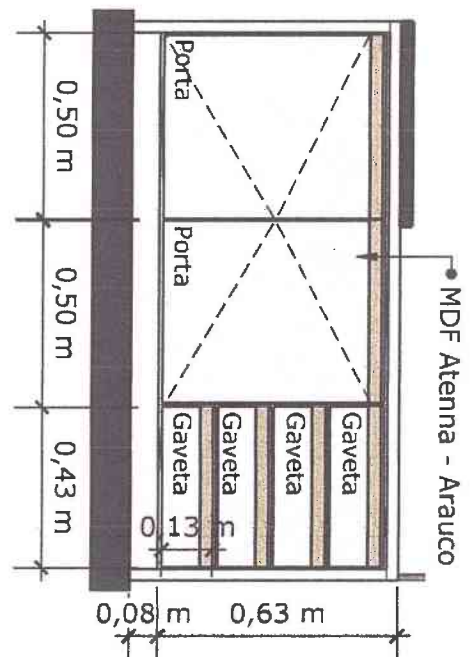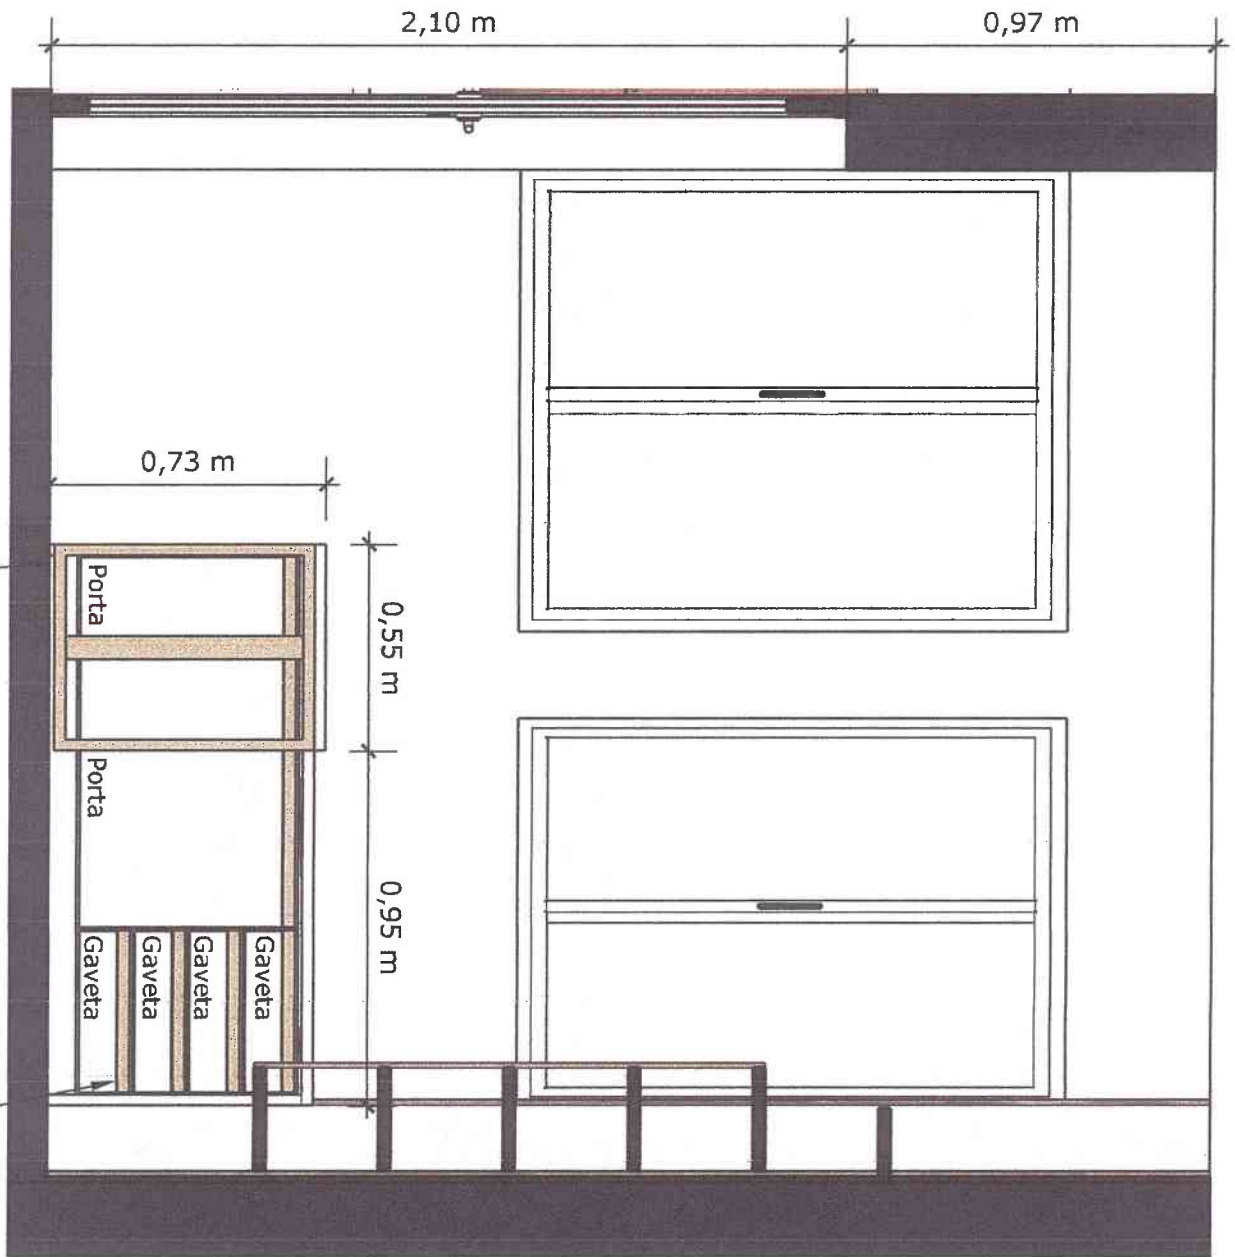

SALA SECRETARIA DE EDUCAÇÃO



Esc. 1:20

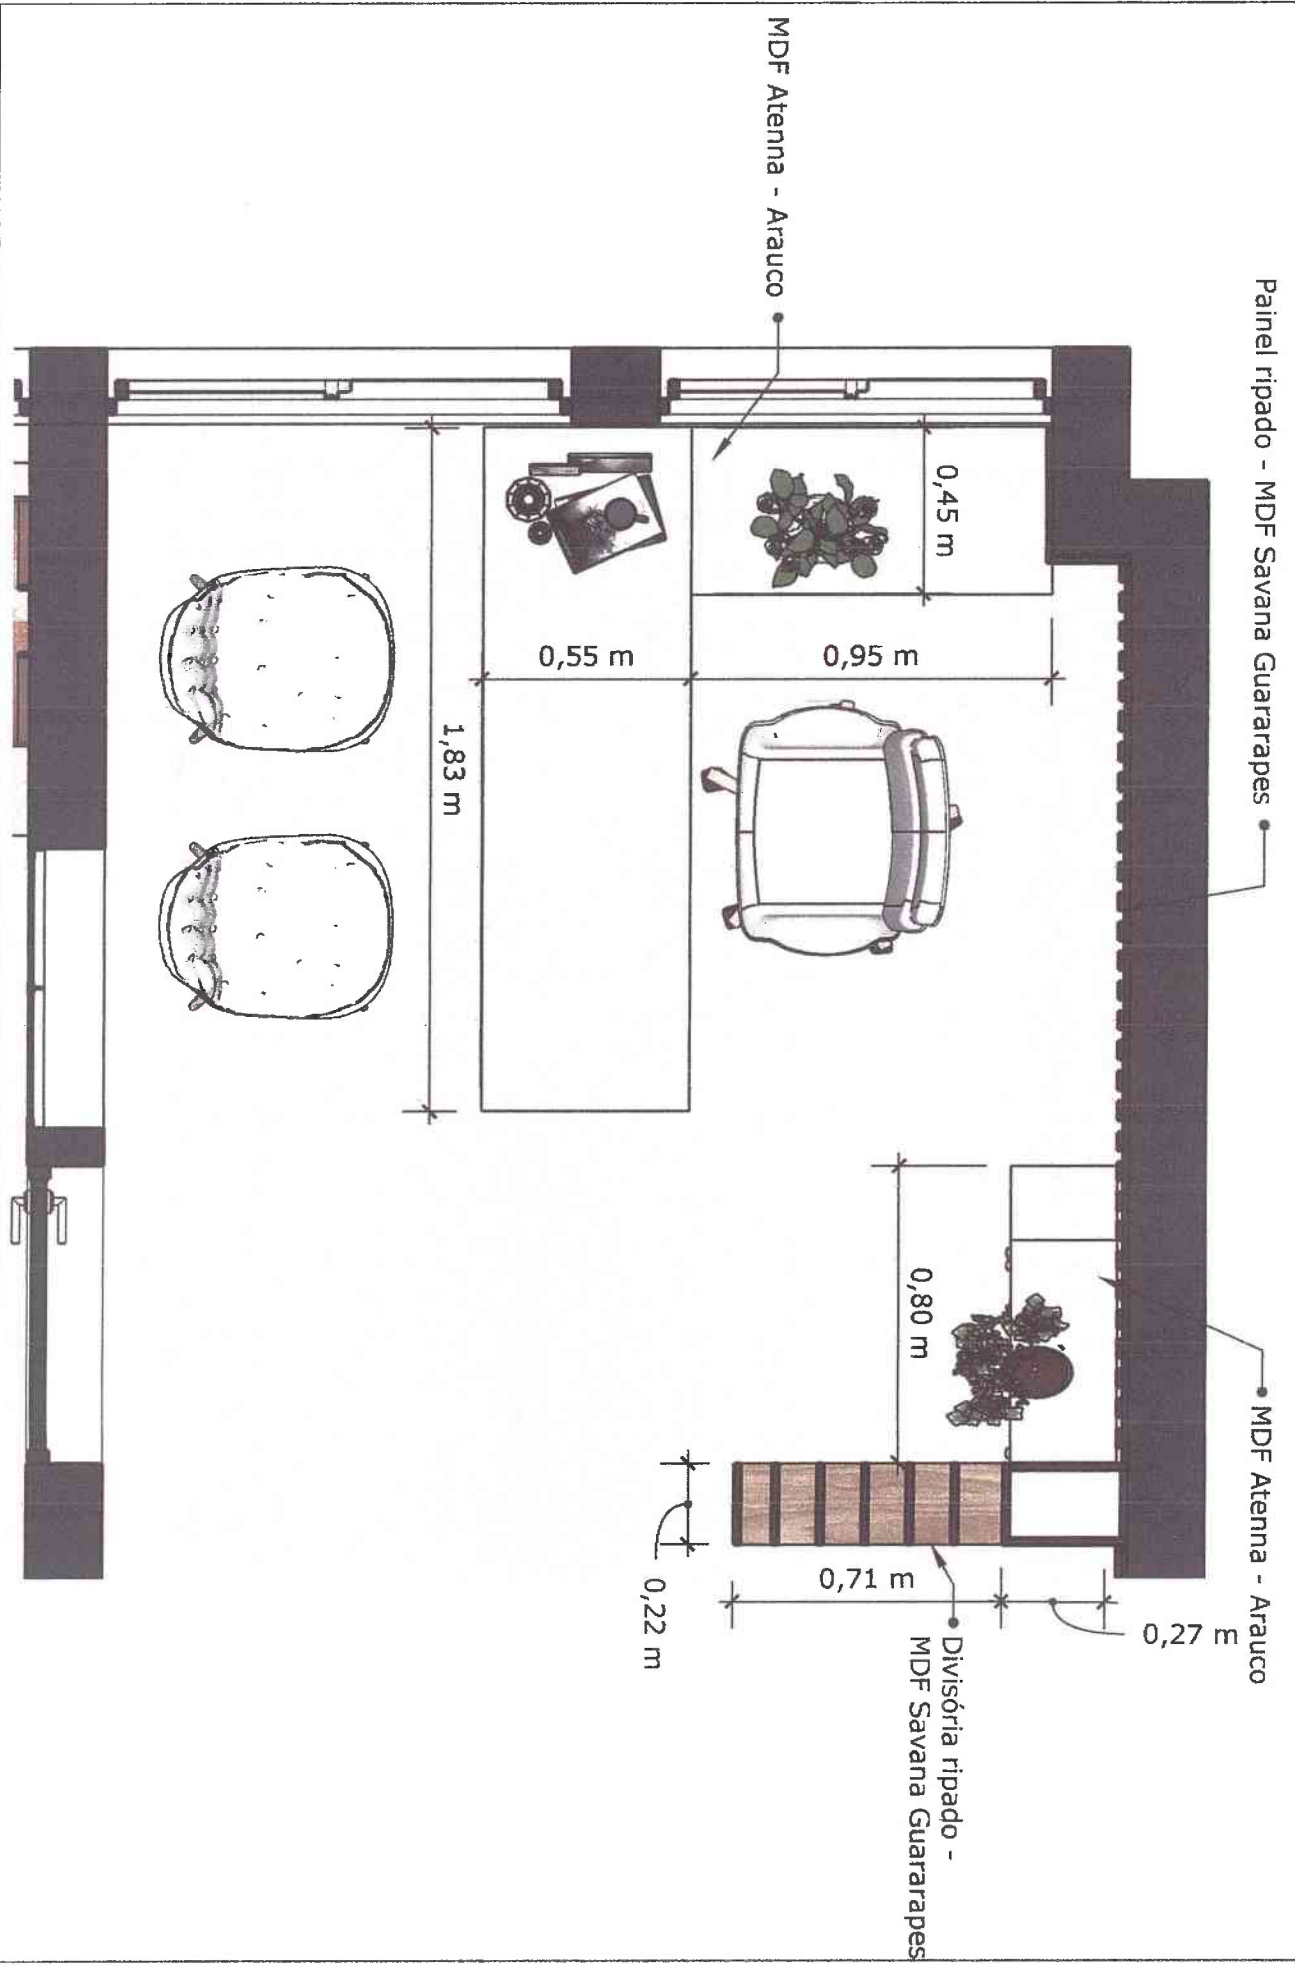


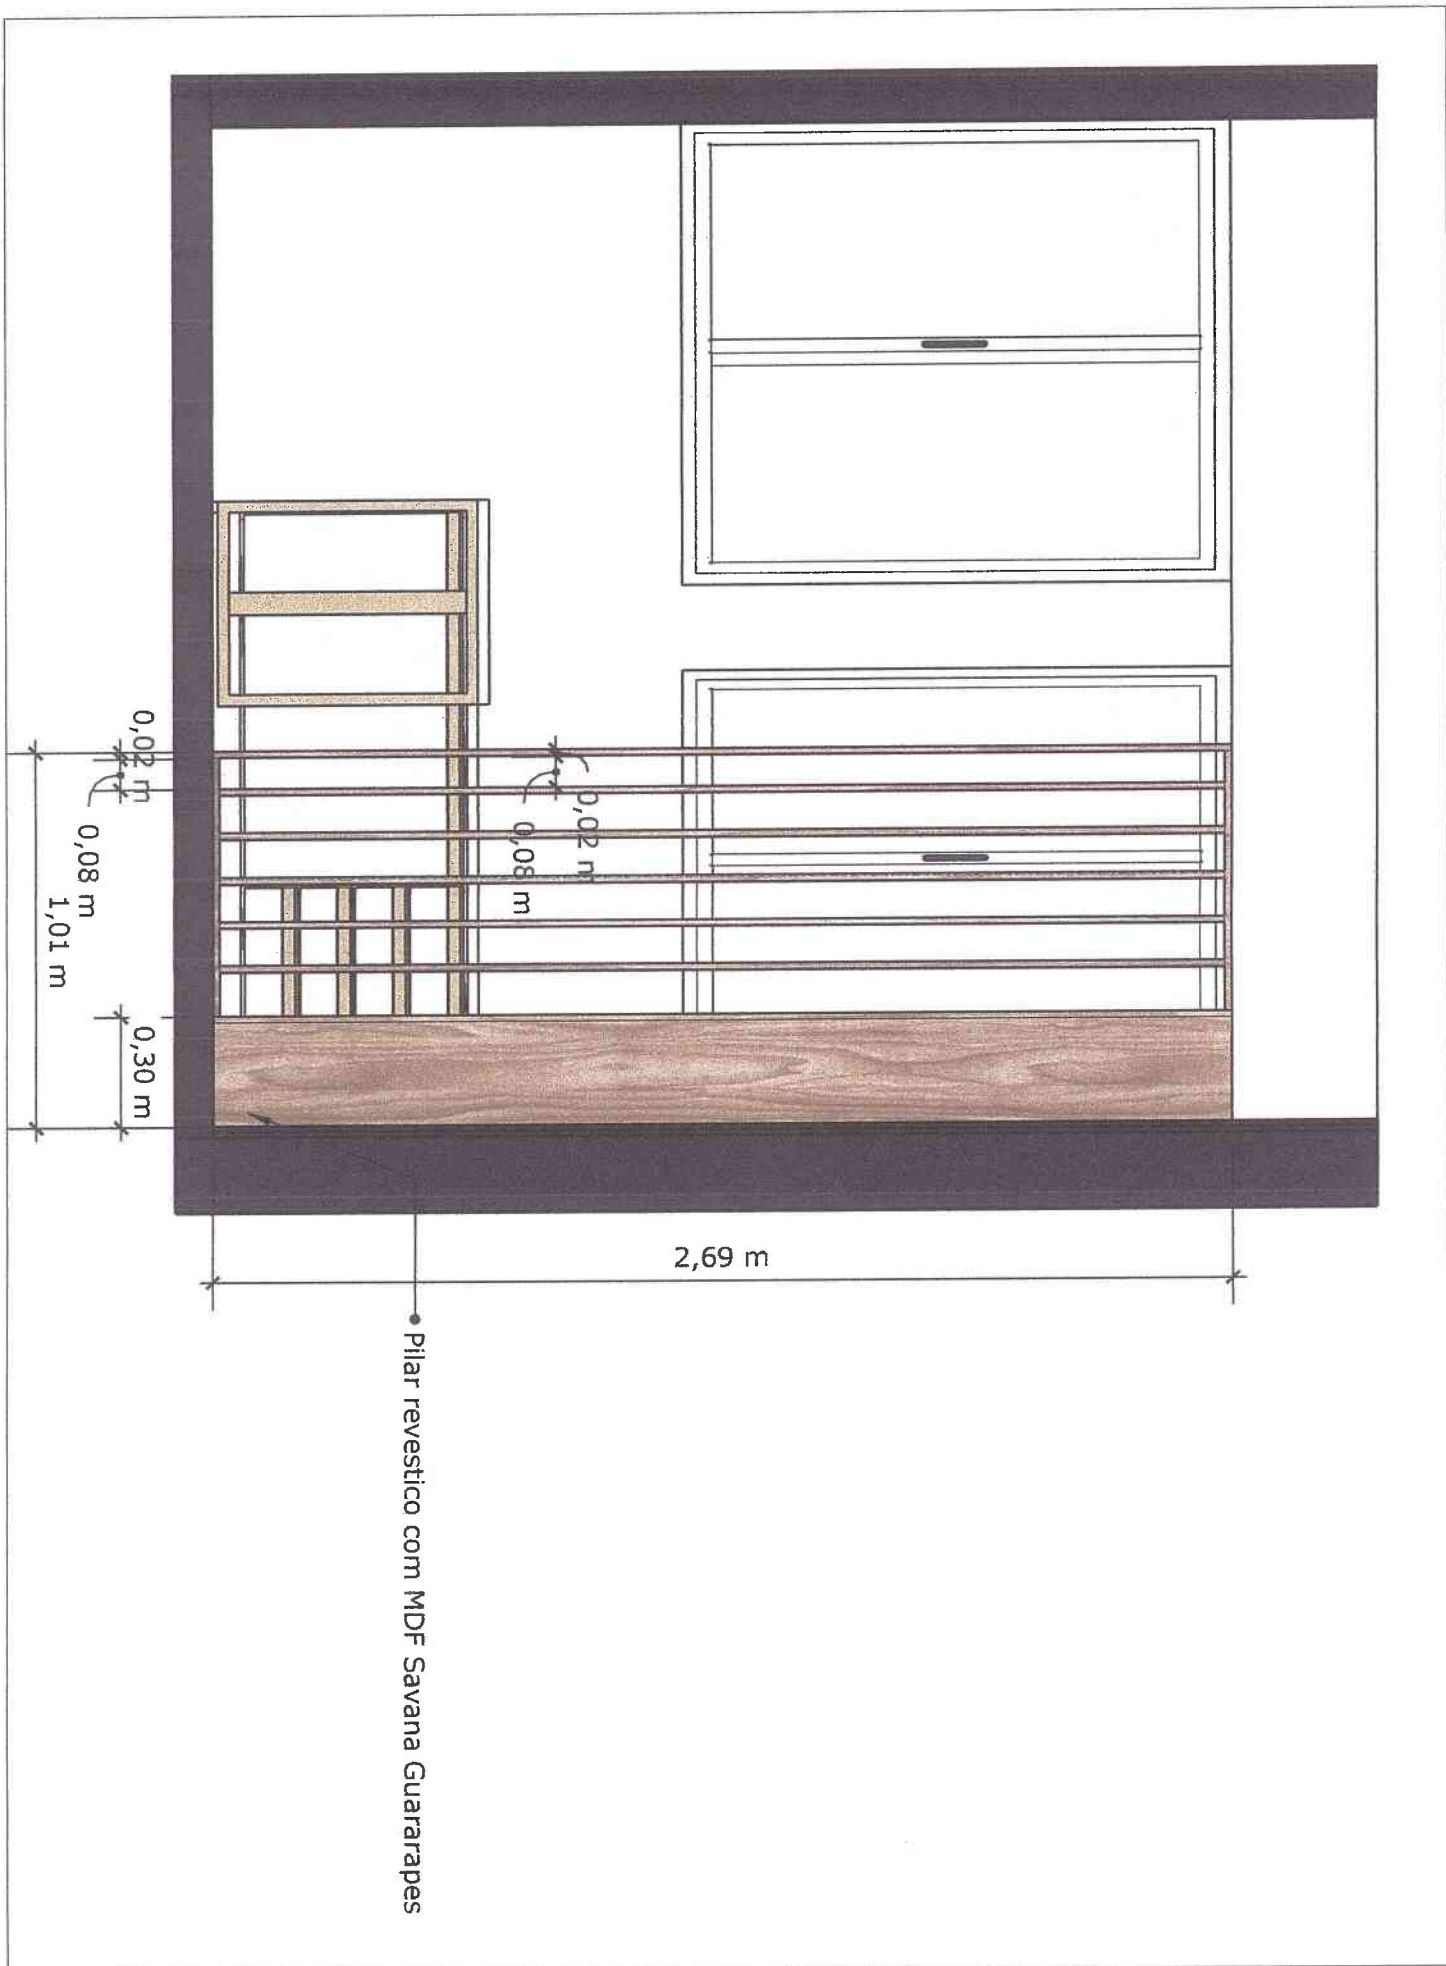


SALA COORDENAÇÃO PEDAGÓGICA

Esc. 1:20

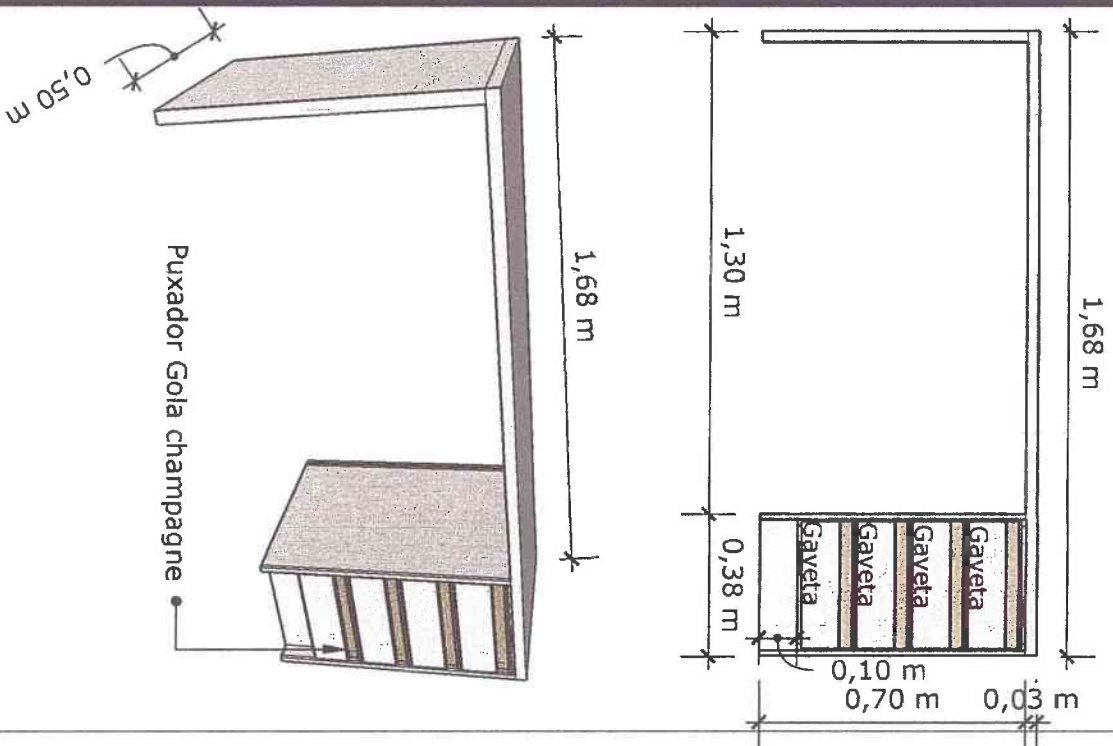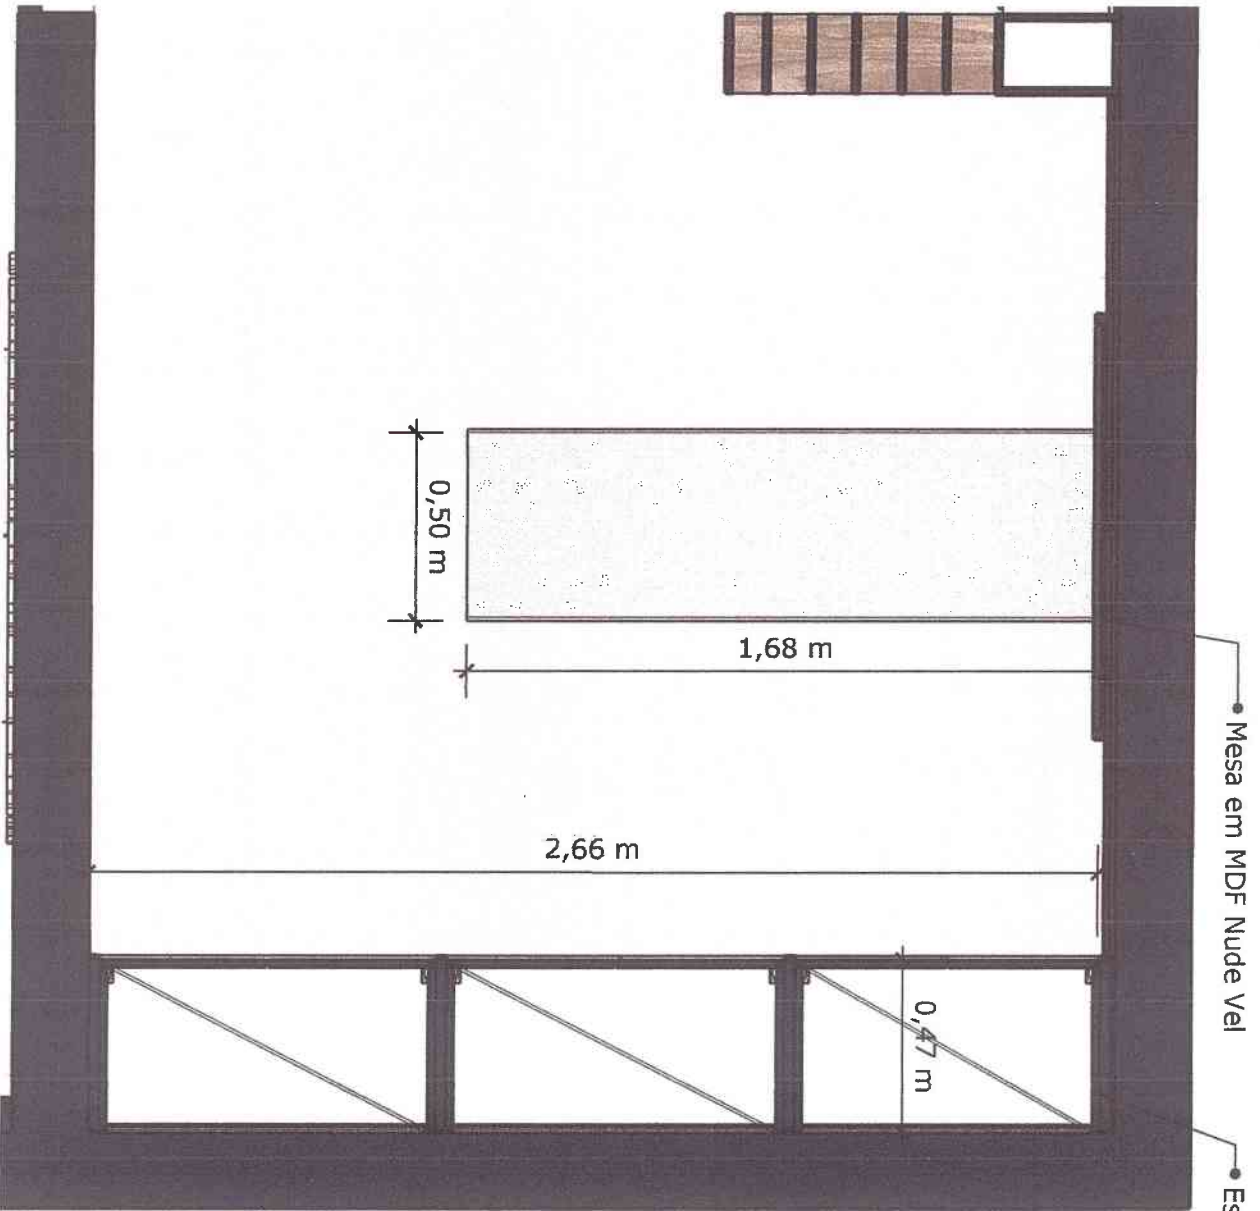


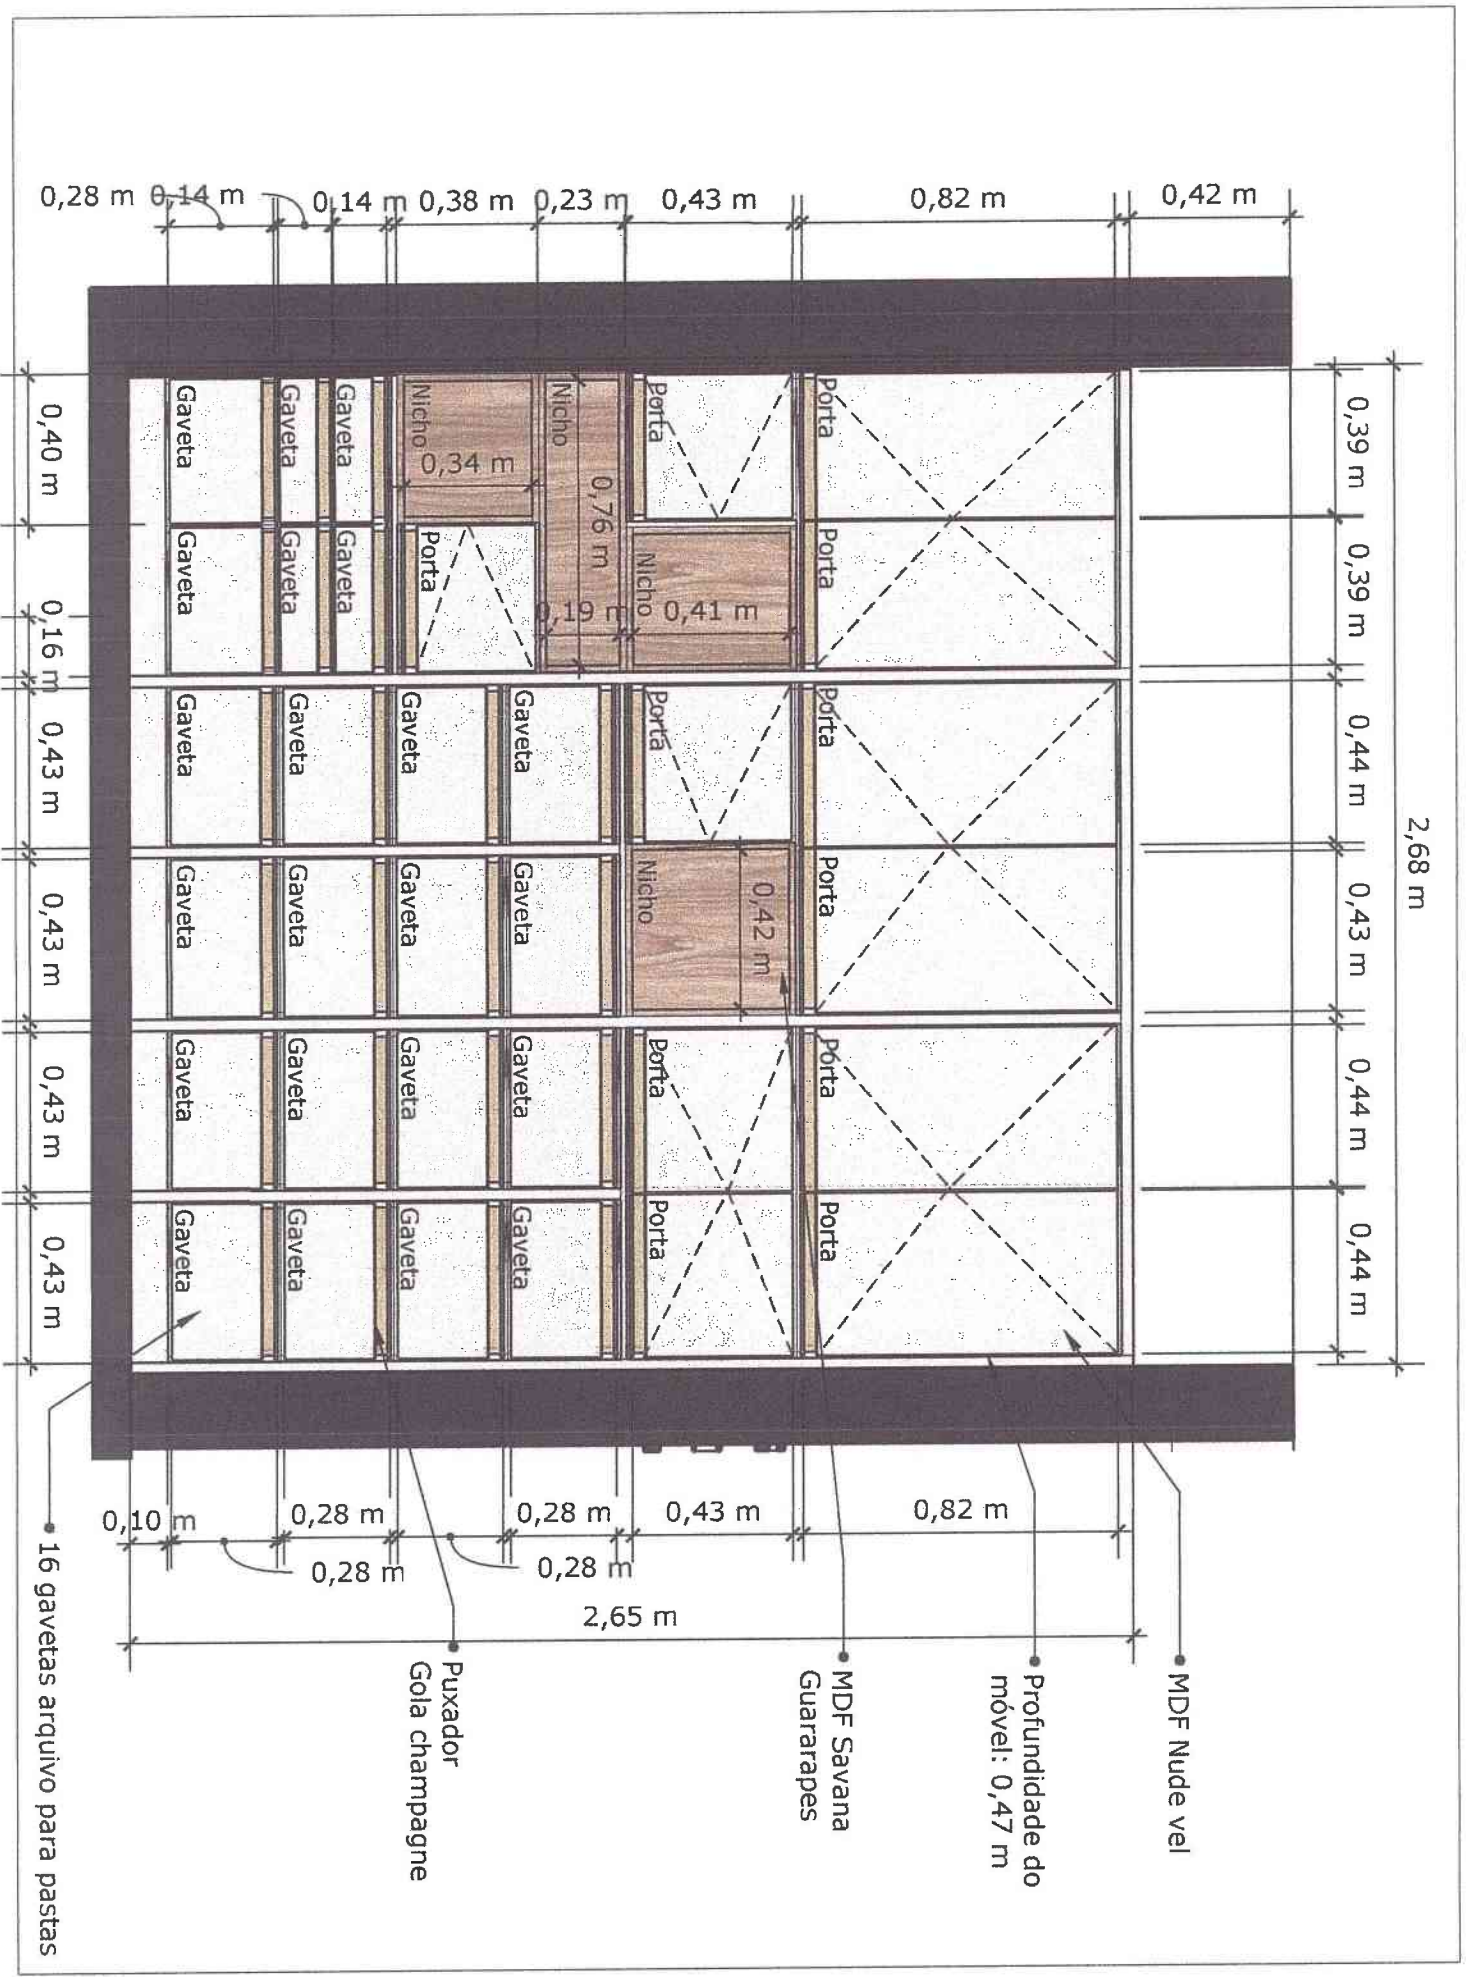

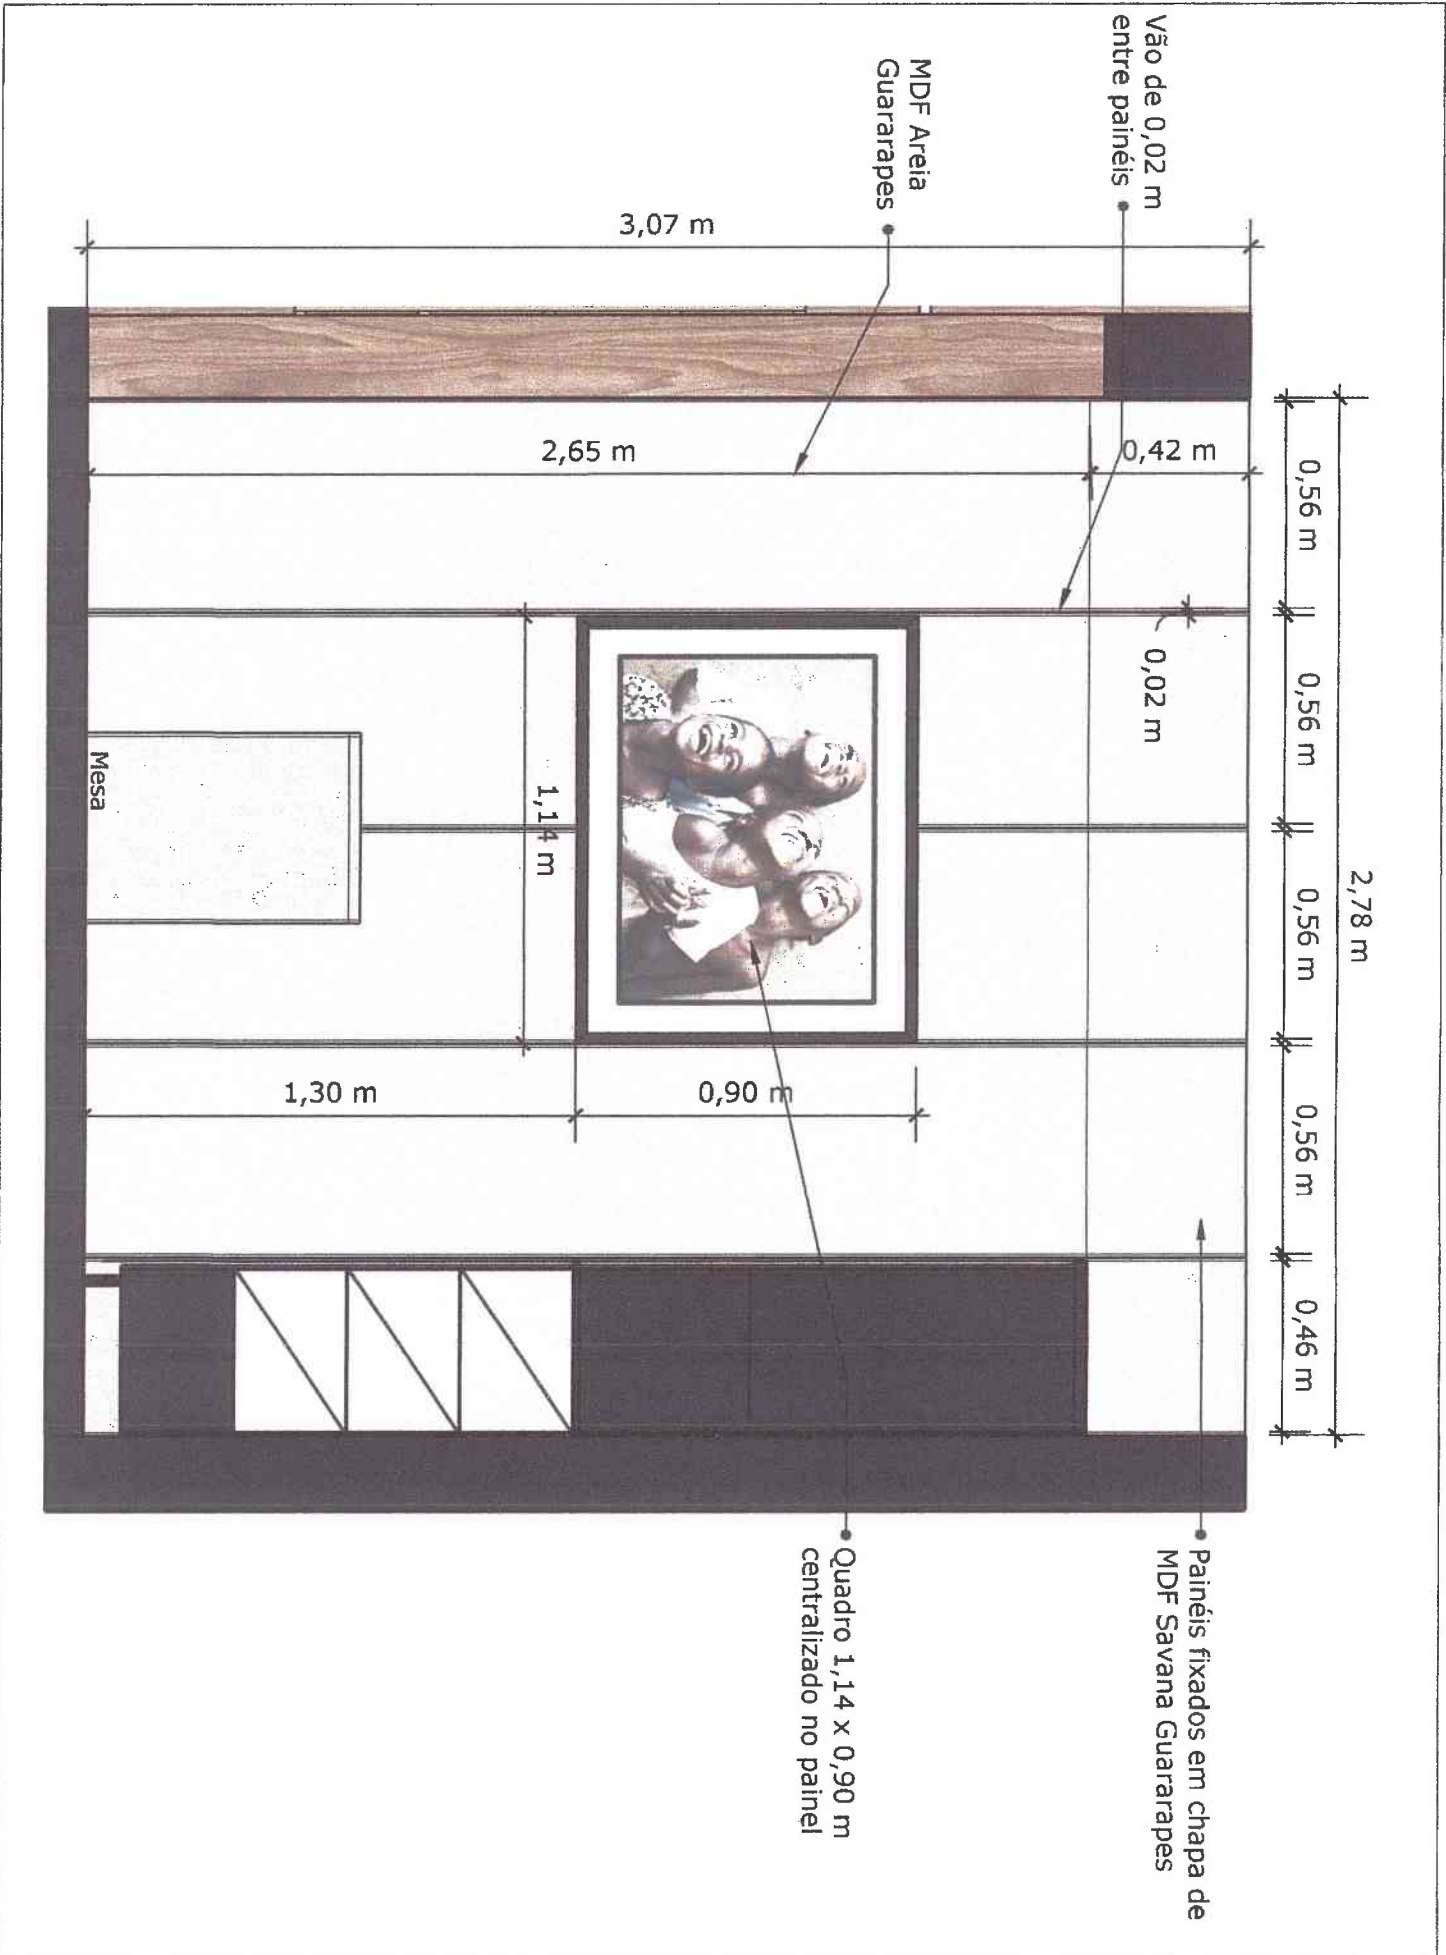

SALA DE REUNIÕES

Esc. 1:20

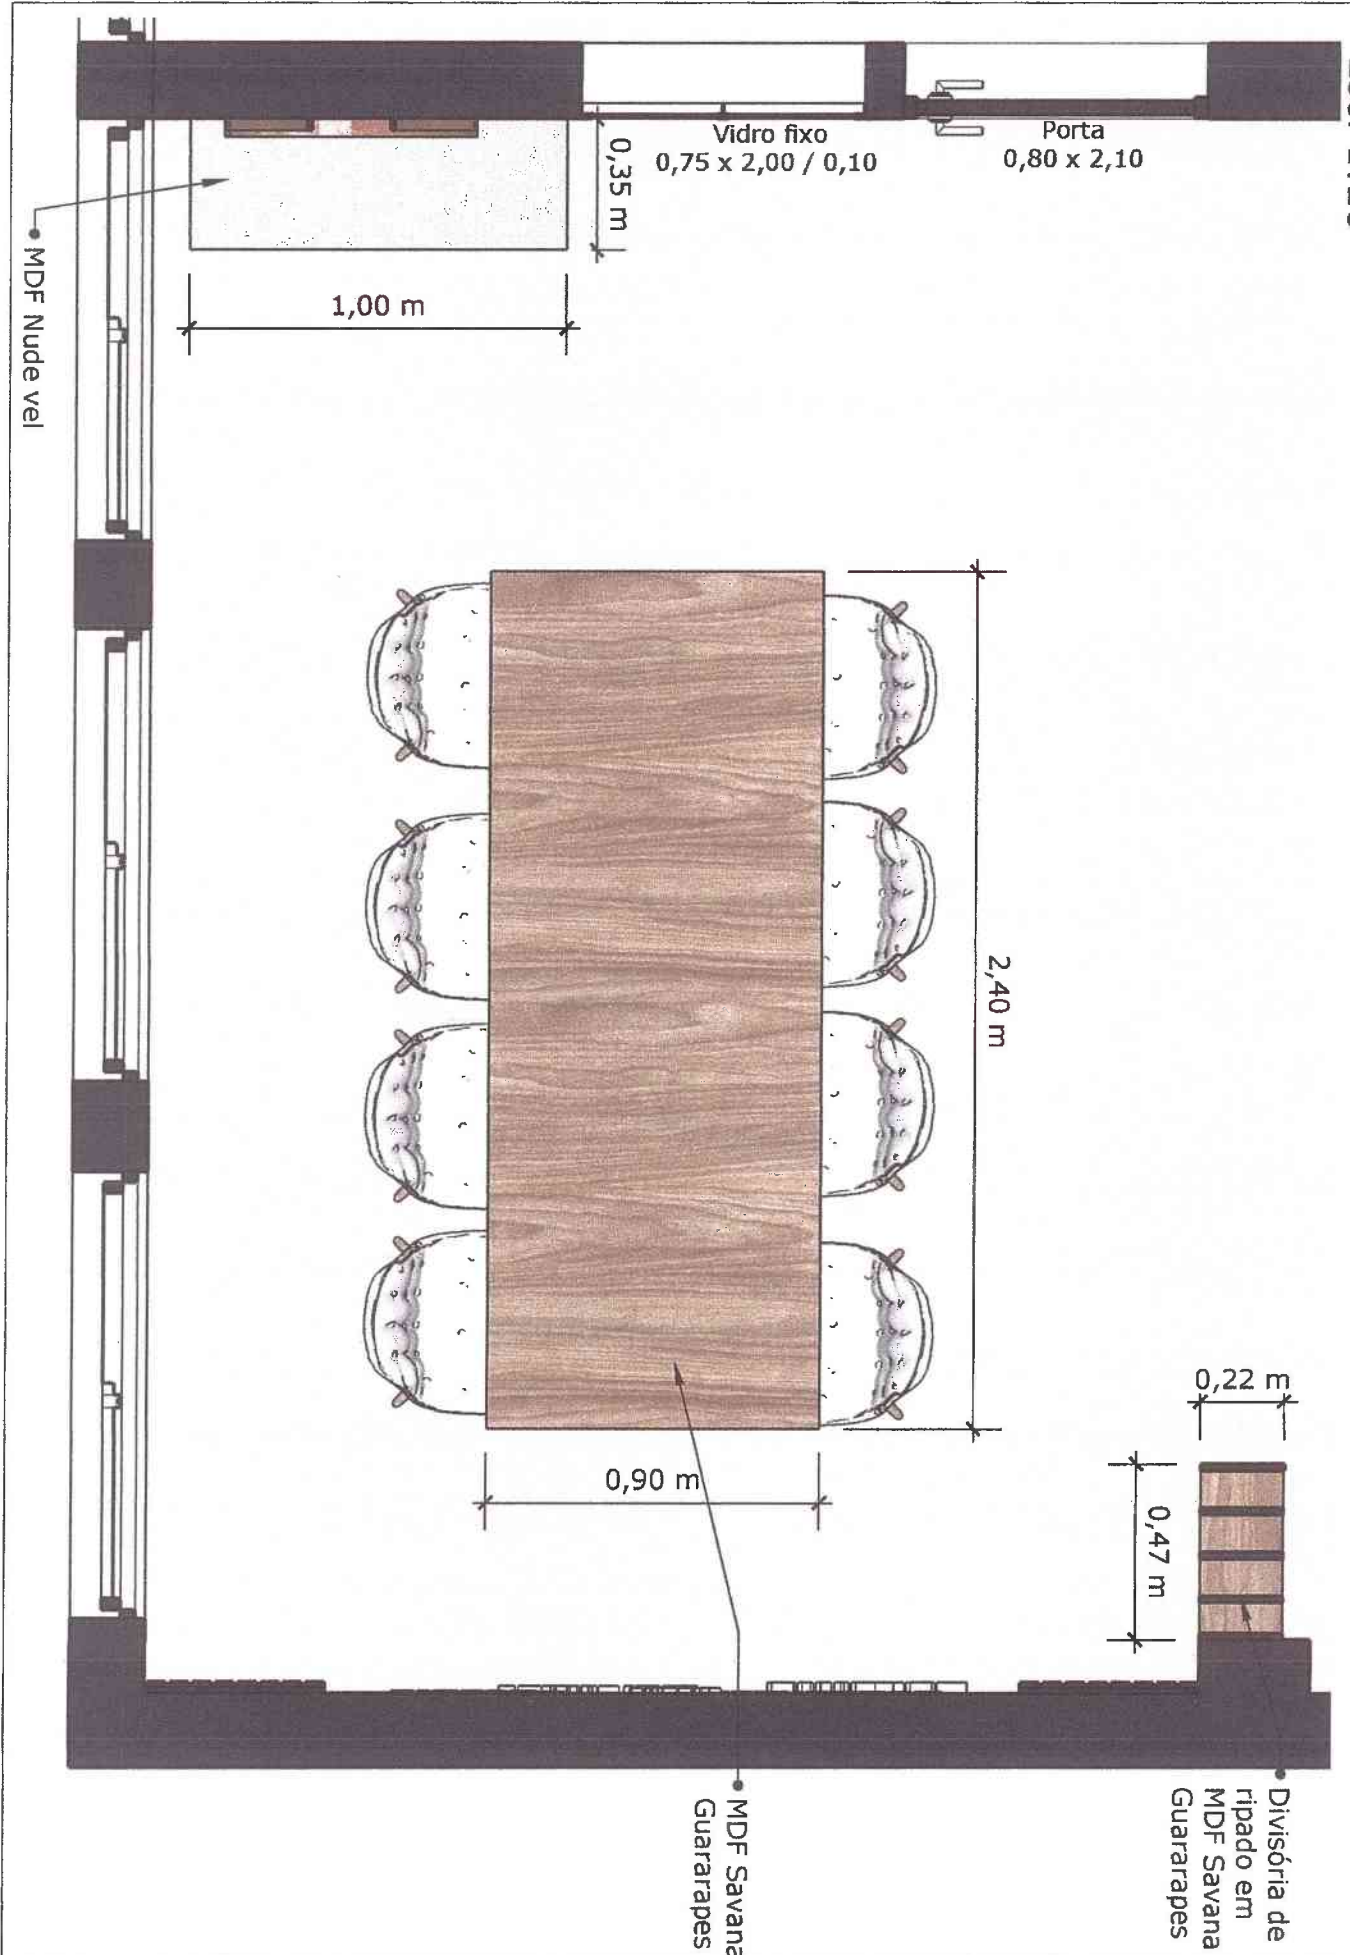

Divisória de ripado em MDF Savana Guararapes

0,47 m

0,22 m

2,40 m

0,90 m

0,35 m


1,00 m


Vidro fixo
0,75 x 2,00 / 0,10


Porta
0,80 x 2,10

MDF Nude vel

MDF Savana Guararapes

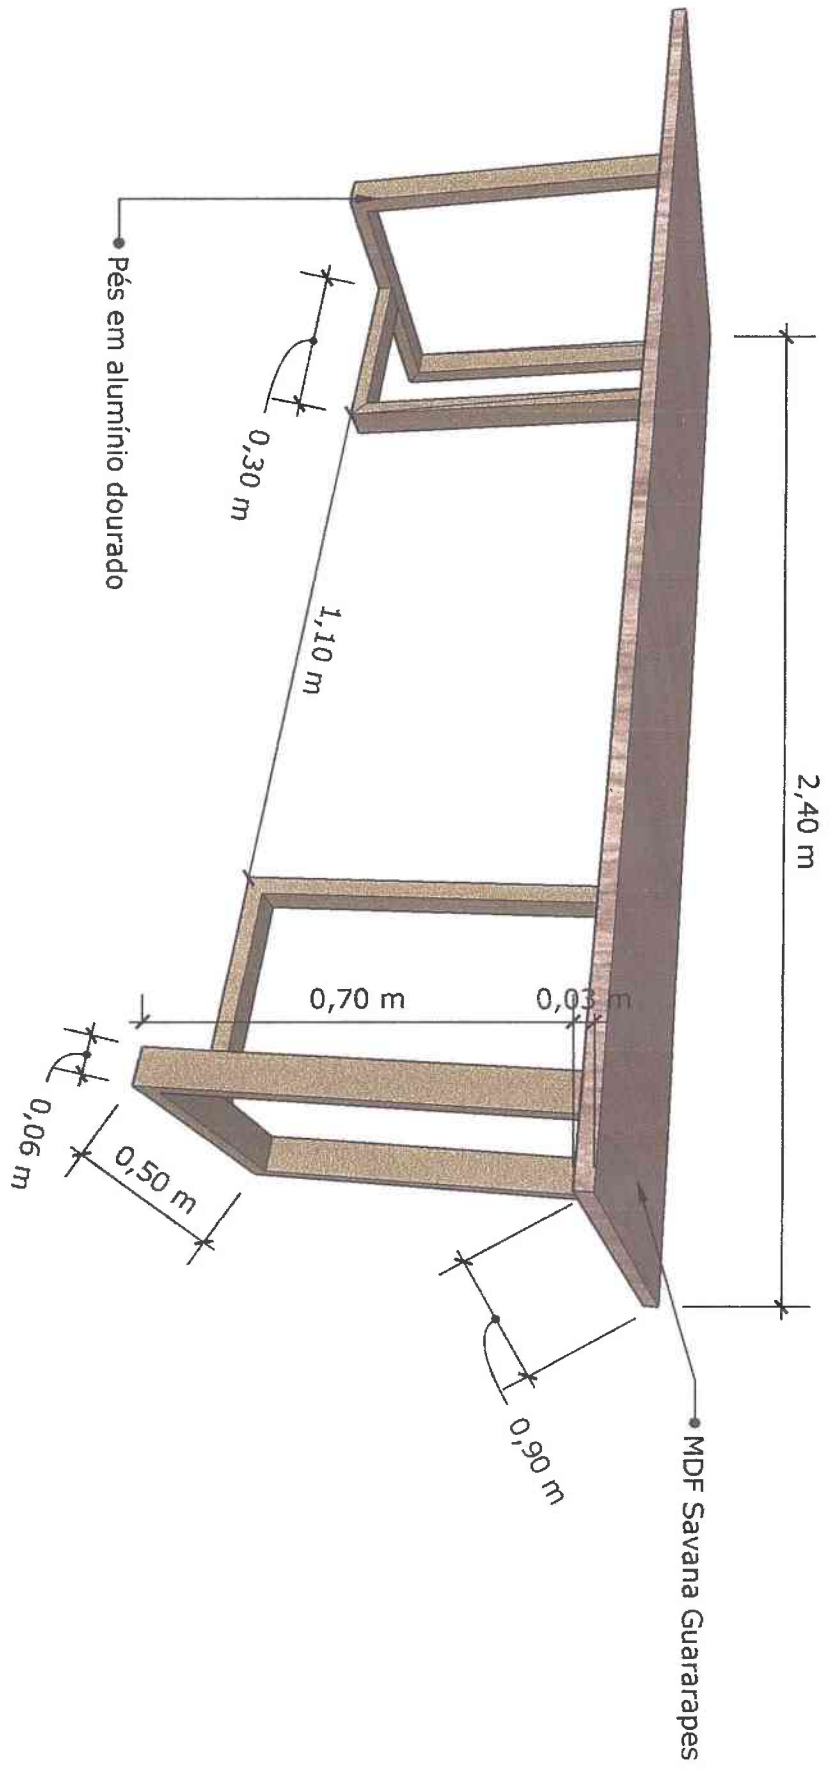

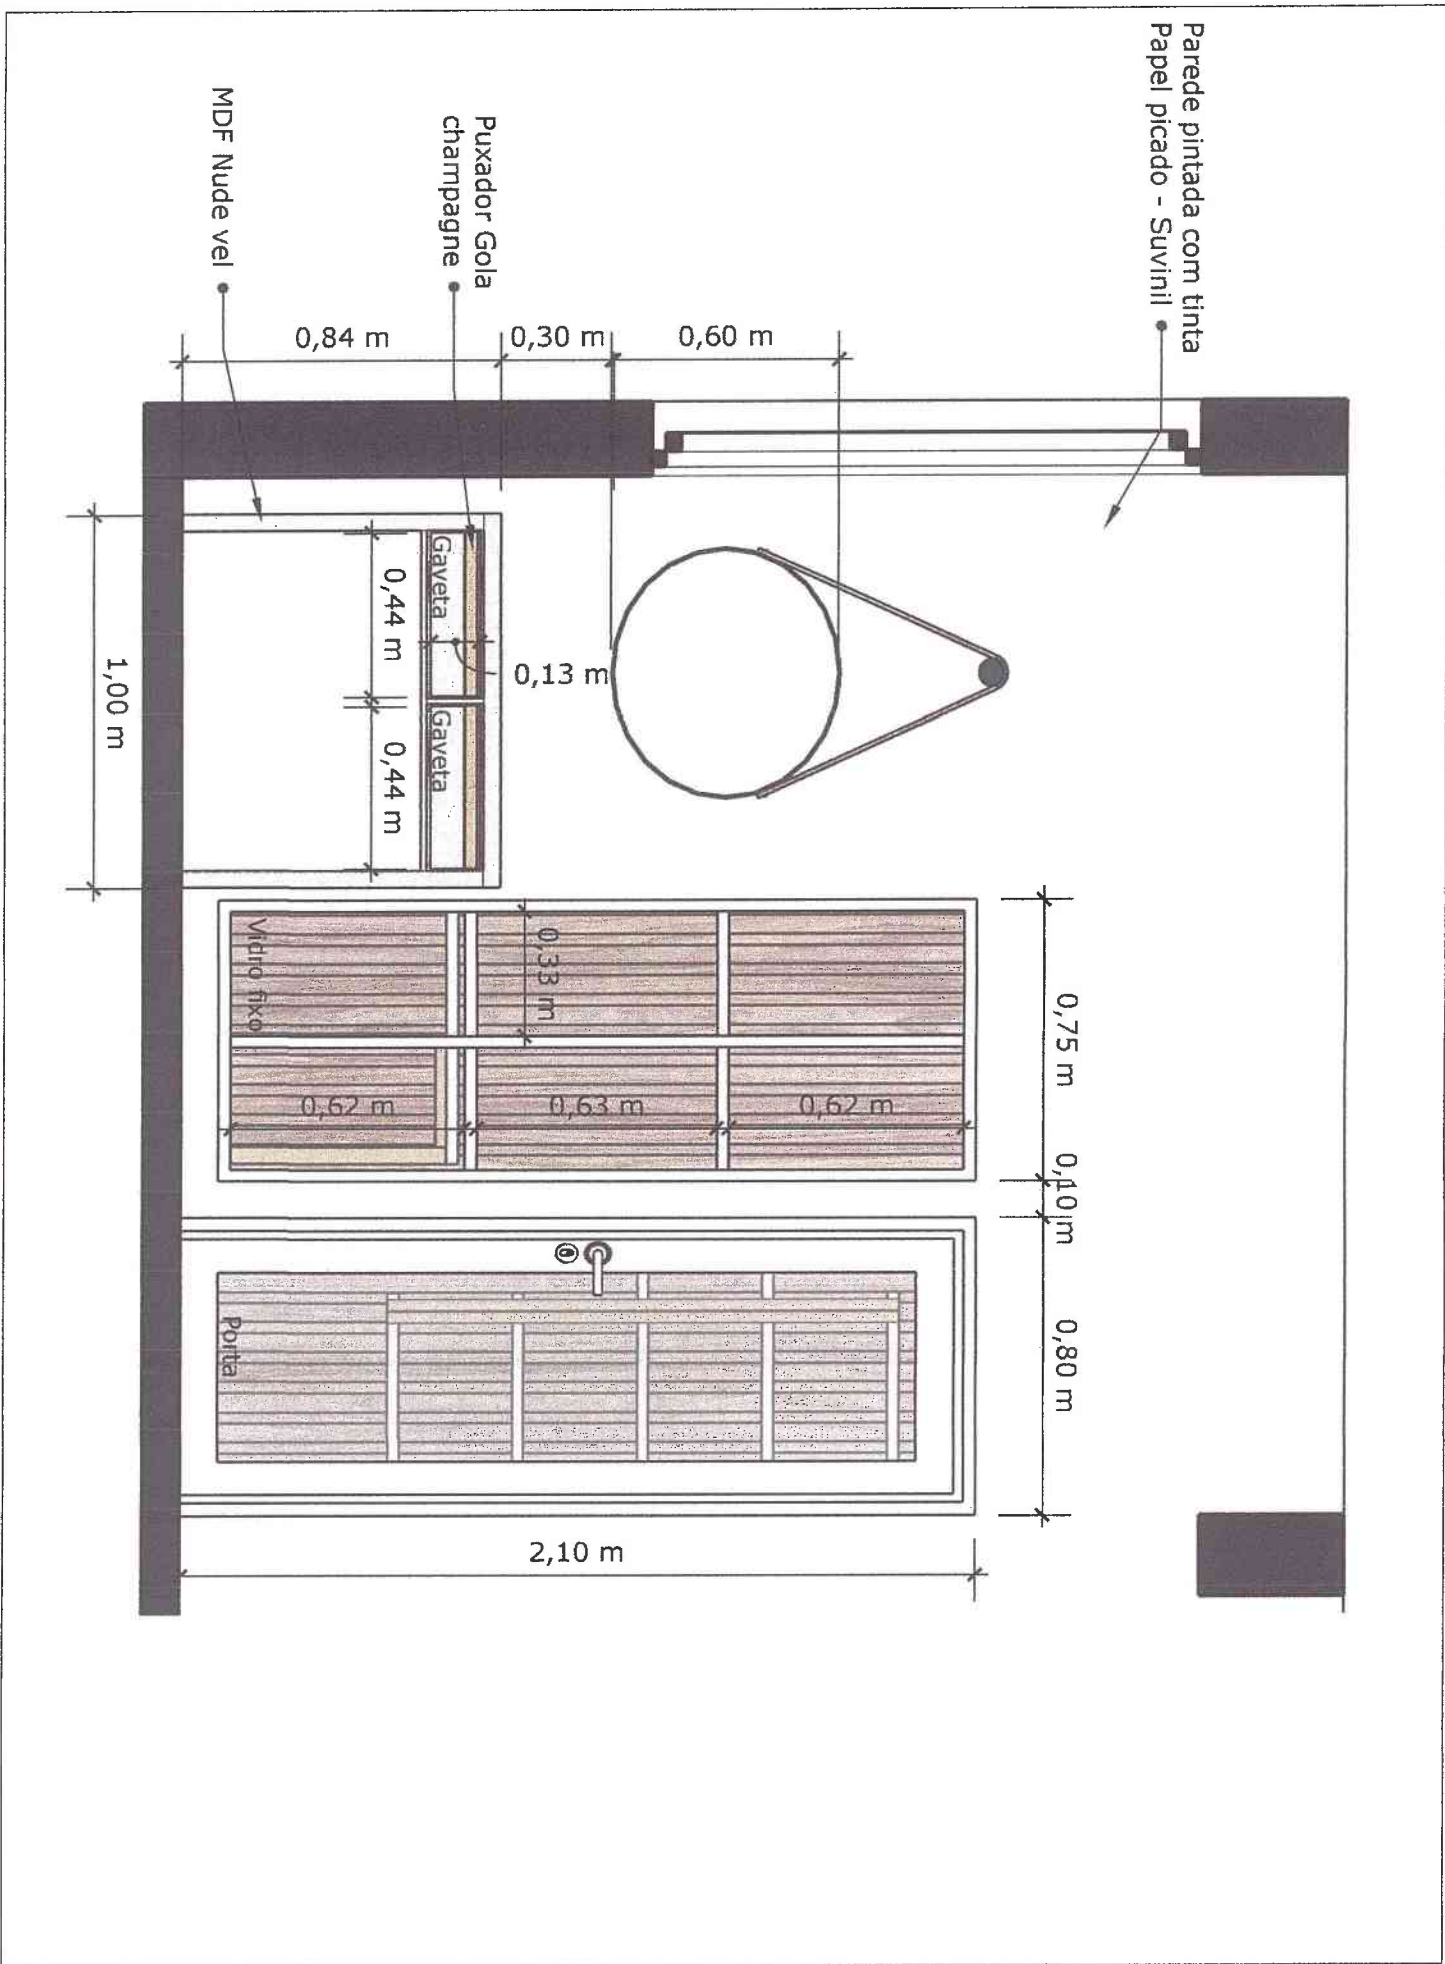

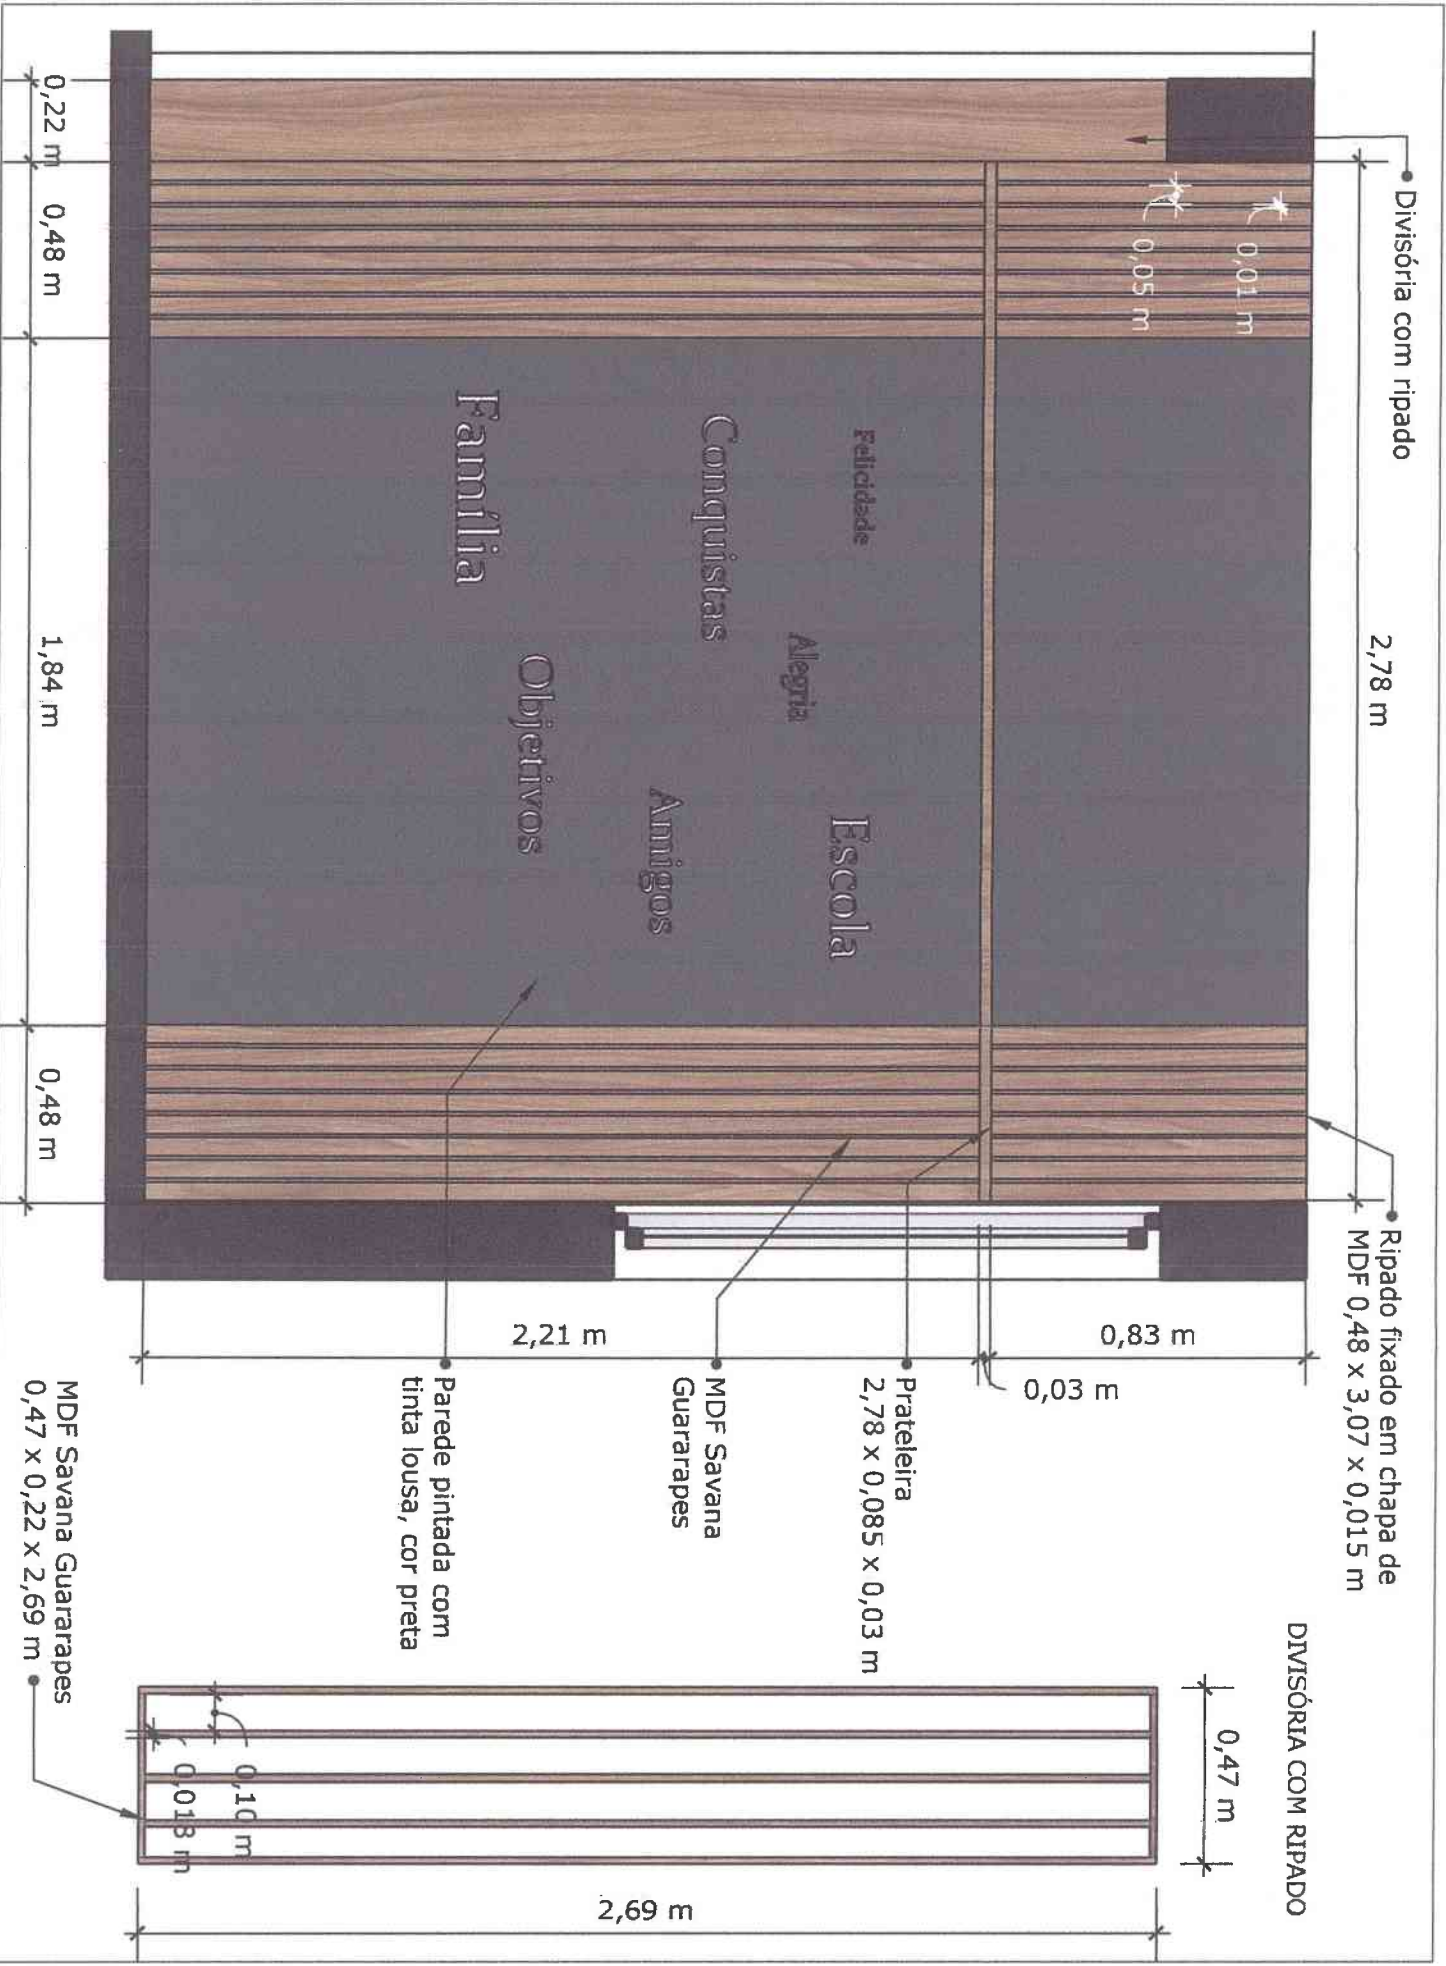

Divisória com ripado

2,78 m

Ripado fixado em chapa de
MDF 0,48 x 3,07 x 0,015 m

DIVISÓRIA COM RIPADO

0,47 m

0,01 m
0,05 m

0,83 m
0,03 m

Felicidade

Alegria

Escola

Amigos

Conquistas

Objetivos

Família

2,21 m

MDF Savana
Guararapes

Prateleira
2,78 x 0,085 x 0,03 m

Parede pintada com
tinta lousa, cor preta

0,22 m
0,48 m

1,84 m

0,48 m


MDF Savana Guararapes
0,47 x 0,22 x 2,69 m

2,69 m

0,10 m
0,018 m

SALA DE ATENDIMENTO

Esc. 1:20

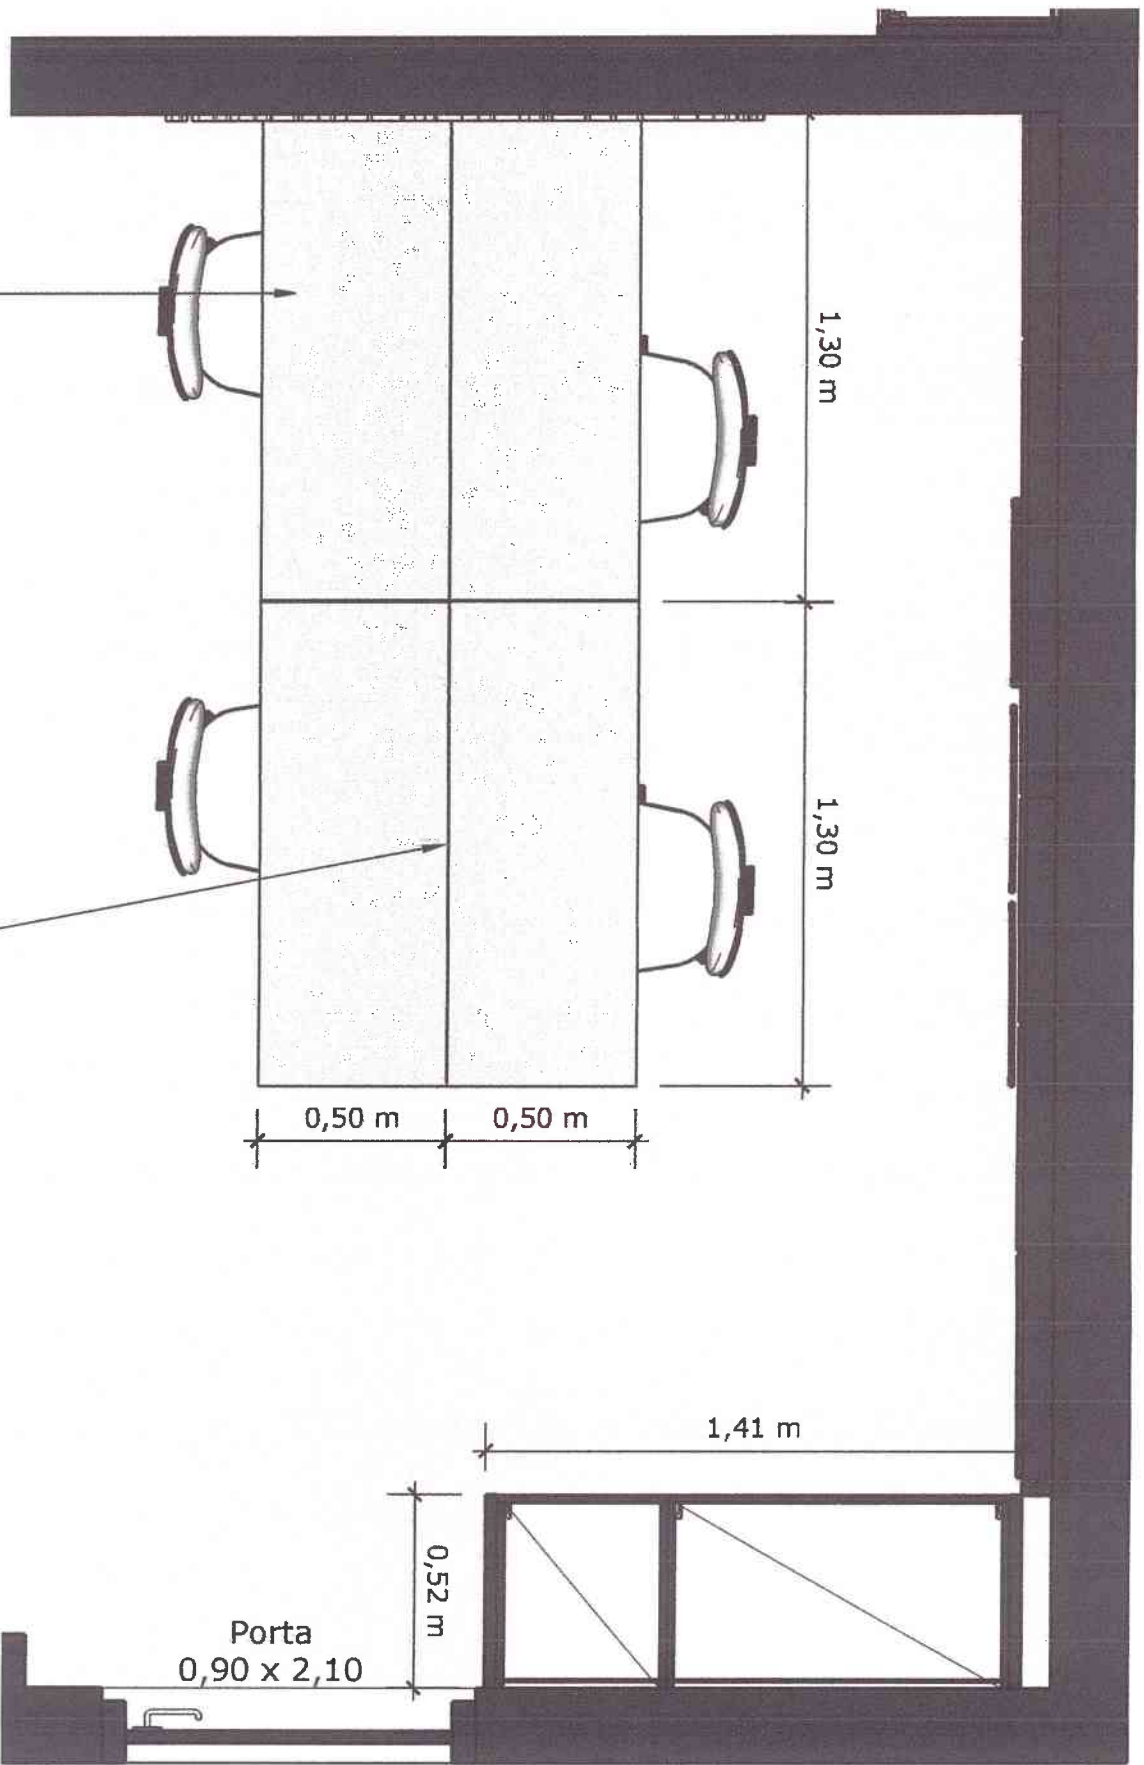

• Mesas em MDF Nude vel

• Divisórias entre as mesas em acrílico, tamanho 30 cm de altura

Porta
0,90 x 2,10

1,30 m


1,30 m

0,50 m

0,50 m

1,41 m

0,52 m

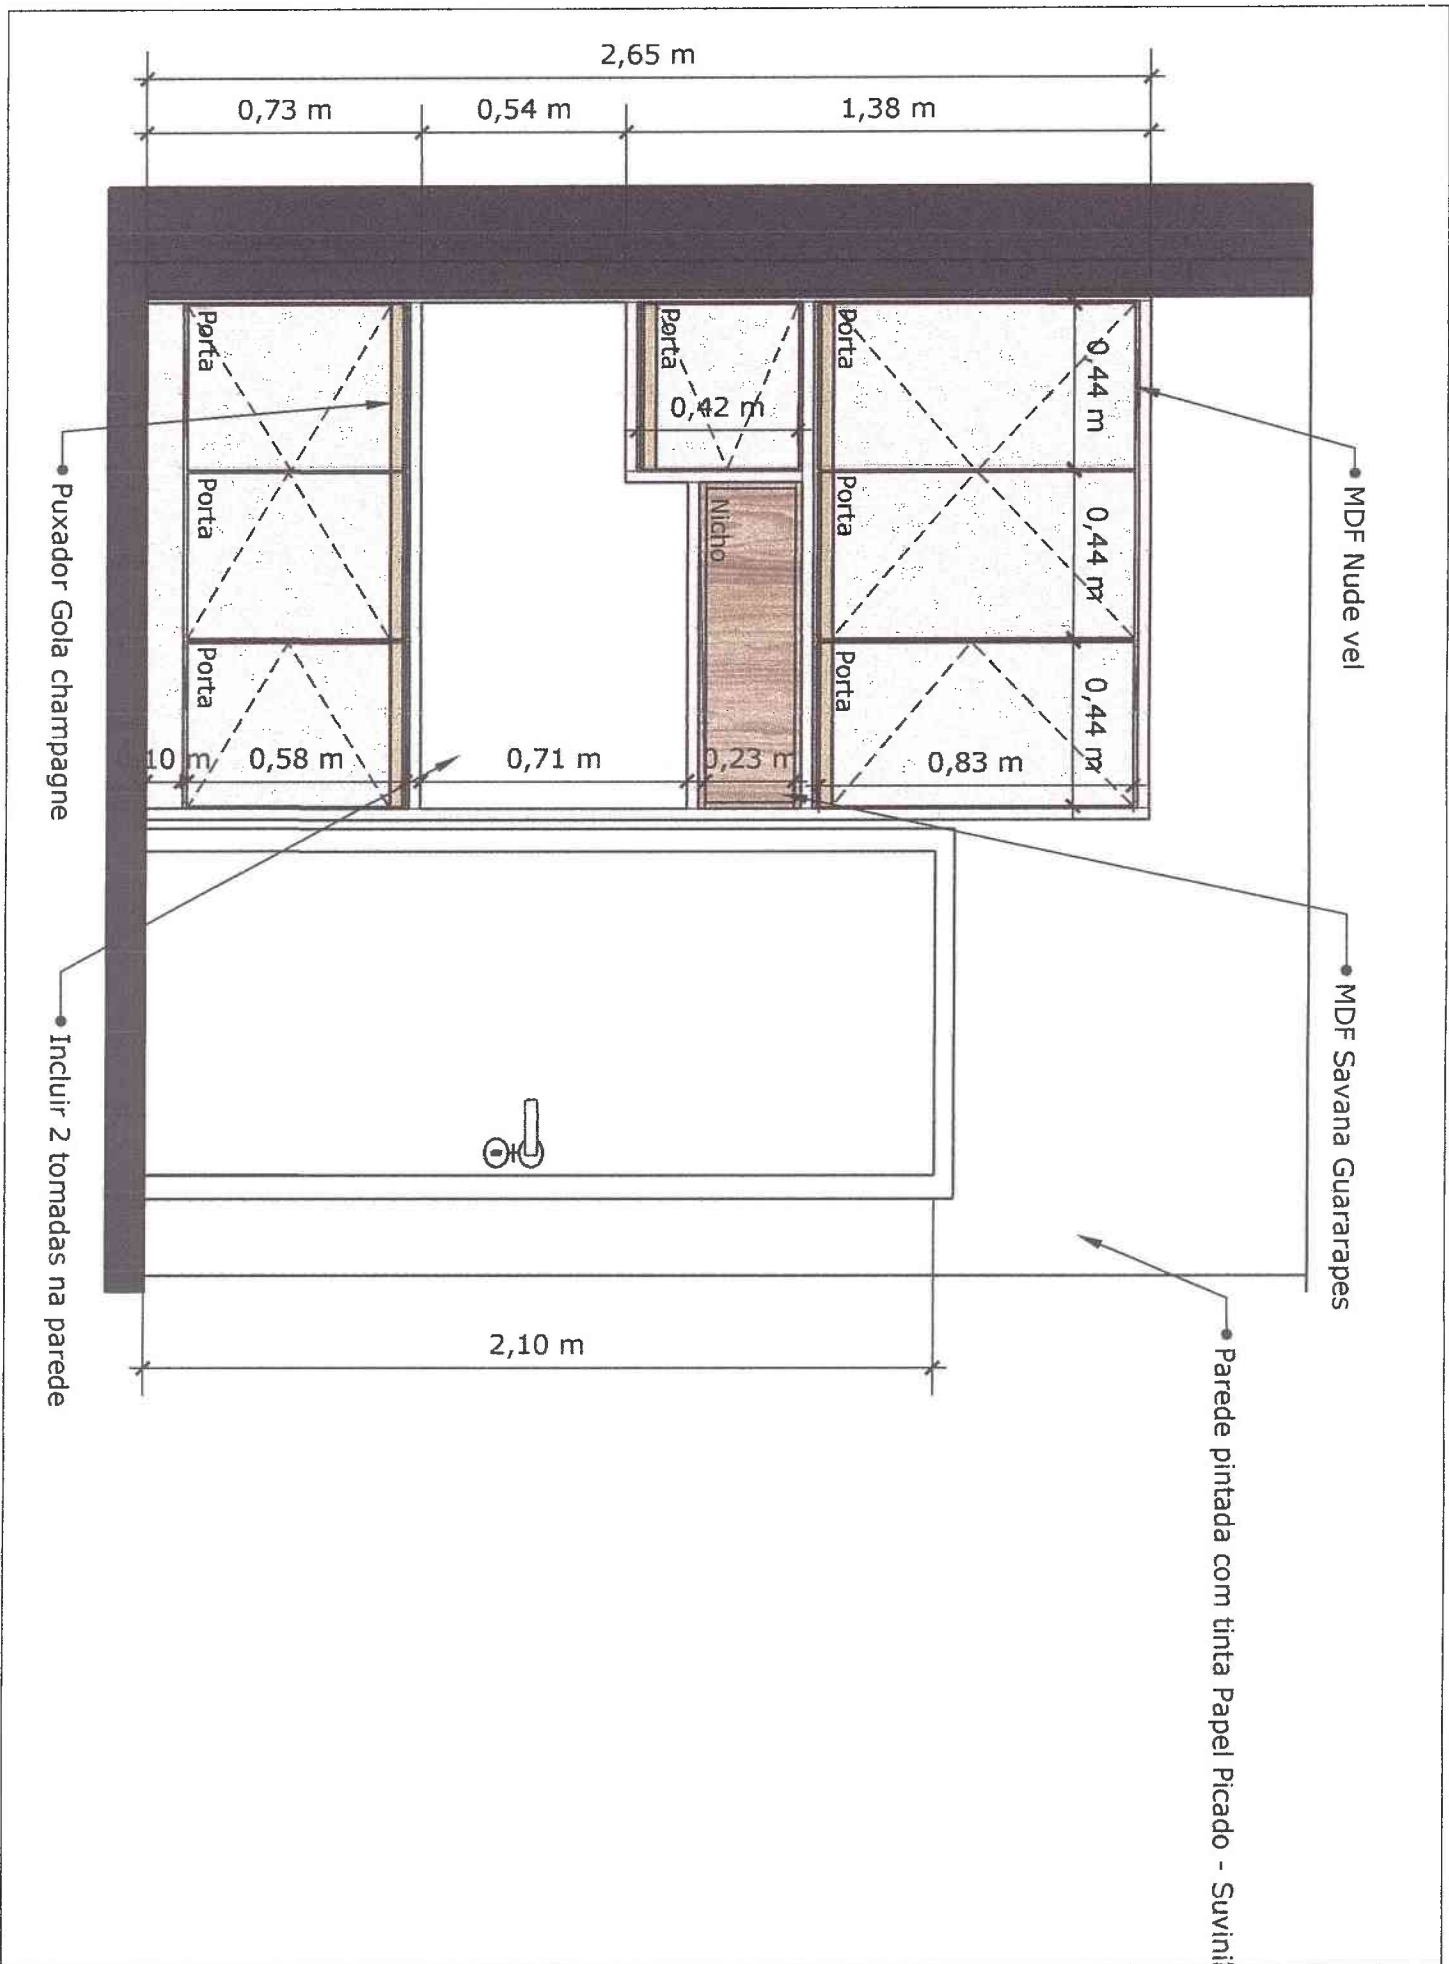

2,65 m

0,73 m

0,54 m

1,38 m

Porta

Porta

Porta

0,10 m

0,58 m

0,71 m

Porta

0,42 m

Nicho

0,23 m

Porta

Porta

Porta

0,44 m

0,44 m

0,44 m

0,83 m

• MDF Nude ve



• MDF Savana Guararapes

• Paredes pintada com tinta Papel Picado - Suvinit


• Puxador Gola champagne

• Incluir 2 tomadas na parede




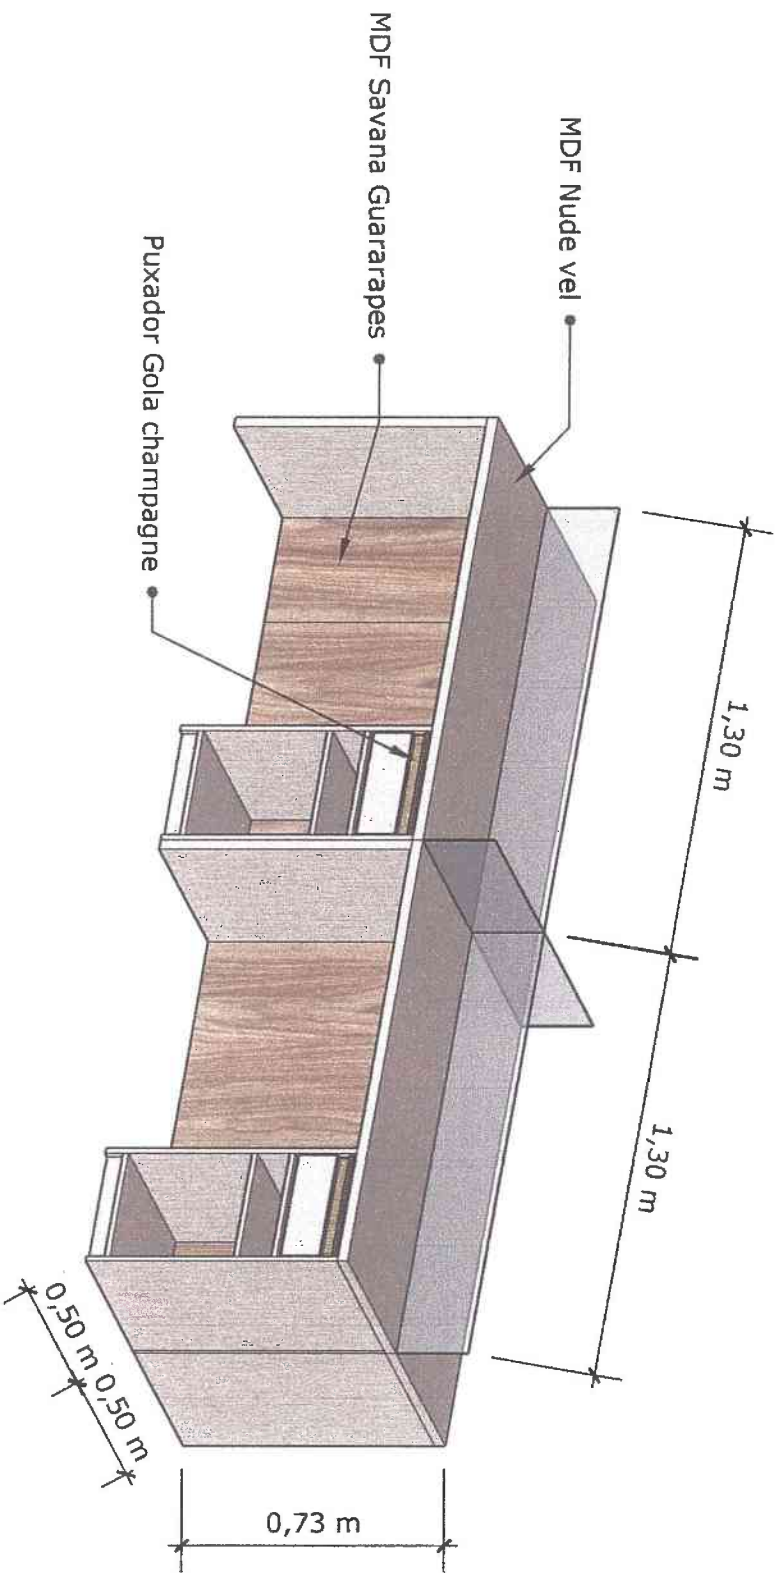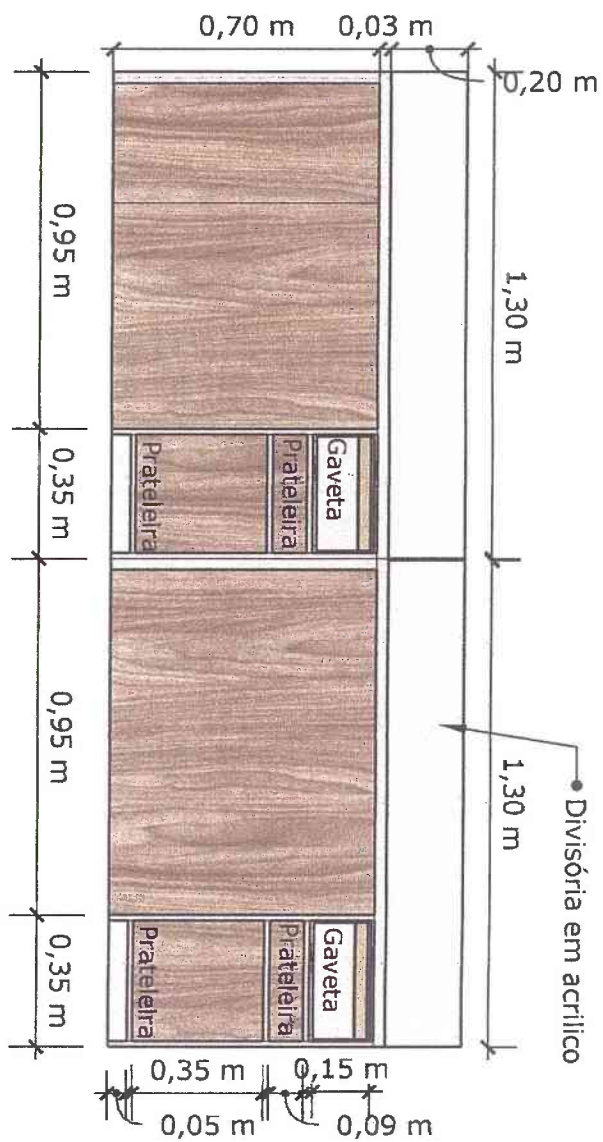



QUADRO SALA COORDENÇÃO PEDAGÓGICA

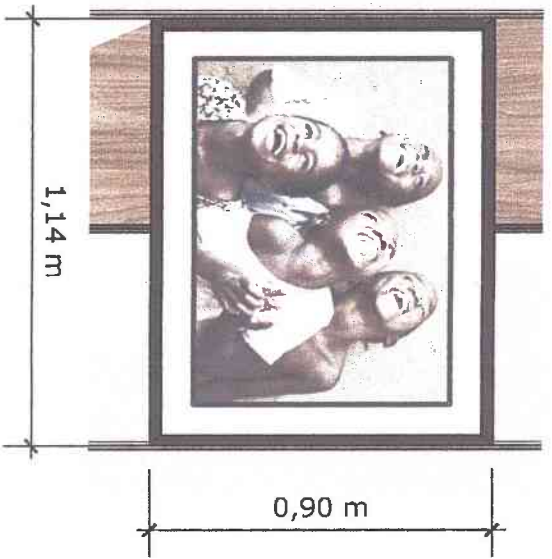



QUADROS SALA DE ATENDIMENTO

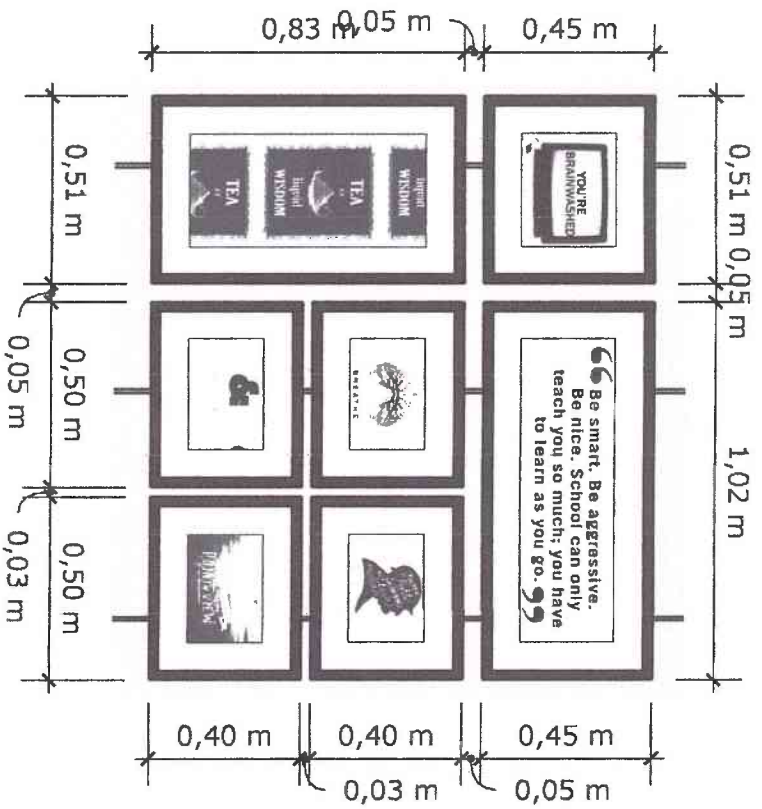

SALA SECRETARIA DE EDUCAÇÃO

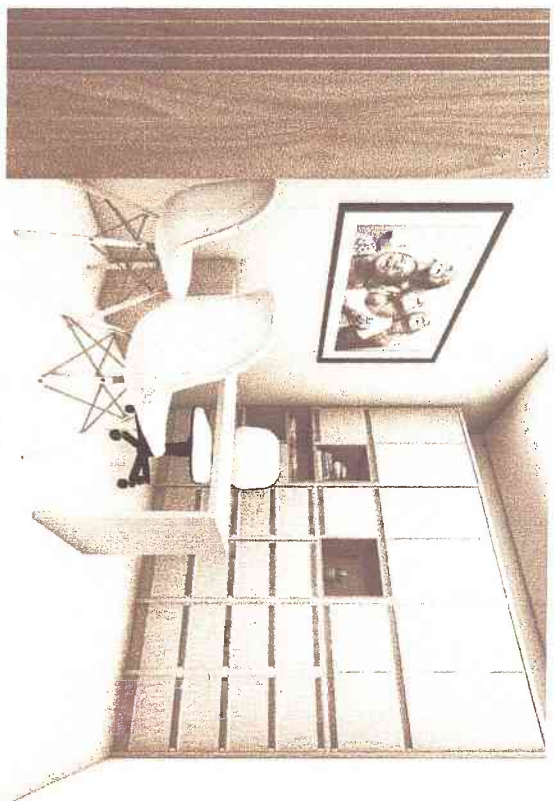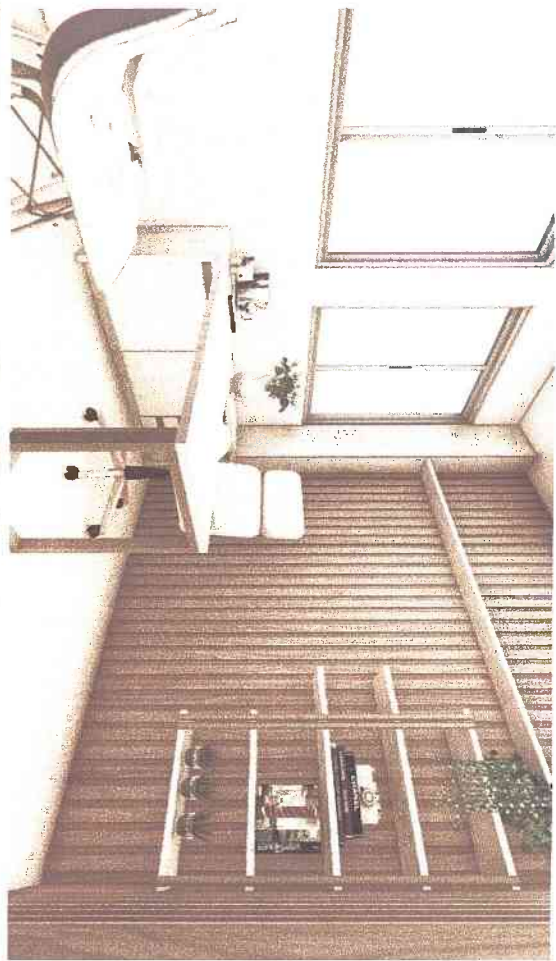

SALA COORDENAÇÃO PEDAGÓGICA

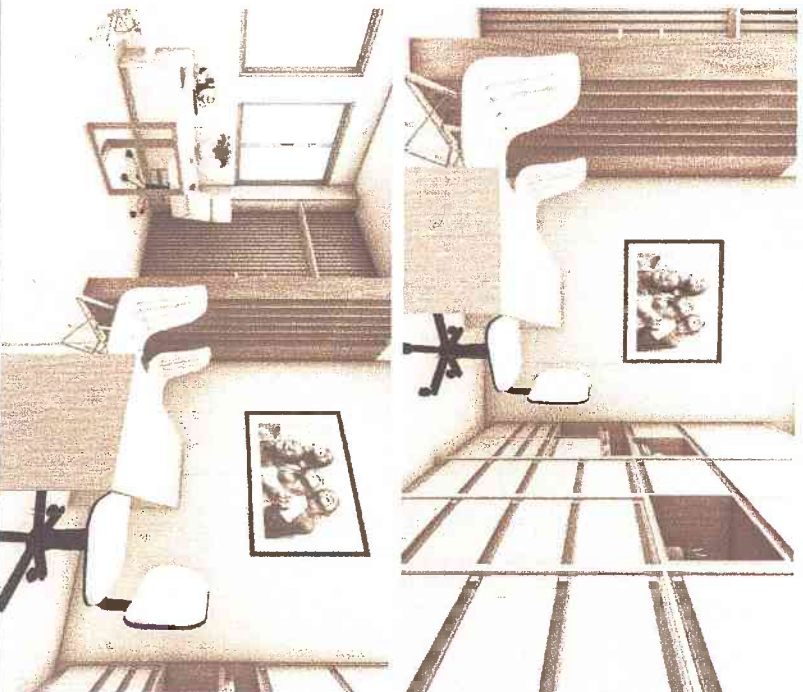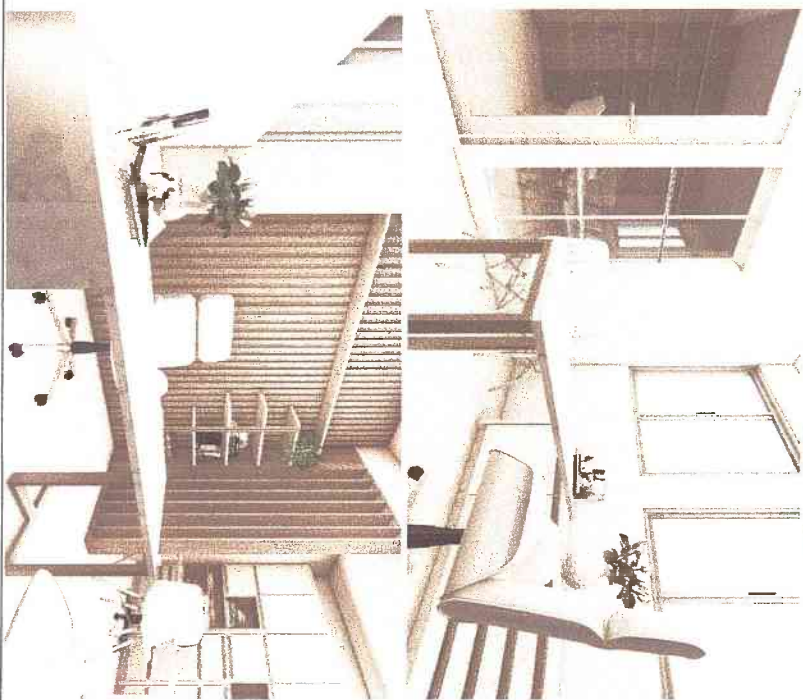

SALA DE REUNIÕES



SALA DE ATENDIMENTO

