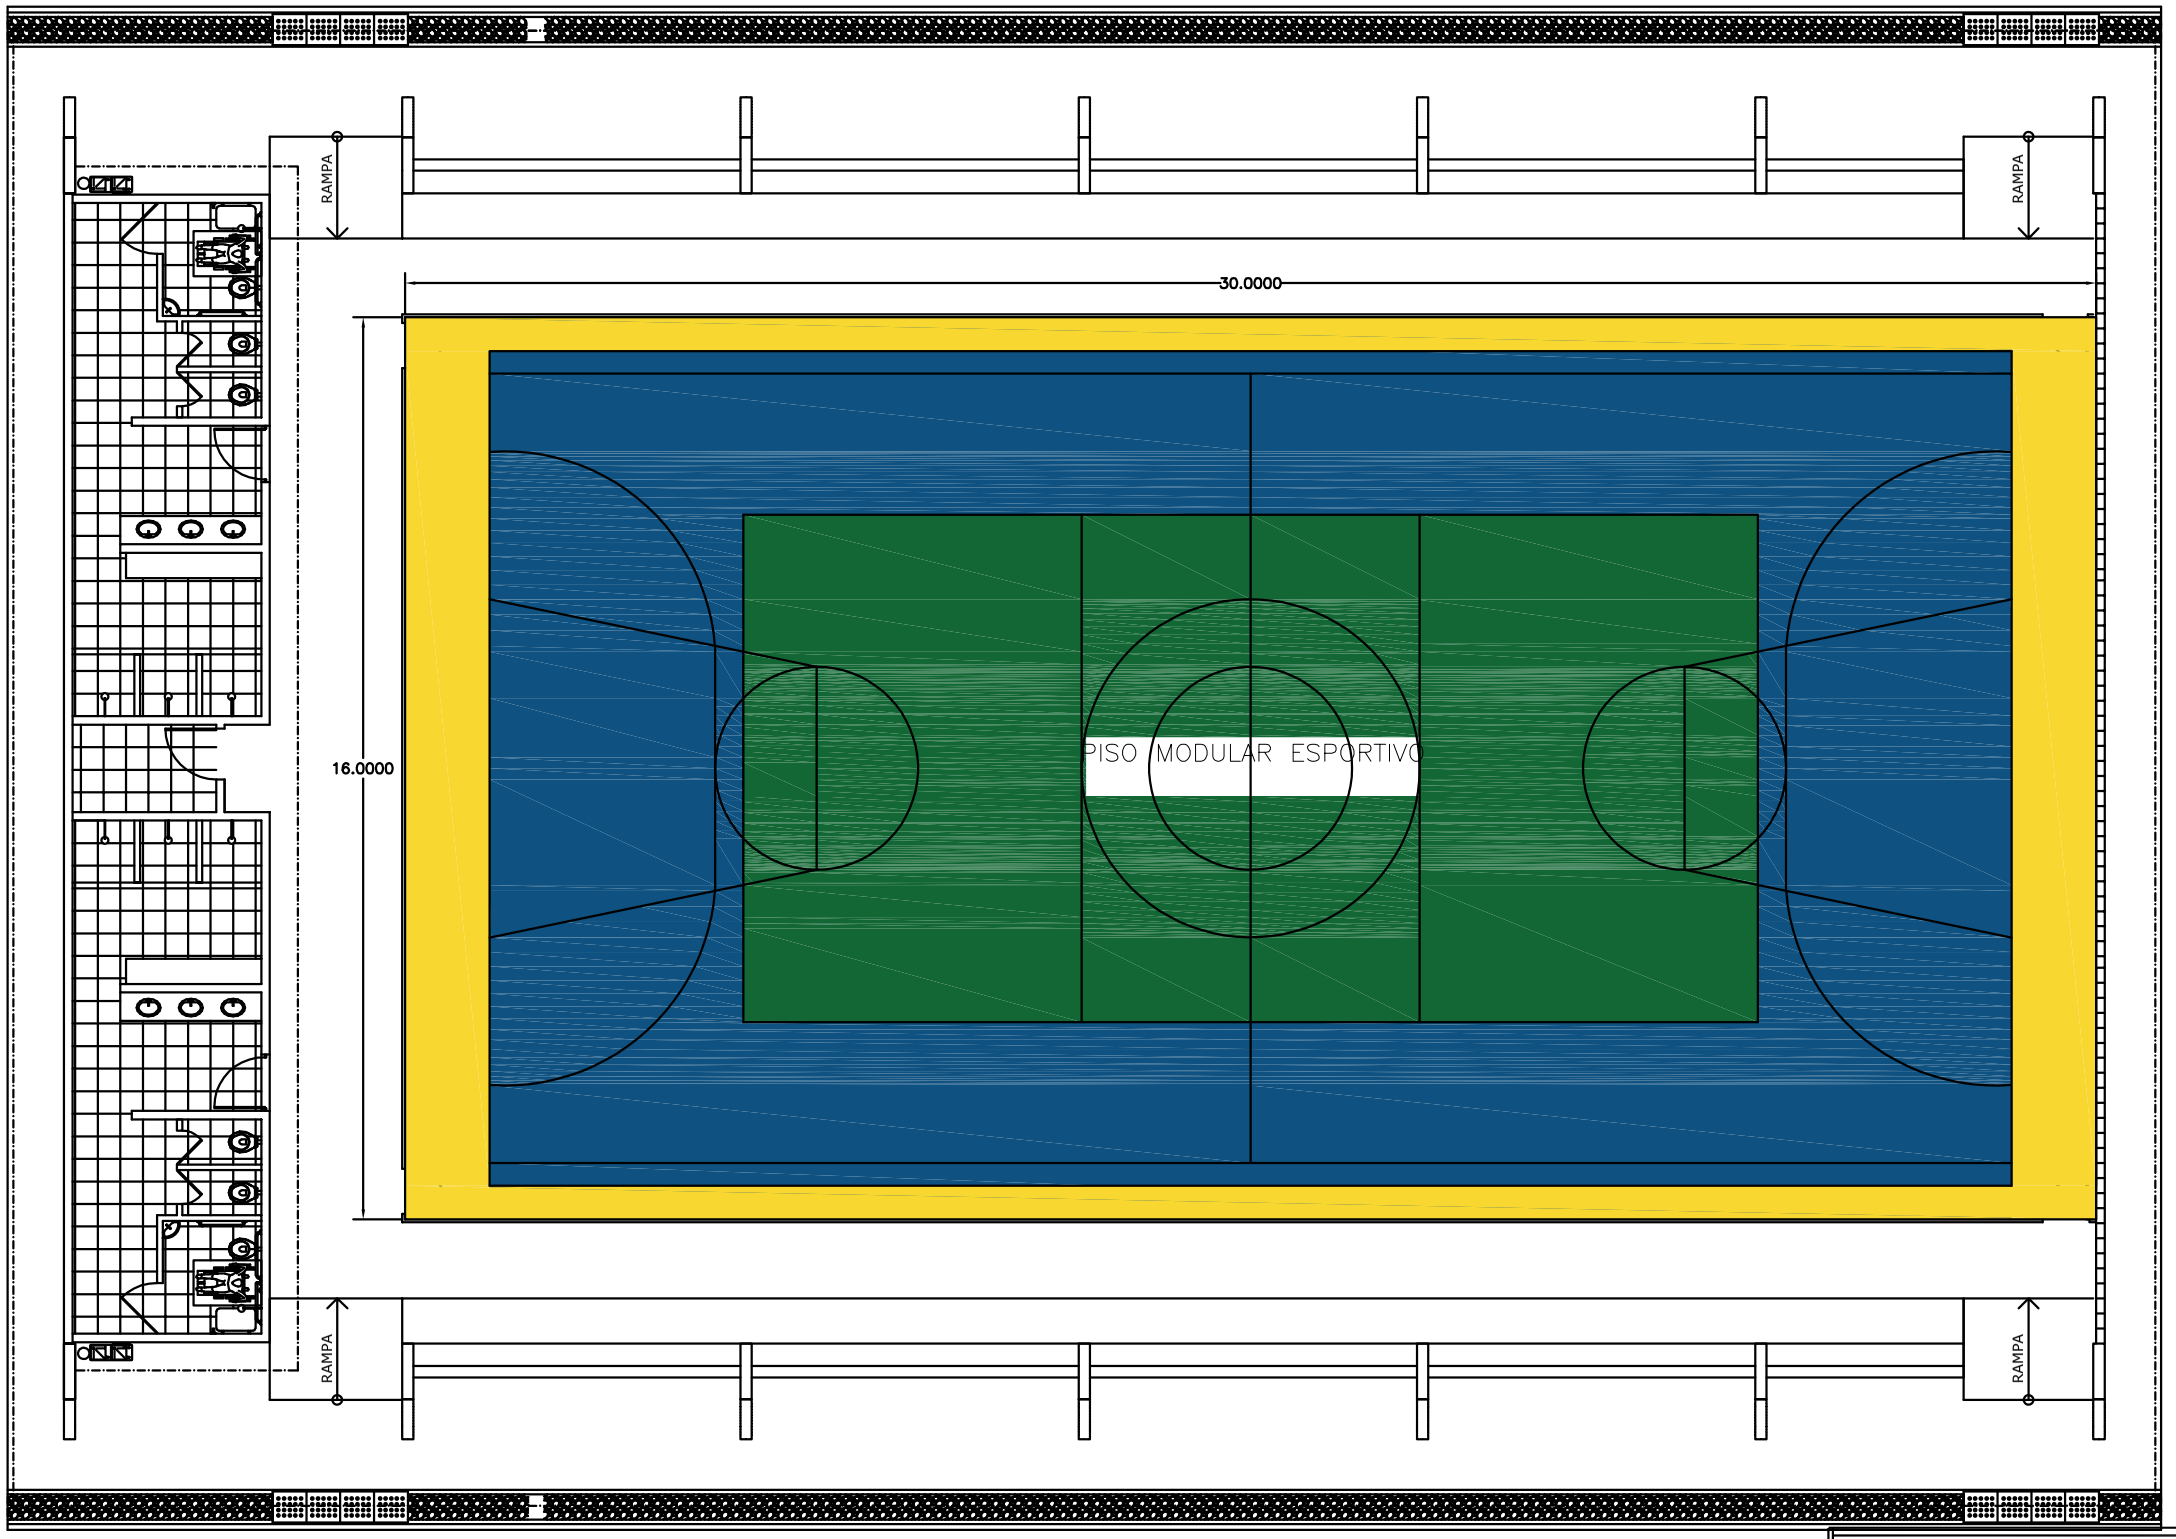

PISO A SER INSTALADO NO GINÁSIO FNDE

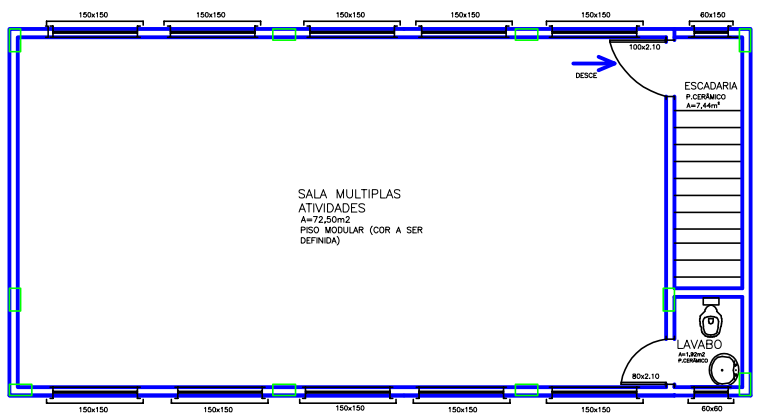

PISO A SER INSTALADO NA SALA MULTI DA ESCOLA INFANTIL 73,00m²

PREFEITURA MUNICIPAL DE VIADUTOS

PISO MODULAR GINÁSIO FNDE e SALA MULTI DA ESCOLA INFANTIL

LOCAL. :RUA LUIS ZORDAN e RUA RUI BARBOSA

PROPRIETÁRIO : PREFEITURA MUNICIPAL DE VIADUTOS
PREFEITO MUNICIPAL: CLAITON DOS SANTOS BRUM

ENGº. CIVIL CRISTIANO ZORDAN CHIOCHETTA - CREA 120006
RESPONSÁVEL TÉCNICO :

PRANCHA
01

DATA
JUL/2022

ÁREA
590,72m²