

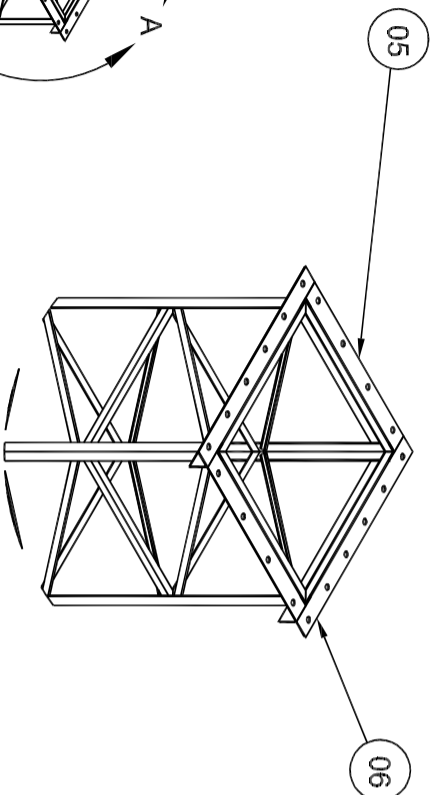
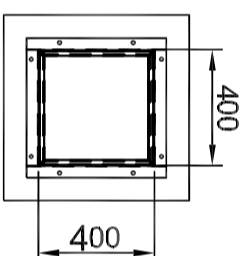


A (1:16)

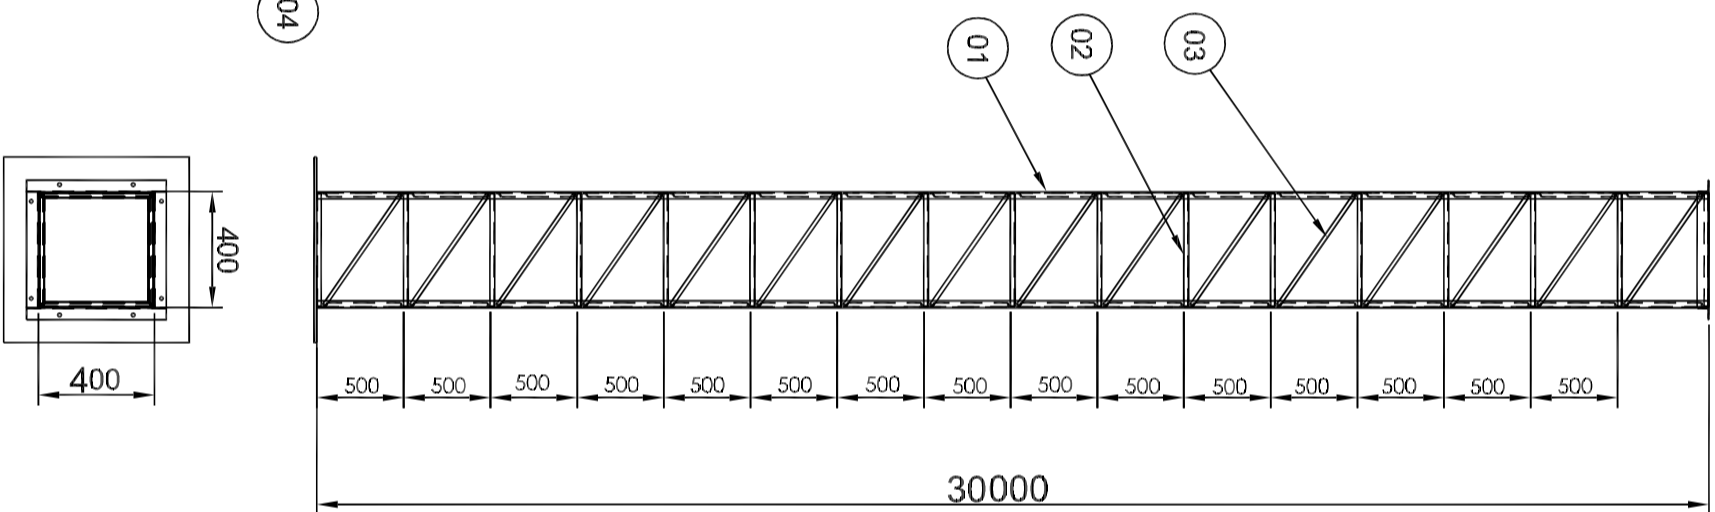

B (1:4)

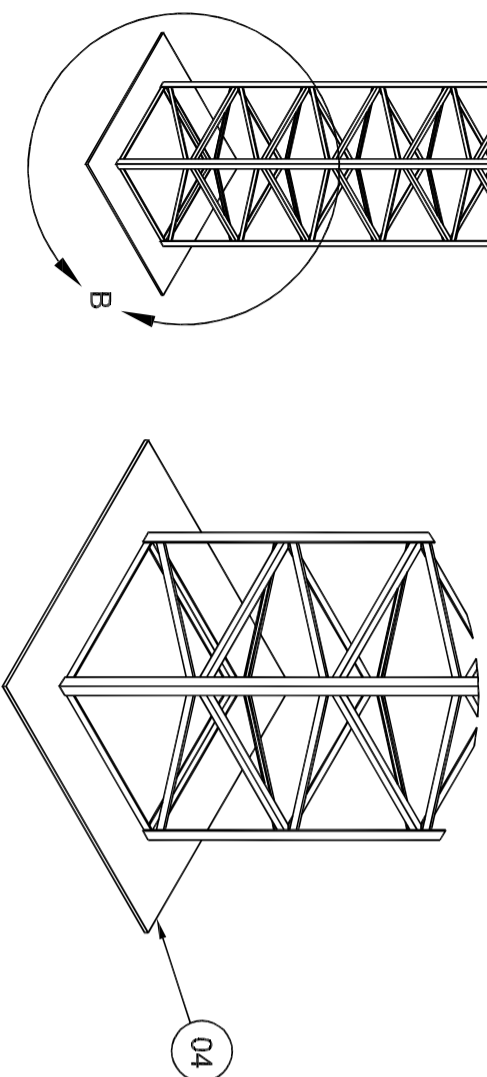

MÓDULO 01

POS	DESCRIÇÃO	CARACTERÍSTICA	DIMENS.	QTD.	PESO
06	FLANGE 02	Cant. 1.1/4" x 3/16"	500	02	
05	FLANGE 01	Cant. 1.1/4" x 3/16"	600	02	
04	PLACA BASE	CHAPA ASTM A-36 3/8"	700X700	01	
03	DIAGONAIS	Cant. 5/8" x 1/8"	580	64	
02	MONTANTES	Cant. 3/4" x x 1/8"	490	68	
01	BANZOS	Cant. 1.1/4" x 1/8"	6000	04	

PREFEITURA MUNICIPAL DE VIADUTOS

TORRE METÁLICA PARA TRANSMISSÃO DE SINAL DE INTERNET
PROJETO TORRE 03

LOCAL: LINHA RIO MARCELINO - VIADUTOS - RS

PROPRIETÁRIO : PREFEITURA MUNICIPAL DE VIADUTOS
PREFEITO MUNICIPAL CLAITON DOS SANTOS BRUM

PRANCHA 05
DATA ABR/2023

RESPONSÁVEL TÉCNICO : S/ESC
ENGEº CIVIL CRISTIANO ZORDAN CHIOCHETTA - CREA 120006