




**Perfil da calçada**  
ESCALA: 1/50

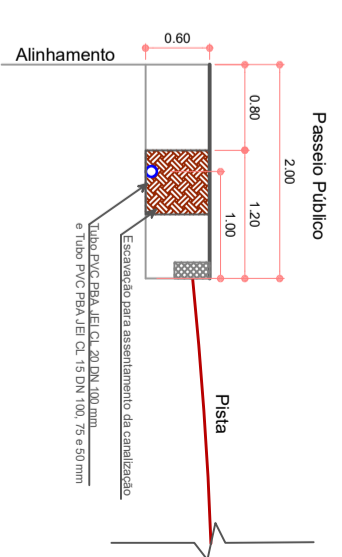

**LEGENDA**

- VRB - VÁLVULA REDUTORA DE PRESSÃO - Marca BERNARD - 42 LP, DN 2"
- Têcom Bolsas TKLIK IW CZ - DN 75mm
- Registro Euro 24 - DN 75mm - Registro Euro 21 - DN 75mm
- Cap c/ bolsas CAPKLIKPV CZ - DN 75mm
- Curva 22°30' c/ bolsas CZKLIKPV CZ - DN 75mm
- Curva 90° c/ bolsas C90KLIKPV CZ - DN 75mm
- Lava com bolsas LKLIKPV CZ - DN 75mm - Lava de redução galvanizada c/ rosca BSP DN 3"x2"
- Extremidade bolsa e flange DN 75mm - Flange c/ sextavado rosca BSP DN 3" - Niple duplo rosca BSP DN 3"
- Rede principal (água tratada) Tubo PVC PBA JEI CL-15 - DN 75mm

- DETALHE DO NÓ Nº 54**  
a. 01 CURVA 90° C/ BOLSAS C90KLIKPV CZ DN 75 mm  
b. 01 REGISTRO DE GAVETA EURO 24 DN 75mm
- DETALHE DOS NÓS Nº 57, 61, 63, 65 e 67**  
a. 05 TE C/ BOLSAS TKLIK IW CZ DN 75mm
- DETALHE DOS NÓS Nº 59 e 69**  
a. 02 CURVA 90° C/ BOLSAS C90KLIKPV CZ DN 75 mm
- DETALHE DOS NÓS Nº 60, 62, 64, 66, 68 e 70**  
a. 06 CAP C/ BOLSA CAPKLIKPV CZ DN 75mm
- DETALHE DO NÓ Nº 56**  
a. 01 CURVA 22°30' C/ BOLSAS CZKLIKPV CZ DN 75mm  
b. 02 EXTREMIDADE BOLSA E FLANGE DN 75 mm  
c. 02 REGISTRO EURO 21 C/ FLANGE DN 75 mm  
d. 02 FLANGE C/ SEXTAVADO ROSCA BSP DN 3"  
e. 02 NIPLES DUPLIOS ROSCA BSP DN 3"  
f. 02 LUVA DE REDUÇÃO GALVANIZADA C/ ROSCA BSP DN 3" x 2"  
g. 01 VRP - BERNARD 42 LP DN 2"
- DETALHE DOS NÓS Nº 55 e 58**  
a. 02 LUVA C/ BOLSAS LKLIKPV CZ DN 75mm

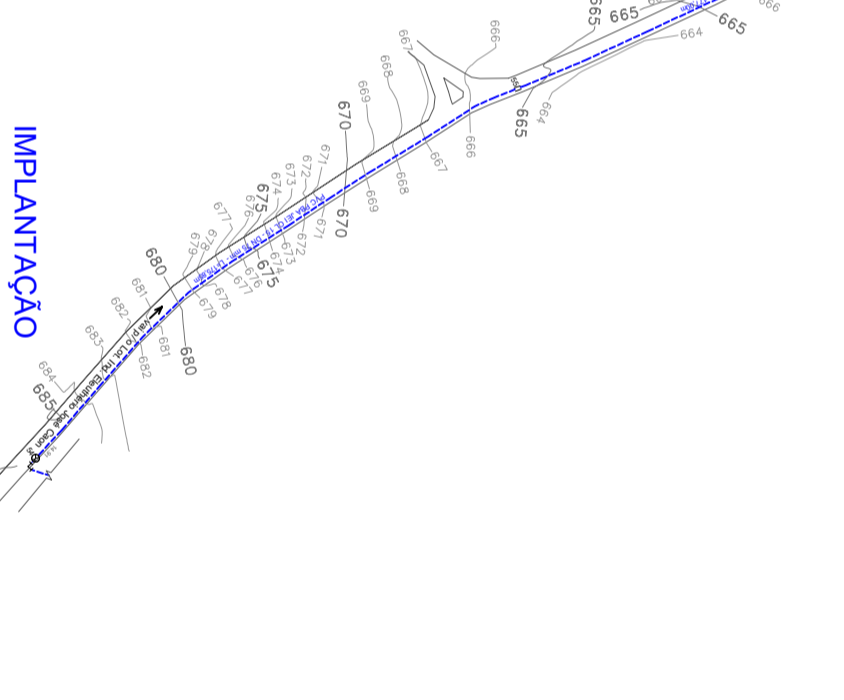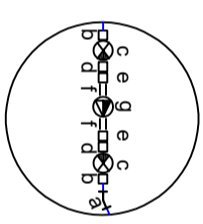

<b>LOTEAMENTO ÁREA INDUSTRIAL E DE PRESTAÇÃO DE SERVIÇOS ELEUTHÉRIO JOSÉ CAON</b>	
<b>PROJETO REDE D'ÁGUA</b> Implantação e Detalhes	ESCALA: Indica da DATA: Agosto/2023
MUNICÍPIO: Viadutos/RS	
PROPRIETÁRIOS: PREFEITURA MUNICIPAL DE VIADUTOS (CLATON DOS SANTOS BRUM)	
ENDEREÇO: Chácara nº Dois (02), da Seção Anta Mansa - Viadutos/RS	
RESPONSÁVEL TÉCNICO: Eng. Civil Leandro Mayasz - CREARS 88.183 Rua Gonçalves Dias, nº 104 - Frechim/RS Fone: (54) 99199-9284 e-mail: lmayasz.l@gmail.com	

