


MAPAS DE LOCALIZAÇÃO E SITUAÇÃO



LOCALIZAÇÃO - GOOGLE EARTH - sem escala

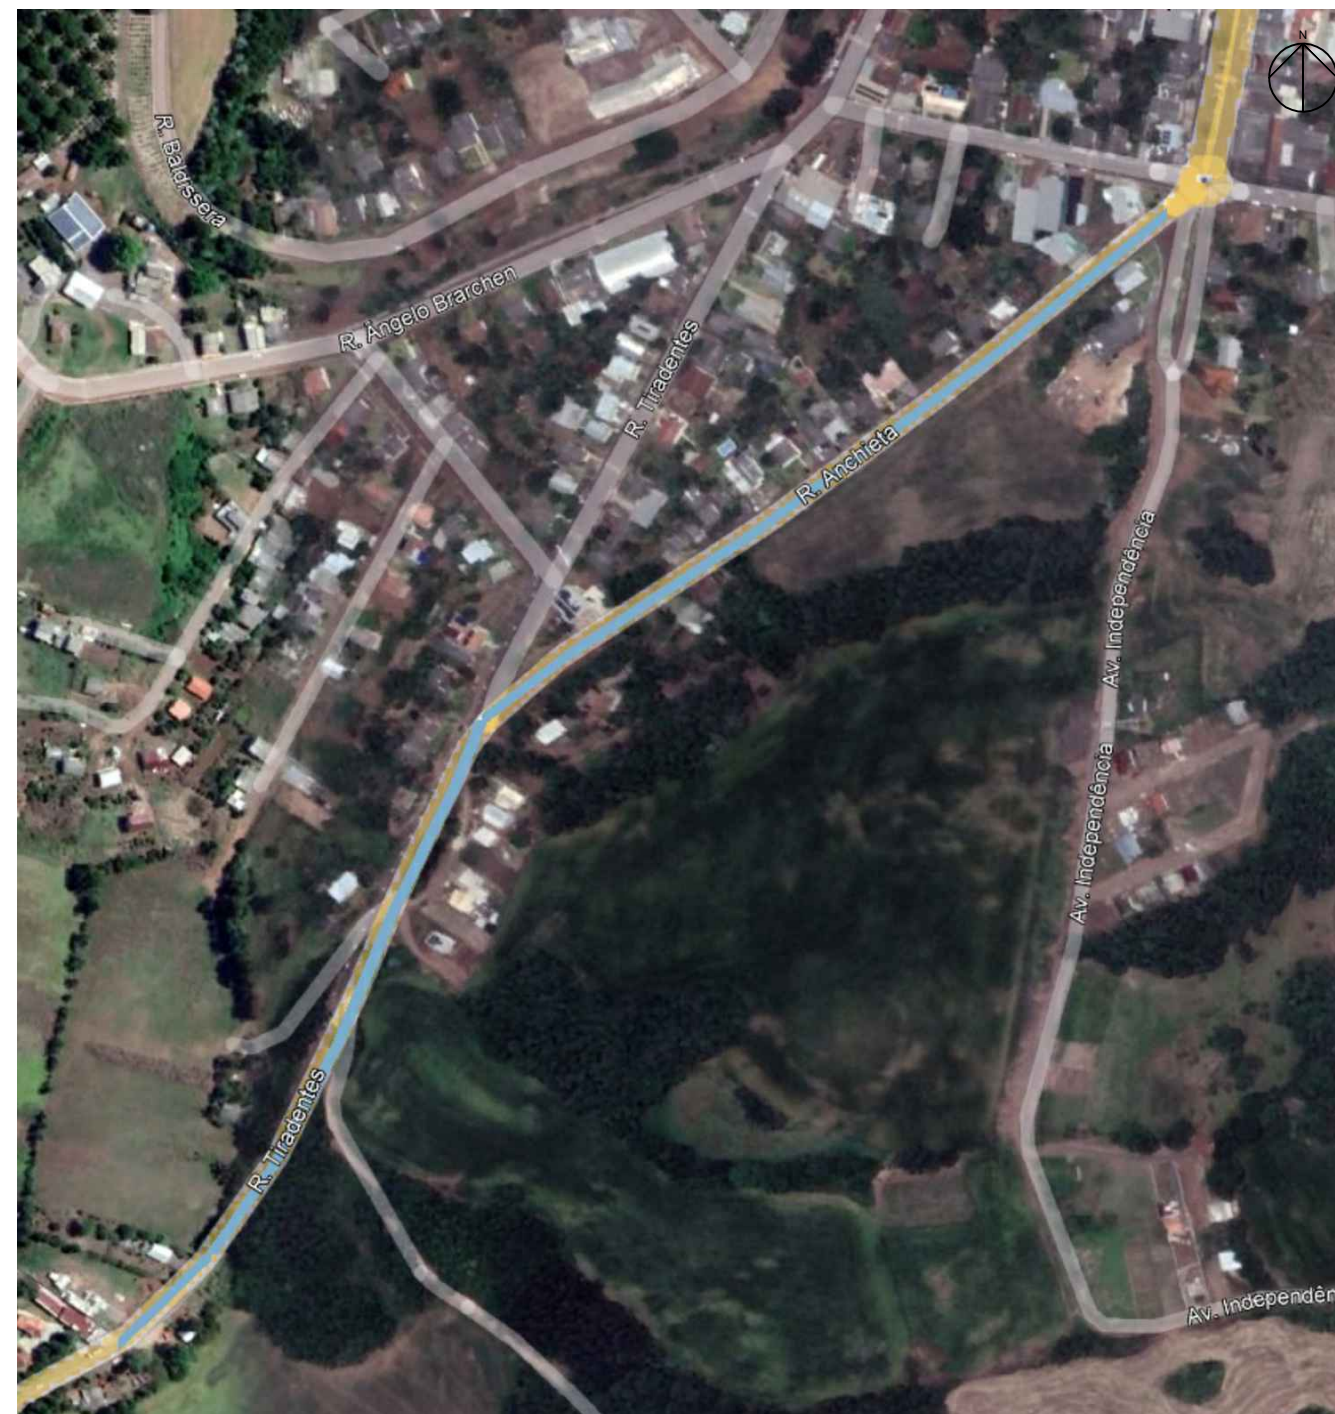

SITUAÇÃO - GOOGLE EARTH - sem escala

Declaro que as informações contidas no projeto atendem às normas e legislações vigentes.

SANESUL
 Engenharia
 Rua Putuandó, 11-549 - Sala 1501 -
 Centro -
 Passo Fundo/RS - (54) 9 99128681
 sanesul@sanesul.com.br
 @sanesuleng

CUENTE
 MUNICÍPIO DE VIADUTOS - RS

RESP. TÉCNICO
 Eng. CIVIL Sérgio Patussi Neto
 CREA/RS 206.635

OBRA
 PROJETO DE MELHORIAS VIÁRIAS
PRANCHA:
 MAPAS DE LOCALIZAÇÃO E SITUAÇÃO - GOOGLE EARTH

LOCAL:
 VIADUTOS - RIO GRANDE DO SUL

DATA:
 Janeiro de 2023

UNIDADE:
 METROS

ÁREA:
 10.833,00 m²

ESCALA:
 Indicada

FOLHA:
 01/108