


ÁREA DE INTERVENÇÃO DA PAVIMENTAÇÃO

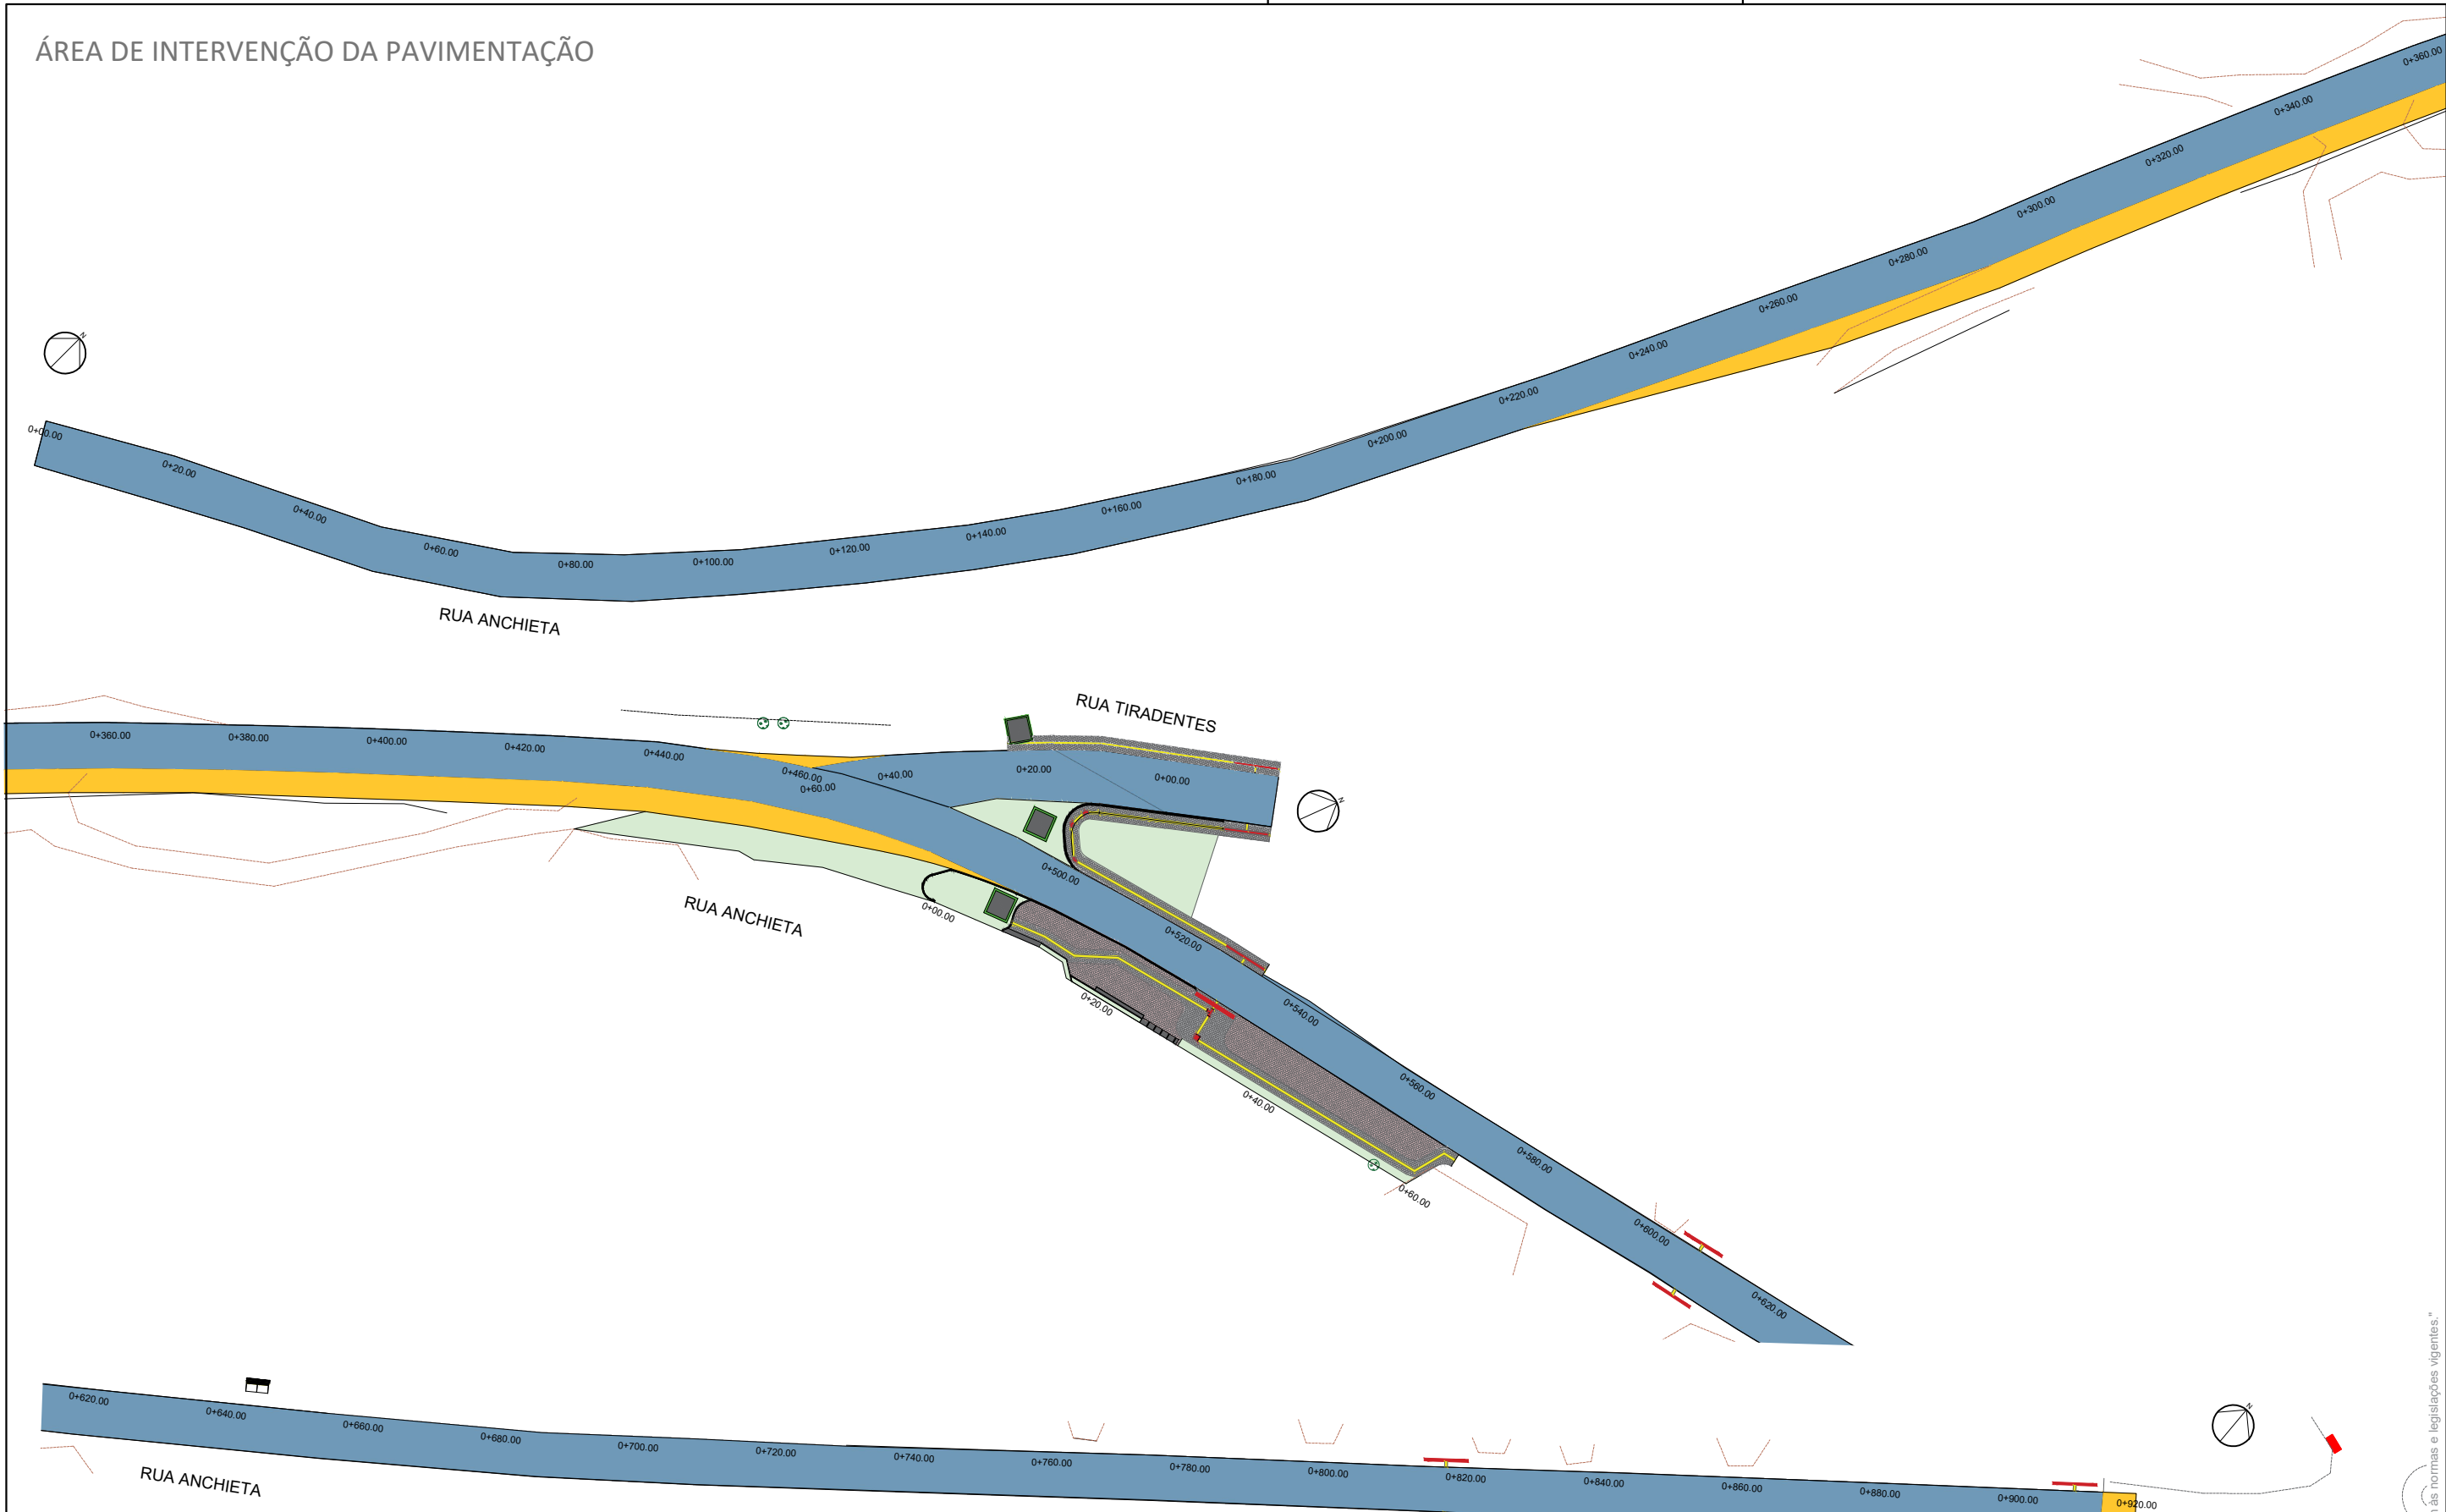

- LEGENDA:**
- ÁREA DE PAVIMENTAÇÃO EXISTENTE - 6.443,60m²
 - ÁREA DE AMPLIAÇÃO VIÁRIA EM ASFALTO - 864,05m²
 - PISO DE PAVER - 617,10 m²

FOLHA:	02 L08
ÁREA:	10.833,00 m ²
ESCALA:	Indicada
DATA:	Janeiro de 2023
UNIDADE:	METROS
LOCAL:	VIADUTOS - RIO GRANDE DO SUL
OBRA:	PROJETO DE MELHORIAS VIÁRIAS
PRANCHA:	ÁREA DE INTERVENÇÃO DA PAVIMENTAÇÃO
RESP. TÉCNICO:	Eng. Civil Sérgio Patussi Neto CREA/RS 206.635
CUENTE:	MUNICÍPIO DE VIADUTOS - RS

Declaro que as informações contidas no projeto atendem às normas e legislações vigentes.

Rua Pataússi, nº 1.589 - Sala 1.501 -
Centro
Passo Fundo/RS - (54) 9 99178681
www.sanesul.com.br
@sanesuleng

