
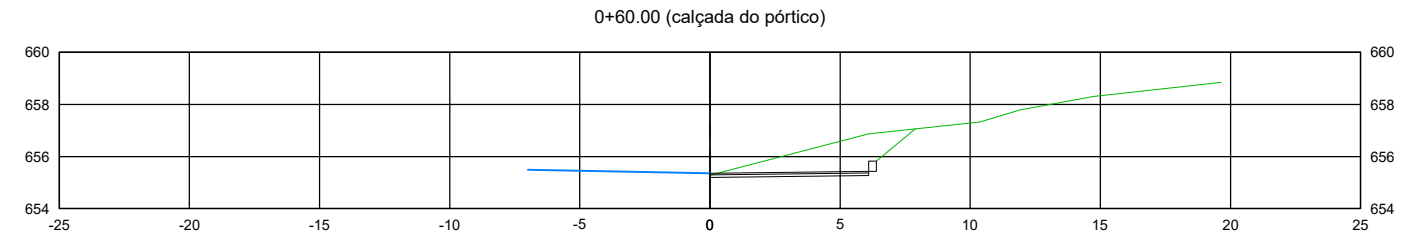
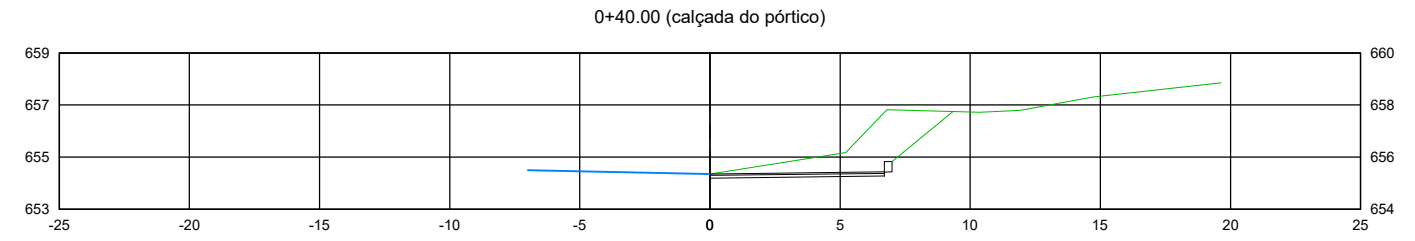
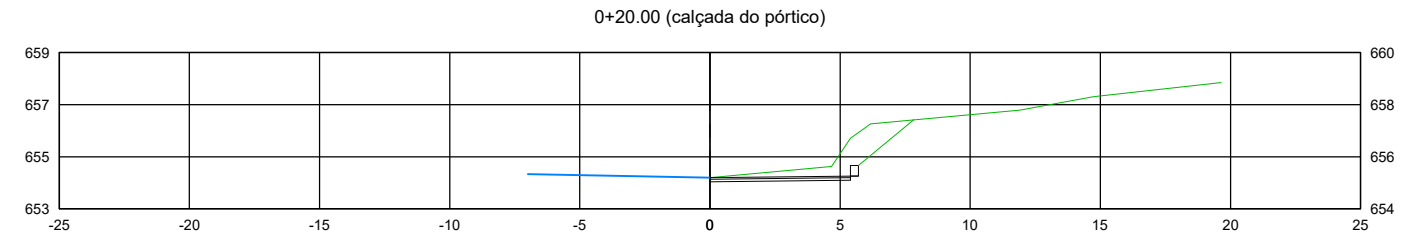
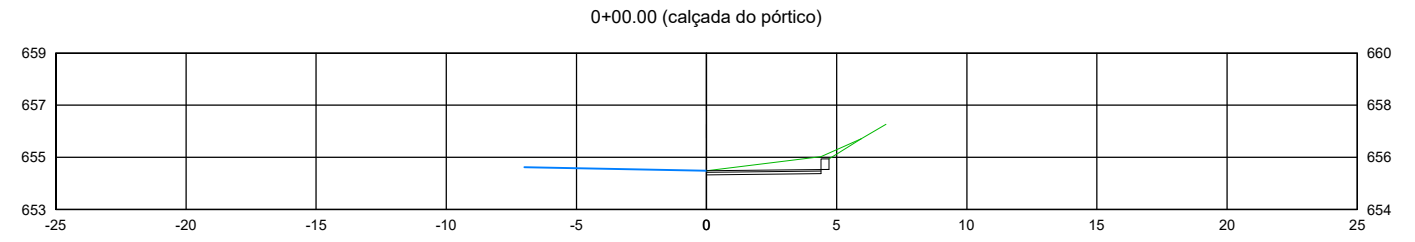
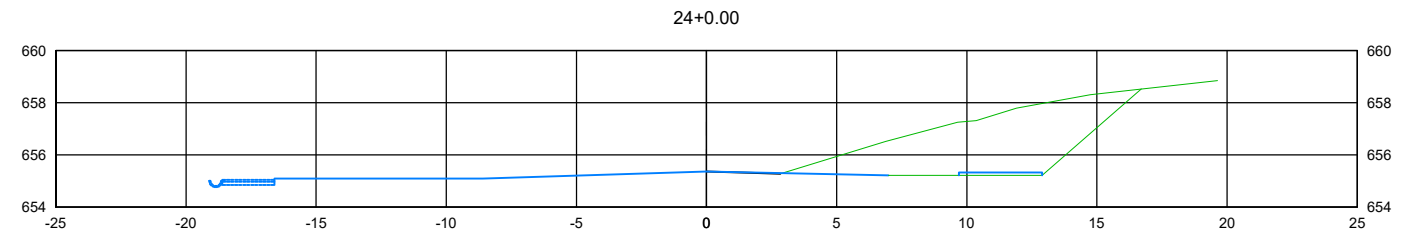
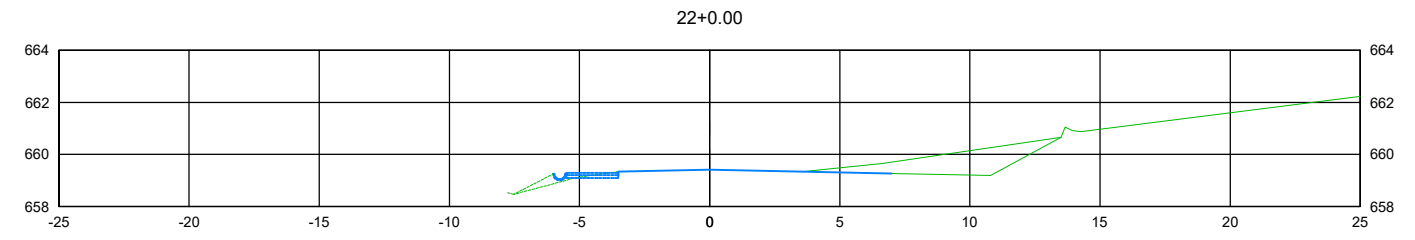
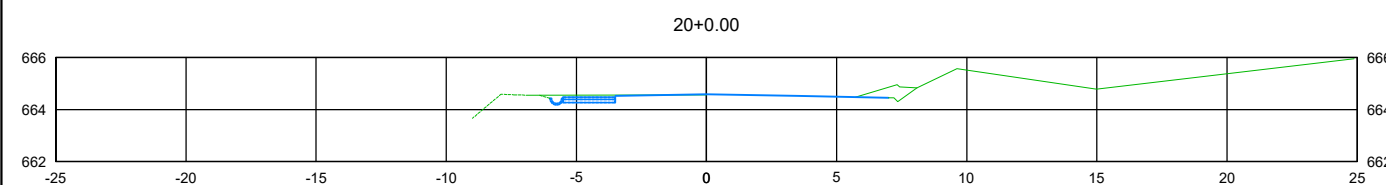
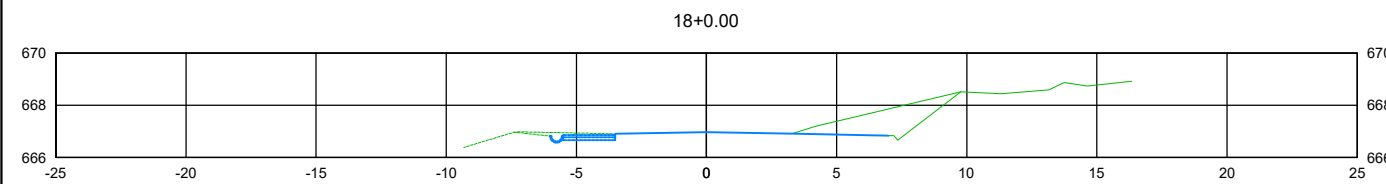
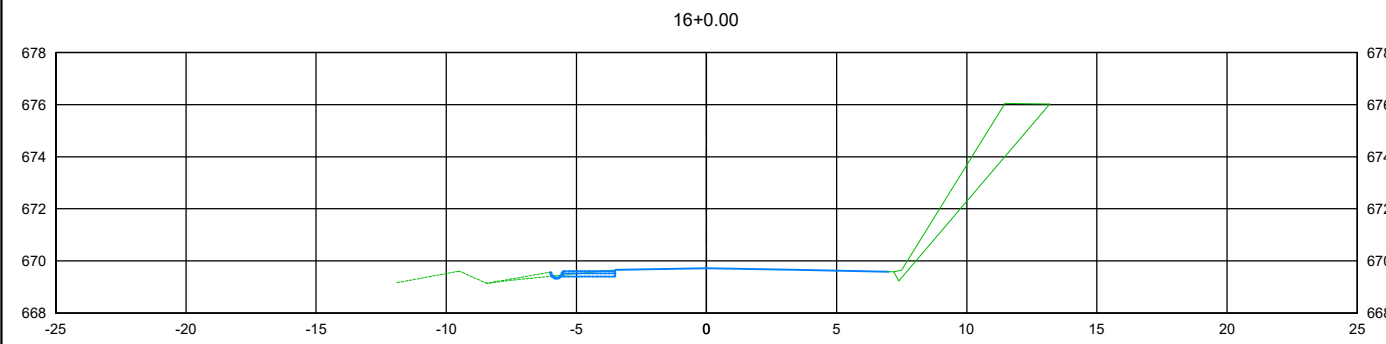
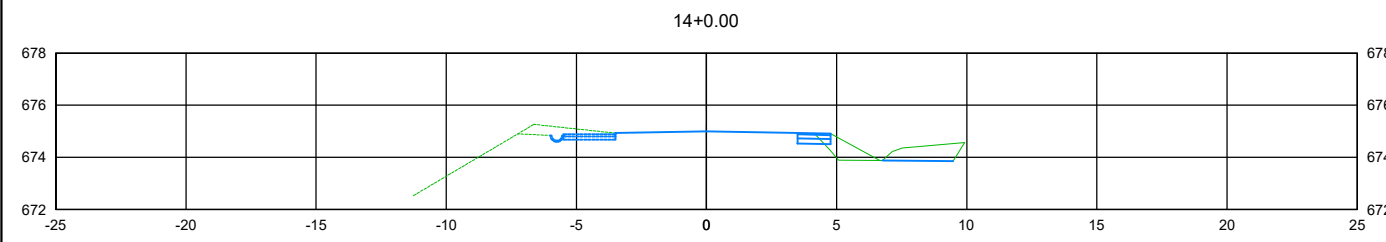
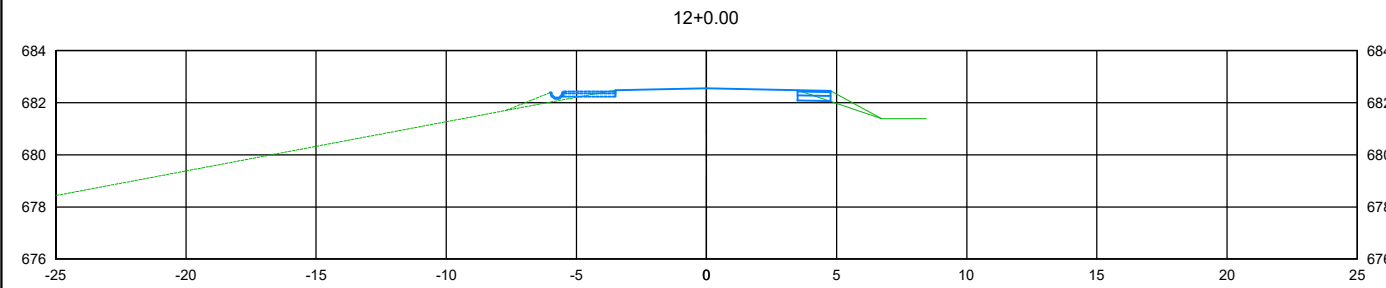


GEOMÉTRICO

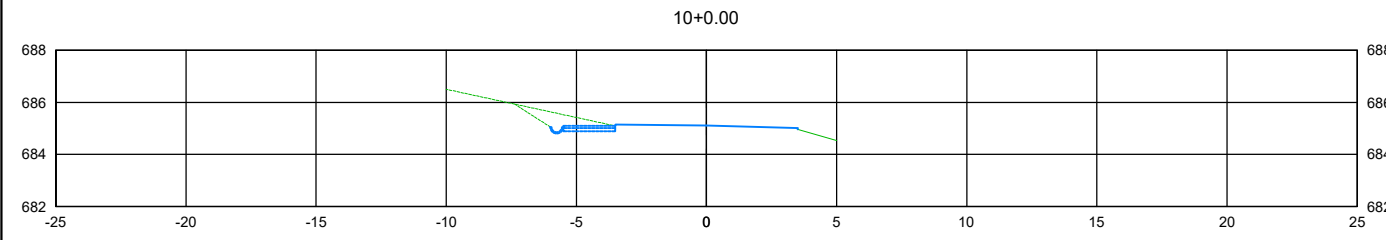

CLIENTE: MUNICÍPIO DE VIADUTOS - RS

RESP. TÉCNICO: Eng. Civil Sérgio Patussi Neto - CREA/RS 206.635

OBRA: PROJETO DE MELHORIAS VIÁRIAS - VIADUTOS - RIO GRANDE DO SUL

LOCAL: VIADUTOS - RIO GRANDE DO SUL

PRANCHA: GEOMÉTRICO

DATA: Janeiro de 2023

UNIDADE: METROS

ÁREA: 10.833,00 m²

FOLHA: 04 / 08

ESCALA: Indicada

Declaro que as informações contidas no projeto atendem às normas e legislações vigentes.

