


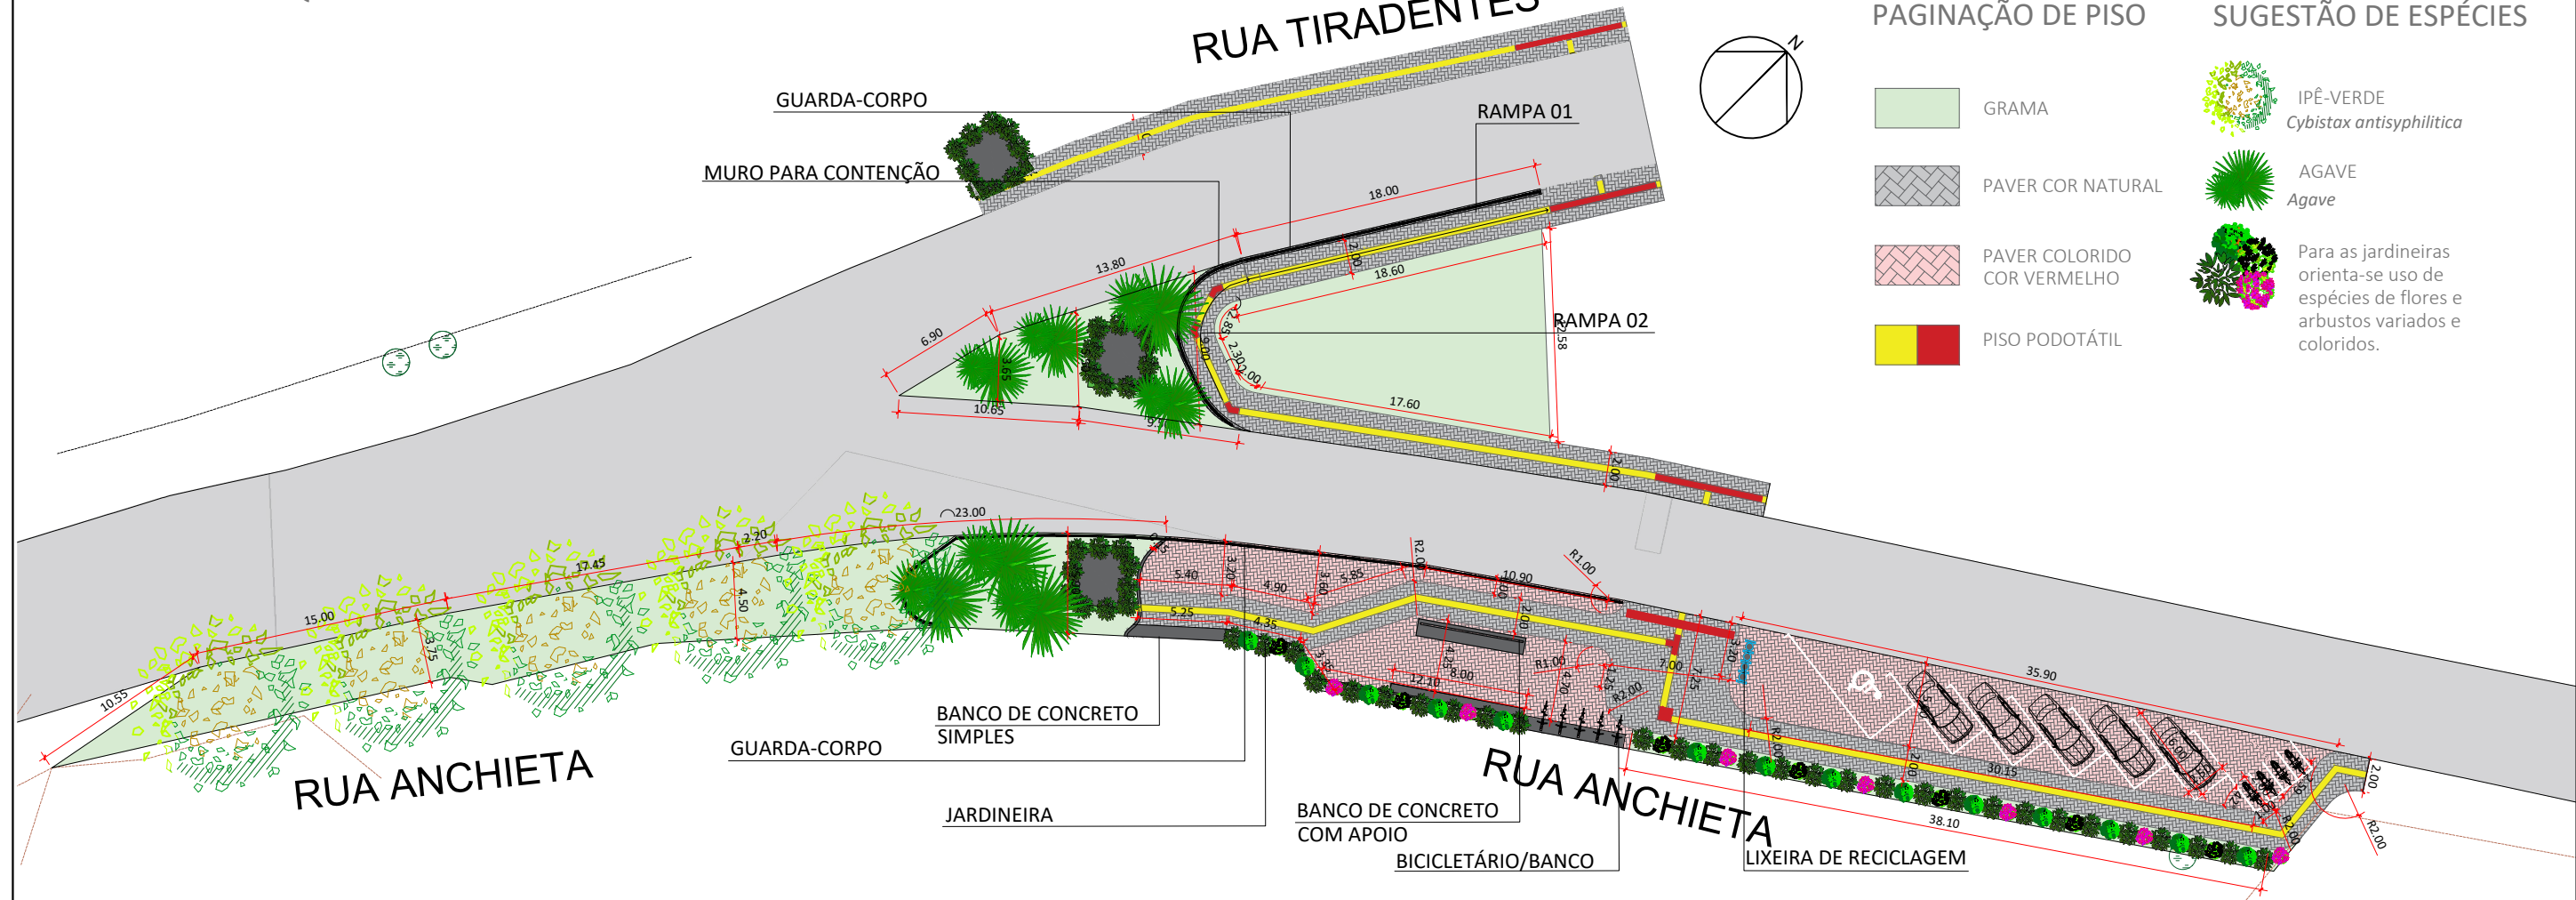
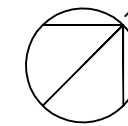
RUA TIRADENTES

PAGINAÇÃO DE PISO


SUGESTÃO DE ESPÉCIES

-  GRAMA
-  PAVER COR NATURAL
-  PAVER COLORIDO COR VERMELHO
-  PISO PODOTÁTIL


-  IPÊ-VERDE
Cybistax antispyllitica
-  AGAVE
Agave
-  Para as jardineiras orienta-se uso de espécies de flores e arbustos variados e coloridos.




BANCO DE CONCRETO ARMADO COM APOIO

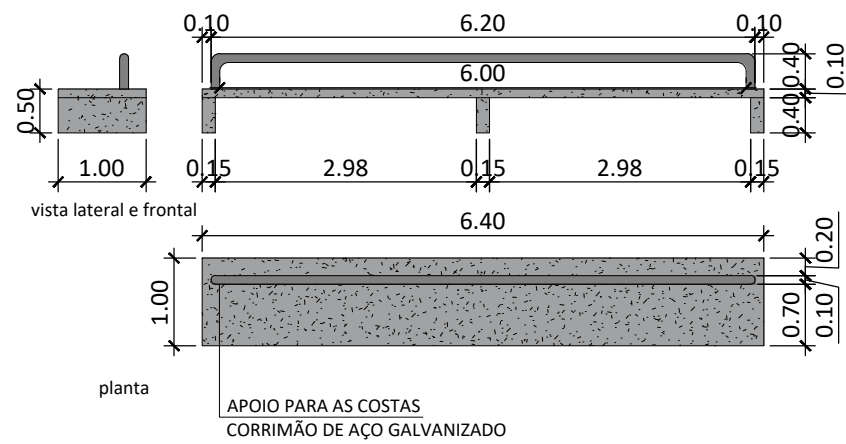


JARDINEIRA DE CONCRETO ARMADO

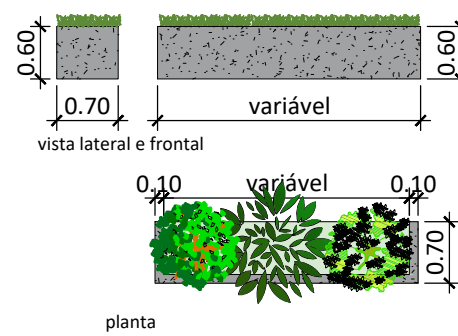


GUARDA-CORPO DE AÇO GALVANIZADO

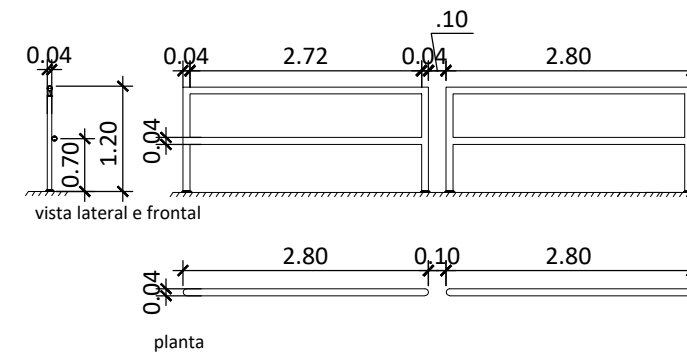


BANCO DE CONCRETO ARMADO SIMPLES

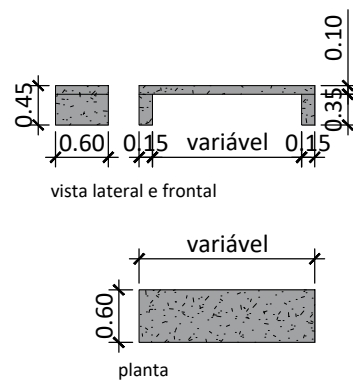

BICLETÁRIO/BANCO DE CONCRETO ARMADO

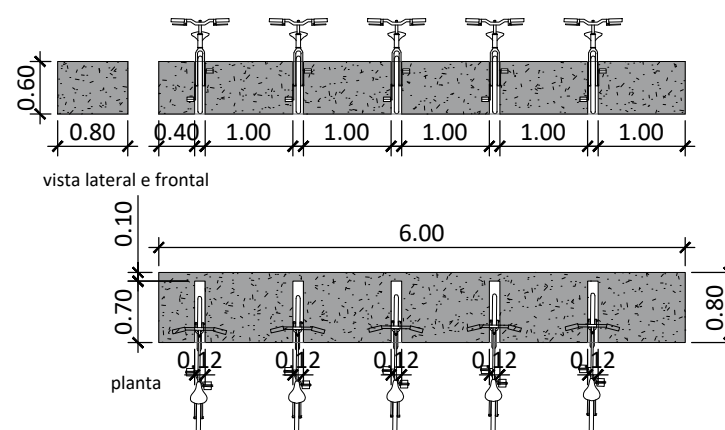

RAMPA 01

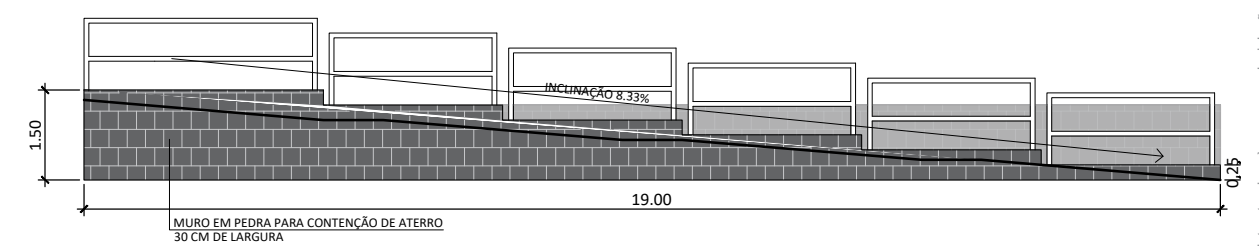

RAMPA 02



FOLHA: 08 / 08
 ÁREA: 10.833,00 m²
 DATA: Janeiro de 2023
 LOCAL: VIADUTOS - RIO GRANDE DO SUL
 UNIDADE: METROS
 ESCALA: Indicada
 OBRA: PROJETO DE MELHORIAS VIÁRIAS - ÁREAS VERDES E EQUIPAMENTOS URBANOS
 PRANCHA: ÁREAS VERDES E EQUIPAMENTOS URBANOS
 RESP. TÉCNICO: Eng. CIVIL Sérgio Patussi Neto - CREA/RS 206.635
 MUNICÍPIO DE VIADUTOS - RS
 CLIENTE: SAMESUL Engenharia

Declaramos que as informações contidas no projeto atendem às normas e legislações vigentes.