


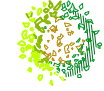



RUA TIRADENTES

PAGINAÇÃO DE PISO


SUGESTÃO DE ESPÉCIES

-  GRAMA
-  PAVER COR NATURAL
-  PAVER COLORIDO COR VERMELHO
-  PISO PODOTÁTIL


-  IPÊ-VERDE
Cybistax antisiphilitica
-  AGAVE
Agave
-  Para as jardineiras orienta-se uso de espécies de flores e arbustos variados e coloridos.

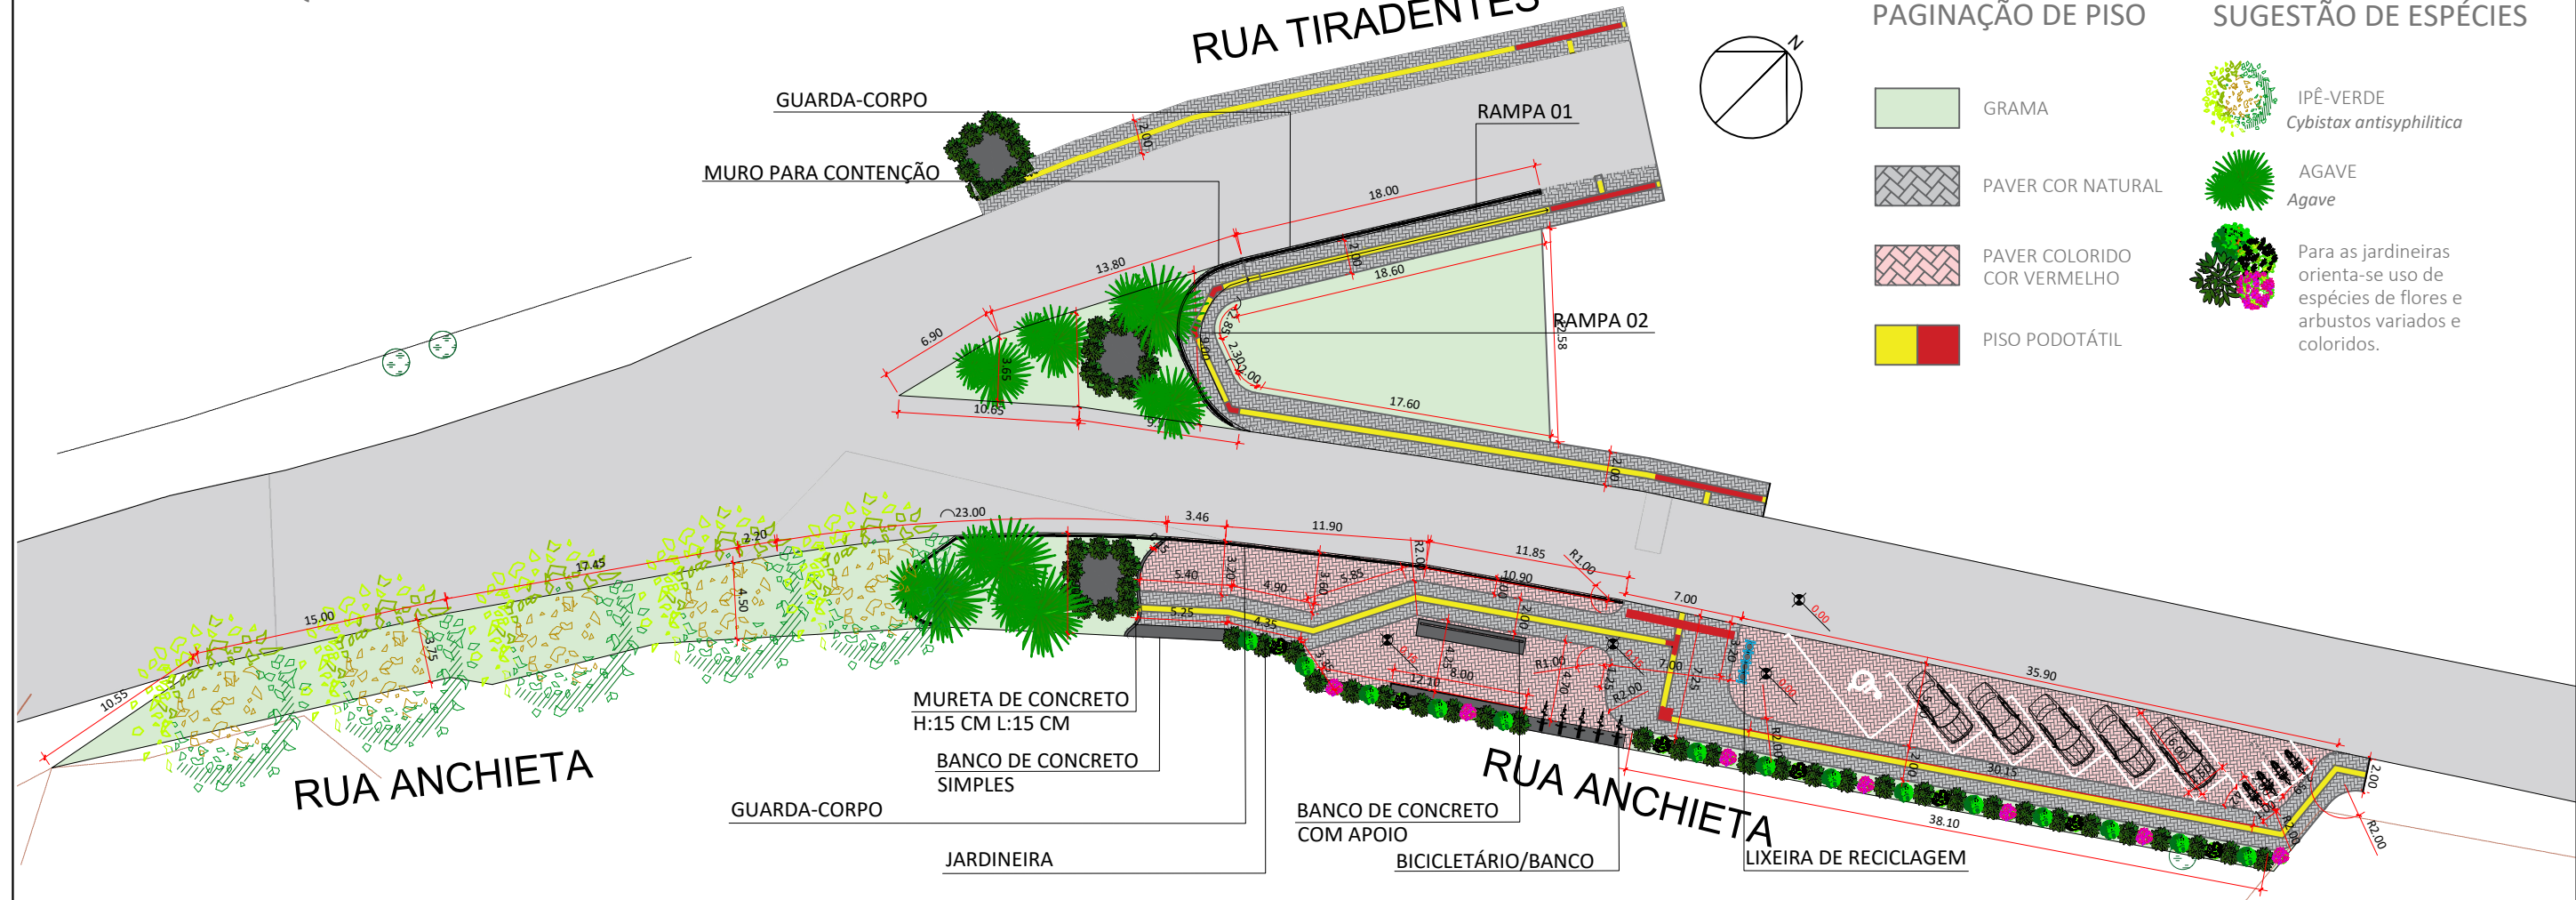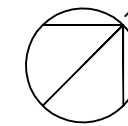


BANCO DE CONCRETO ARMADO COM APOIO

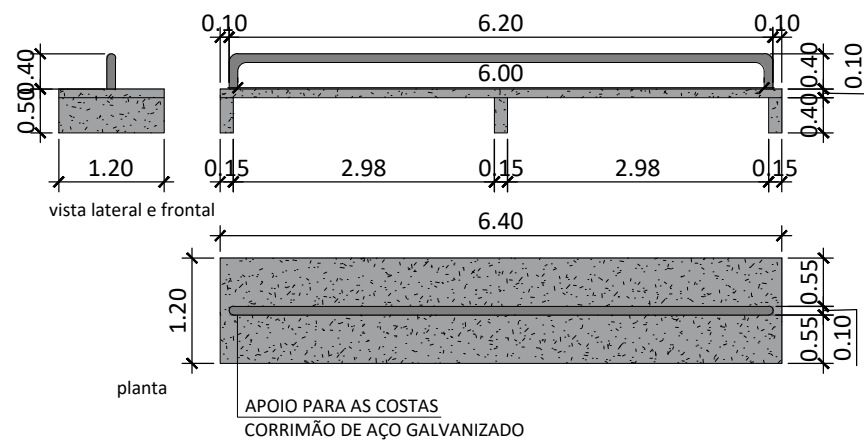


JARDINEIRA DE CONCRETO ARMADO

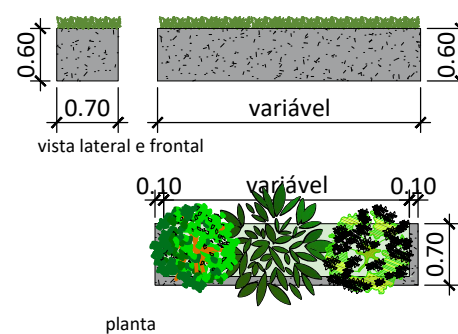


GUARDA-CORPO DE AÇO GALVANIZADO

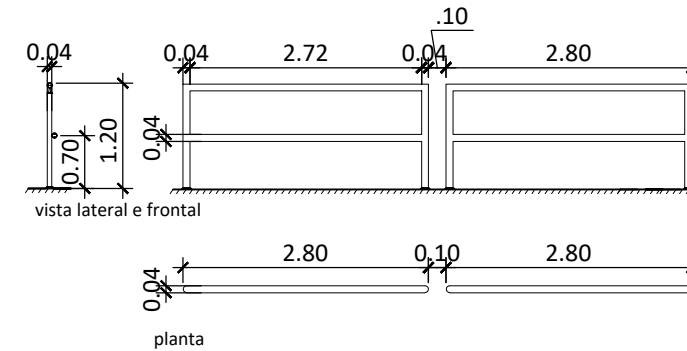


BANCO DE CONCRETO ARMADO SIMPLES

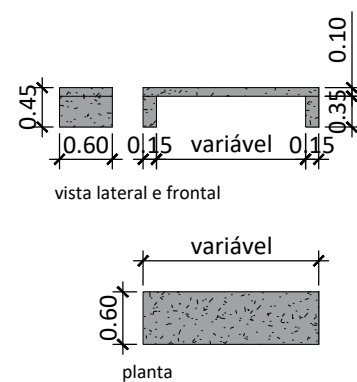

BICICLETÁRIO/BANCO DE CONCRETO ARMADO

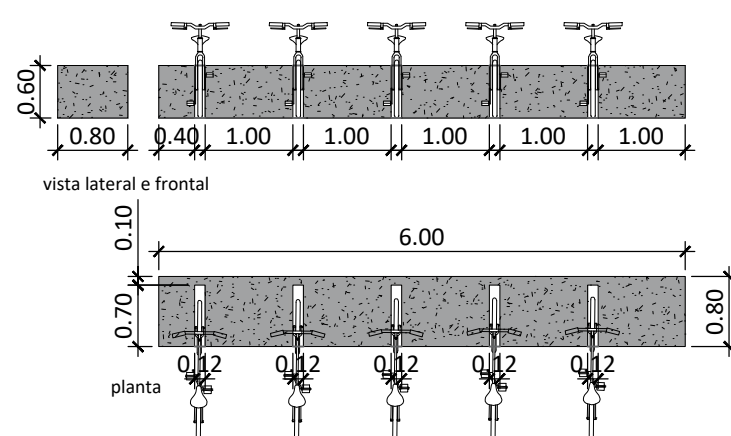

RAMPA 01

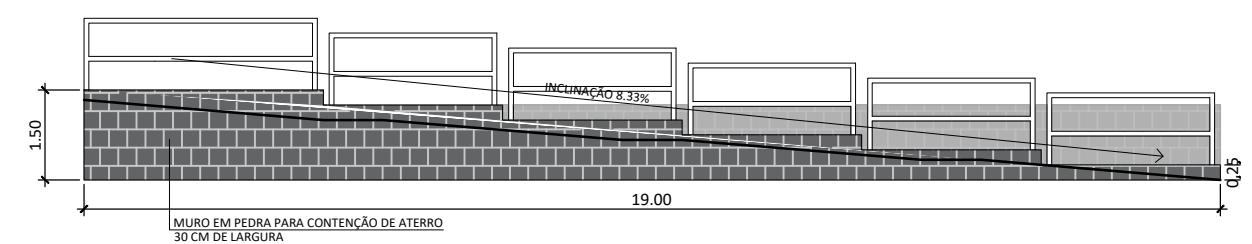

RAMPA 02

