
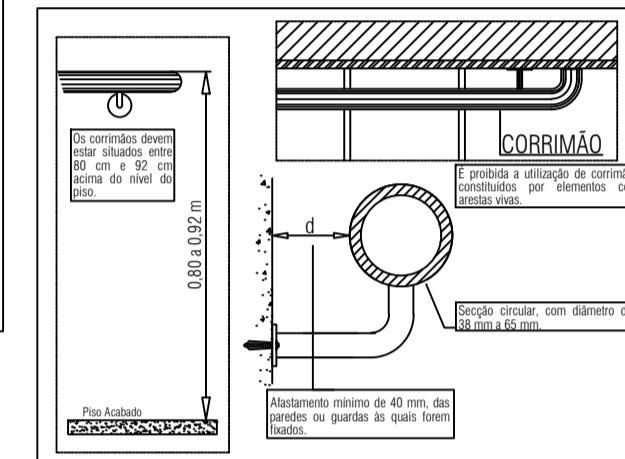


Localização
S/Escala

Sinalização Conforme RT CBM RS nº 12/2021		
Símbolo	Significado	Representação em Projeto
	Proibido fumar	P1
	Cuidado risco de explosão	A3
	Cuidado risco choque elétrico	A5
	Orientação de sentido da saída de emergência	S1
	Orientação de sentido da saída de emergência	S2
	Orientação de sentido da saída de emergência	S3
	Orientação de sentido da saída de emergência	S8
	Orientação de sentido da saída de emergência	S9
	Orientação de sentido da saída de emergência	S10
	Orientação de sentido da saída de emergência	S11
	Saída de emergência	S12
	Numero do pavimento	S17

LEGENDA - Símbolos Gráficos	
Símbolo	Descrição
	Extintor de incêndio (PQS ABC)
	Extintor de incêndio (PQS BC)
	Extintor de incêndio (CQ)
	Extintor de incêndio (AF)
	Extintor de espuma mecânica (EM)
	Central de detecção e alarme
	Acionador manual de alarme de incêndio
	Ponto de iluminação de emergência automático 30 LEDs
	Bloco autônomo para iluminação de emergência com 1200 Lumens
	Detector pontual de fumaça
	Barra anti-pânico
	Sistema de hidrante duplo com mangueirão
	Sistema de hidrante simples
	Sistema de hidrante tipo mangueirão
	Reserva técnica de incêndio
	Hidrante de passeio
	Detector de fumaça

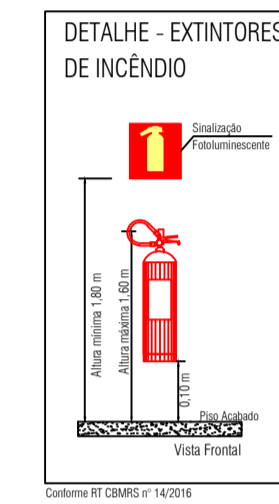

EMPRESA: Município de Viadutos - Escola Municipal de Educação Infantil de Viadutos	TIPO DE PROJETO: PREVENÇÃO DE INCÊNDIO
LOCALIZAÇÃO: Rua Rui Barbosa, nº 81 - Bairro Centro - Viadutos - RS.	
AUTOR DO PROJETO: Eng. Civil e de Seg. do Trabalho Rodrigo Luis Staforti CREA - RS 27928/CREA - SE 105888-7	PROPRIETÁRIO/RESPONSÁVEL: Município de Viadutos Cláudio dos Santos Brum
TÍTULO: Pbx_terreo e mezanino	ESCALA: 1:100
Localização	ÁREA: 1.093,25m²
	PRANCHA: 01
PROPRIETÁRIO/RESPONSÁVEL	RESPONSÁVEL TÉCNICO