
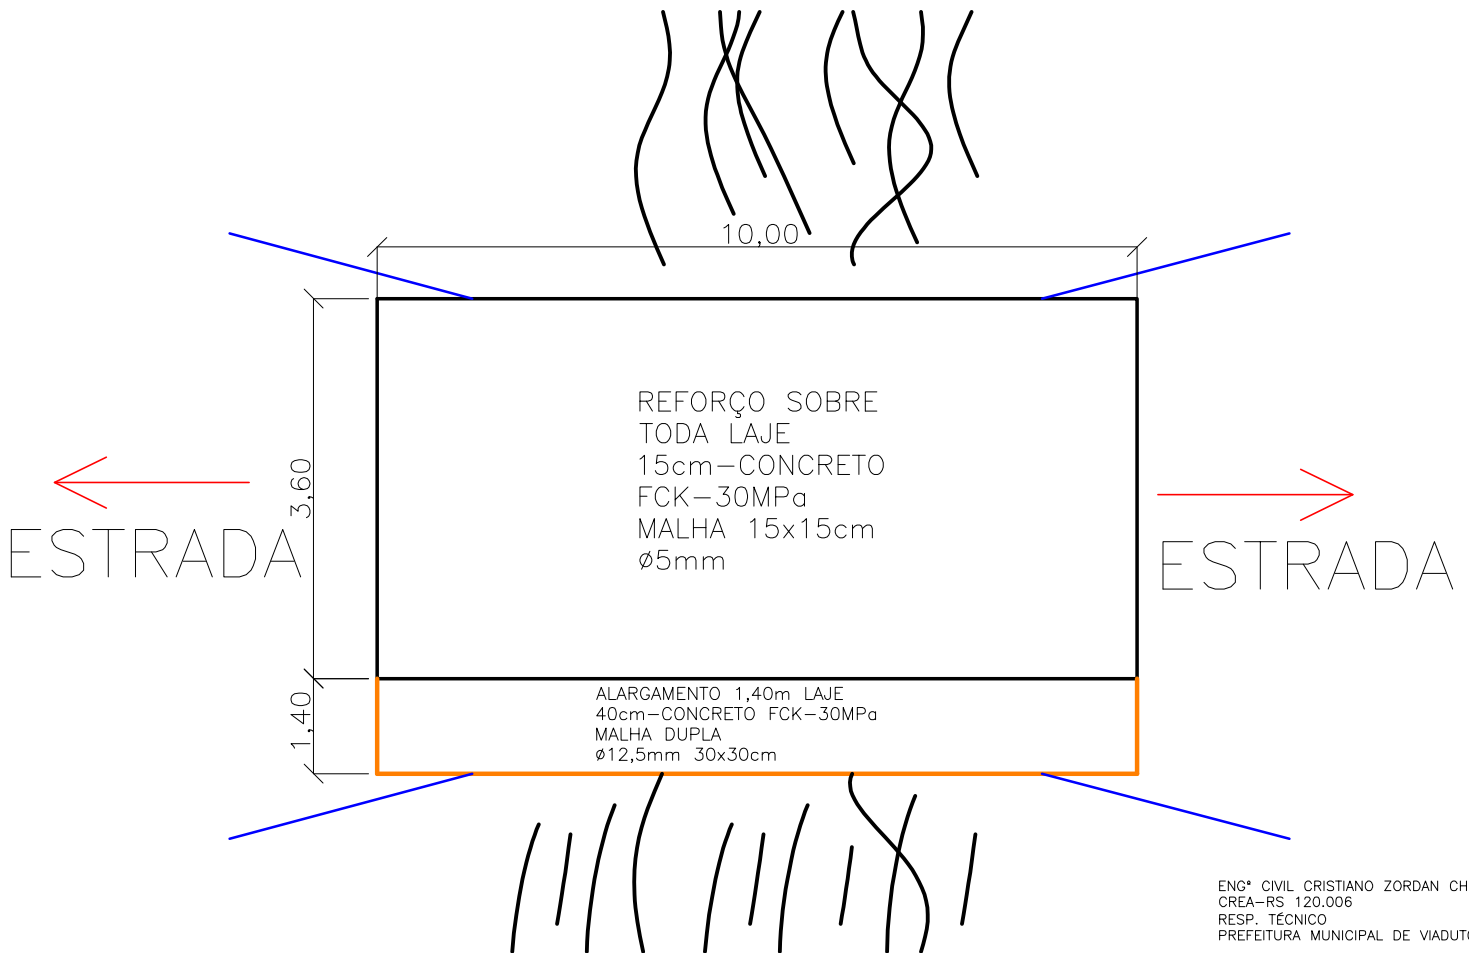


ALARGAMENTO PONTILHÃO LINHA LAMBARI (PRÓX. PROP. LOAT) – VIADUTOS

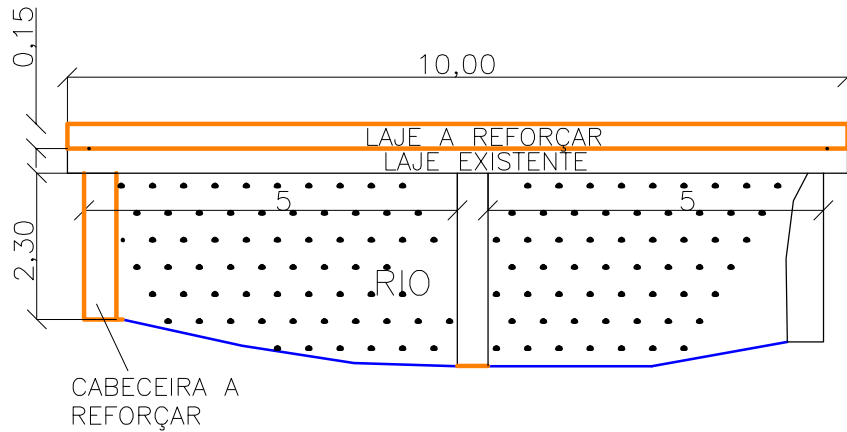

ENG° CIVIL CRISTIANO ZORDAN CHIOCHETTA
CREA-RS 120.006
RESP. TÉCNICO
PREFEITURA MUNICIPAL DE VIADUTOS