


Legenda

-  Caminho sem título
-  POÇO TUBULAR 27°36'2,83"S 52°00'9,48"O
-  RESERVATÓRIO CAP.: 7 M³ 27°35'44,51"S 52°00'29,69"O

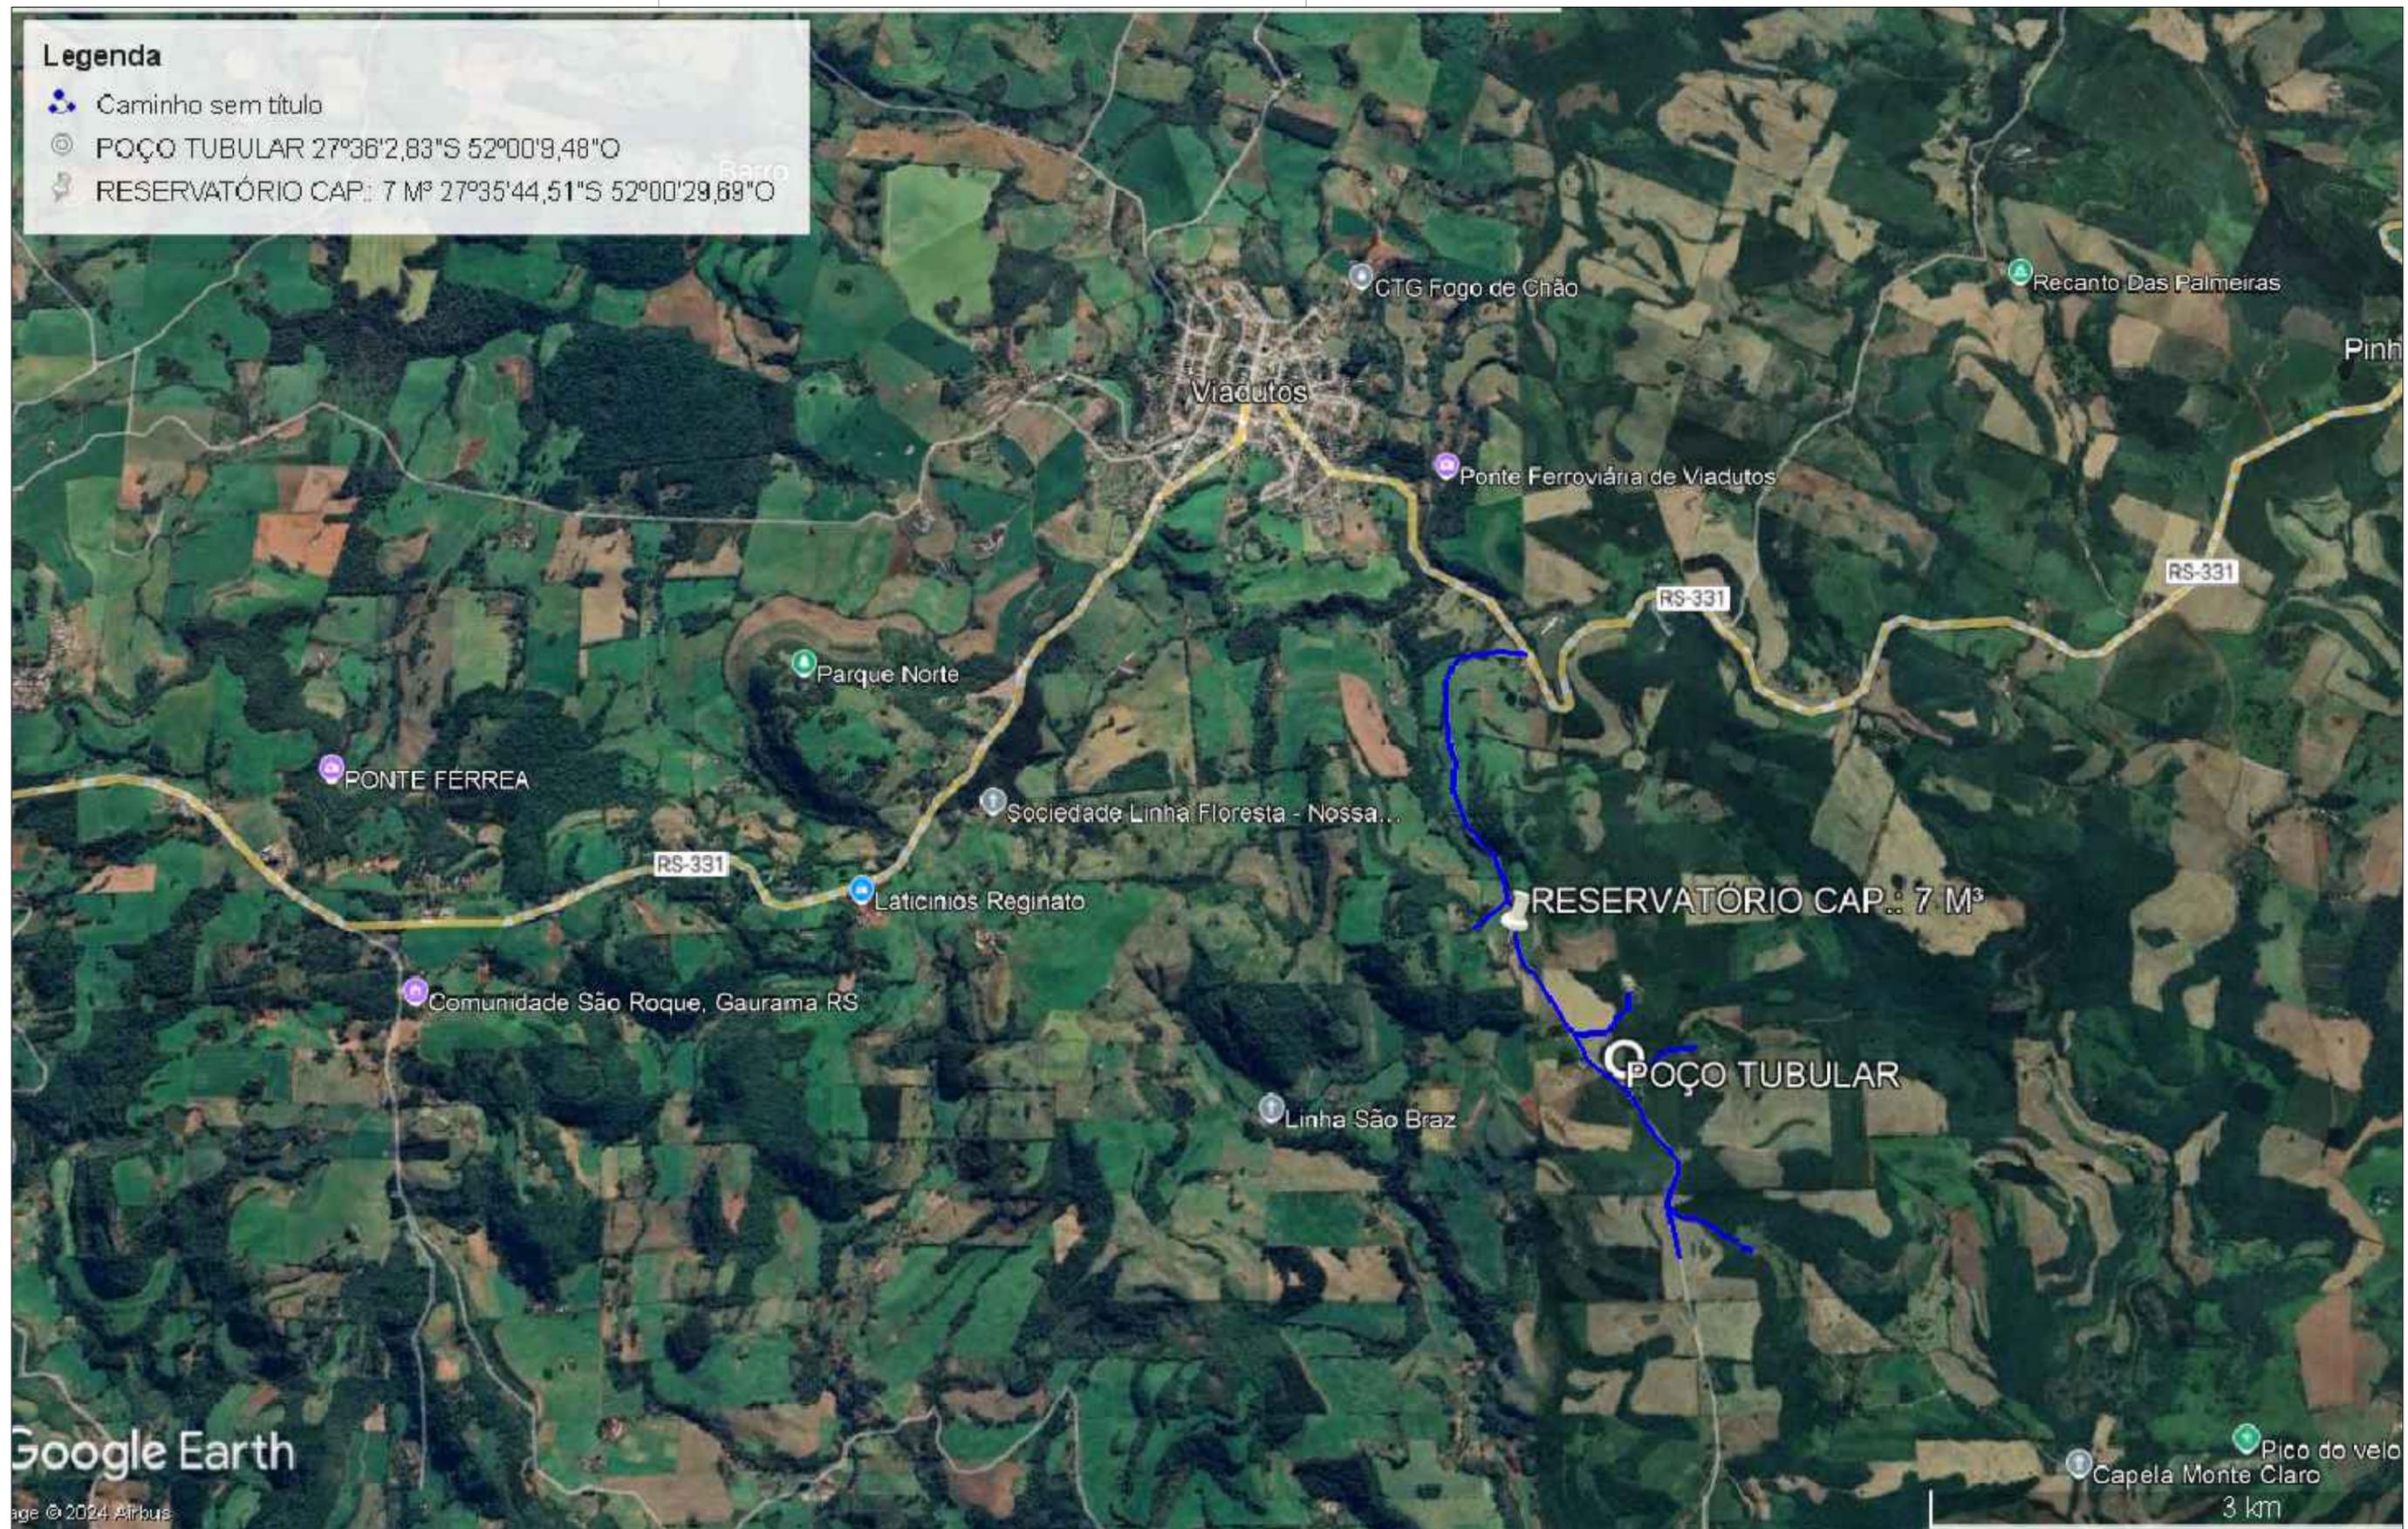

Google Earth
 Imagem © 2024 Airbus

<p>RESPONSÁVEL TÉCNICO</p> <p>0 EMISSÃO INICIAL</p> <table border="1" style="width: 100%; border-collapse: collapse;"> <thead> <tr> <th>REVISÃO</th> <th>DESCRIÇÃO</th> <th>DATA</th> <th>VERIFICAÇÃO</th> <th>APROVAÇÃO</th> </tr> </thead> <tbody> <tr> <td> </td> <td> </td> <td> </td> <td> </td> <td> </td> </tr> </tbody> </table> <p style="font-size: small;">ENGR. CIVIL RENE BAZANELLA CREA/RS 248424</p>	REVISÃO	DESCRIÇÃO	DATA	VERIFICAÇÃO	APROVAÇÃO						<p>LEGENDA:</p> <p> REDE DISTRIBUIÇÃO DE ÁGUA</p>	<table border="1" style="width: 100%; border-collapse: collapse;"> <tr> <td colspan="2" style="text-align: center;">P.M. PREFEITURA MUNICIPAL DE VIADUTOS</td> </tr> <tr> <td style="font-size: x-small;">LOCALIDADE: SÃO PEDRO</td> <td style="font-size: x-small;">ESCALA: INDICADA</td> </tr> <tr> <td style="font-size: x-small;">RESIDÊNCIAS ATENDIDAS: 15 UNIDADES</td> <td style="font-size: x-small;">FOLHA: 05/08</td> </tr> <tr> <td colspan="2" style="text-align: center;">PLANTA SITUAÇÃO E LOCALIZAÇÃO</td> </tr> </table>	P.M. PREFEITURA MUNICIPAL DE VIADUTOS		LOCALIDADE: SÃO PEDRO	ESCALA: INDICADA	RESIDÊNCIAS ATENDIDAS: 15 UNIDADES	FOLHA: 05/08	PLANTA SITUAÇÃO E LOCALIZAÇÃO	
REVISÃO	DESCRIÇÃO	DATA	VERIFICAÇÃO	APROVAÇÃO																
P.M. PREFEITURA MUNICIPAL DE VIADUTOS																				
LOCALIDADE: SÃO PEDRO	ESCALA: INDICADA																			
RESIDÊNCIAS ATENDIDAS: 15 UNIDADES	FOLHA: 05/08																			
PLANTA SITUAÇÃO E LOCALIZAÇÃO																				