
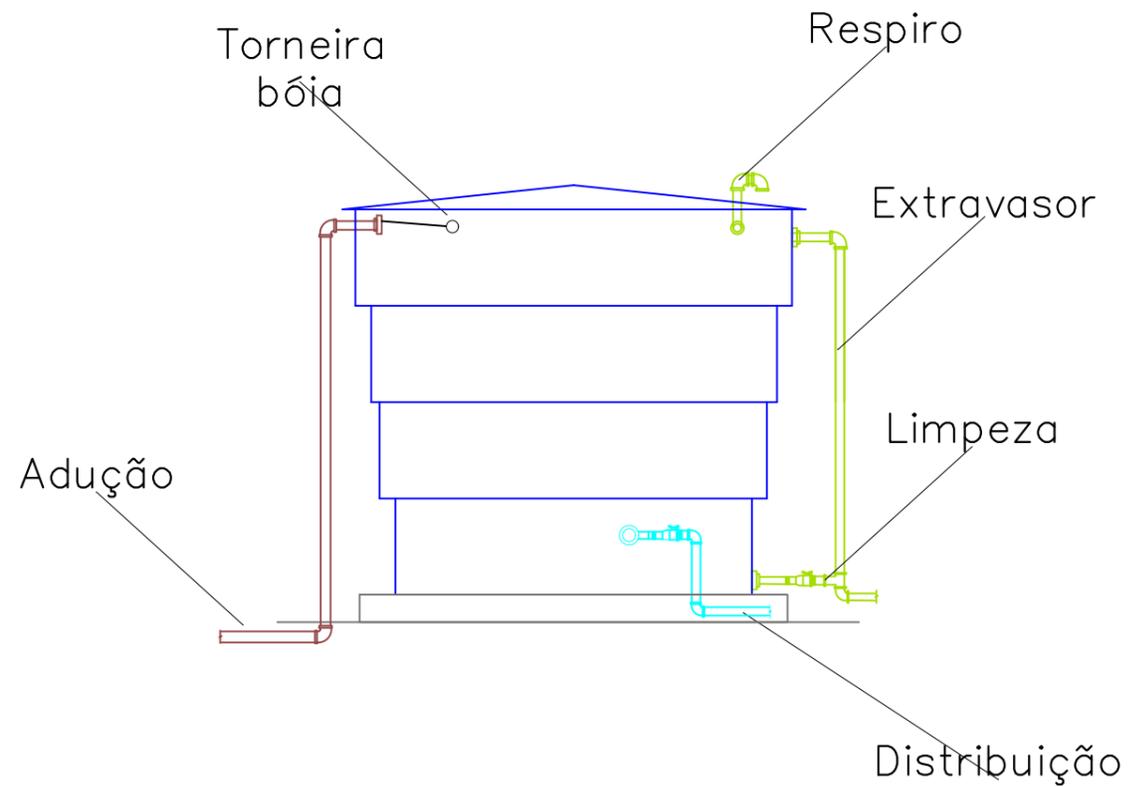
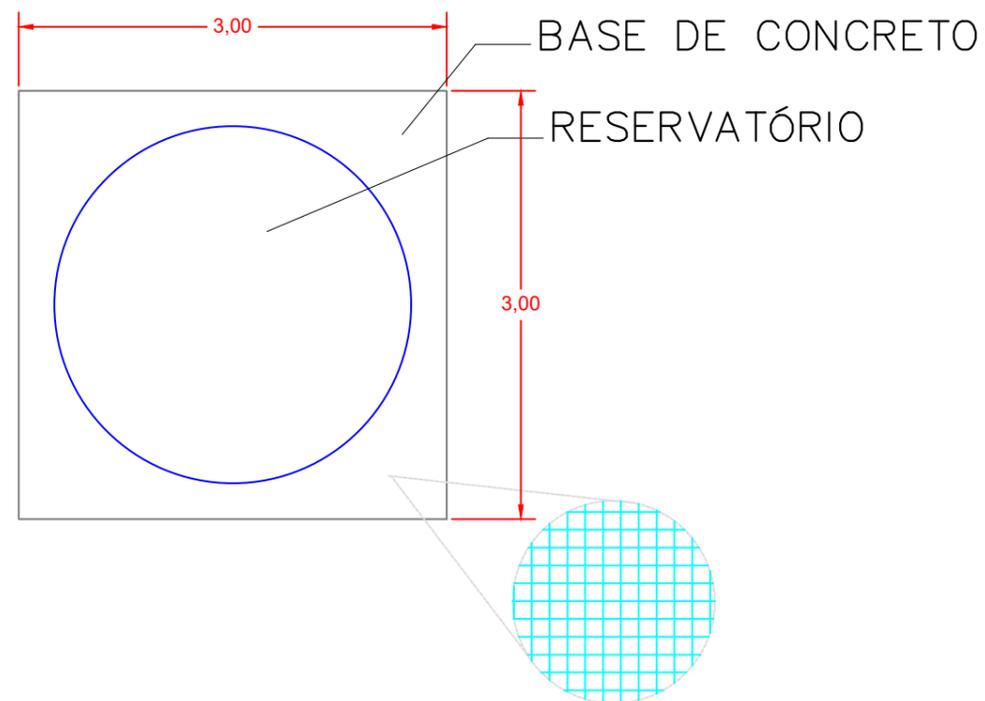


RESERVATÓRIO DE FIBRA – 7.000 litros  
Sobre base de concreto

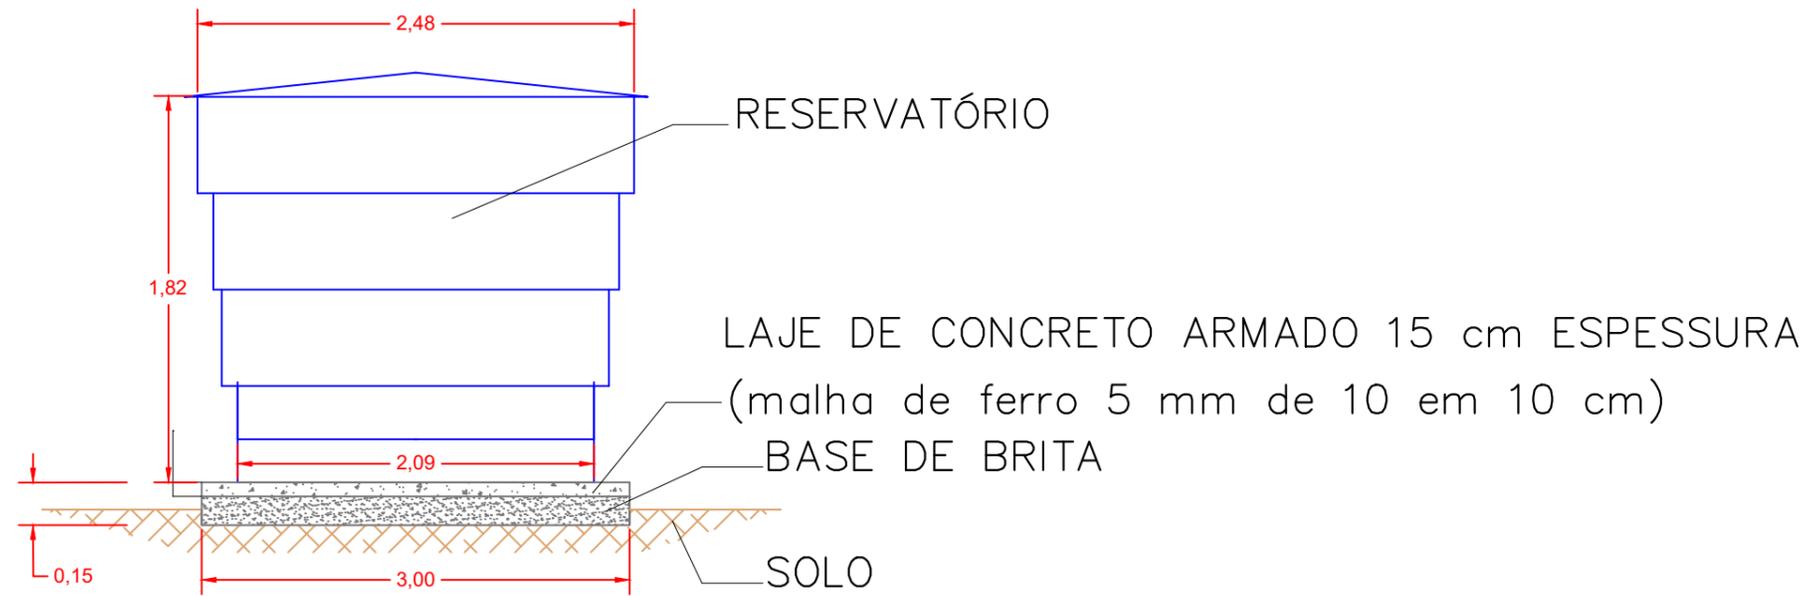

MALHA FERRO DENTRO DO CONCRETO

RESPONSÁVEL TÉCNICO

ENGR. CIVIL RENE BAZANELLA  
CREA/RS 248424

REVISÃO	EMISSÃO INICIAL	DESCRIÇÃO	DATA	VERIFICAÇÃO	APROVAÇÃO
0					

LEGENDA:

tran  
spor  
INFRAESTRUTURA

P.M. PREFEITURA MUNICIPAL DE VIADUTOS

LOCALIDADE: SÃO PEDRO  
RESIDÊNCIAS ATENDIDAS: 15 UNIDADES  
MUNICÍPIO: VIADUTOS/RS

ESCALA:  
INDICADA

DETALHAMENTO RESERVATÓRIO

FOLHA:  
06/08