



RIO APUAÊ MIRIM

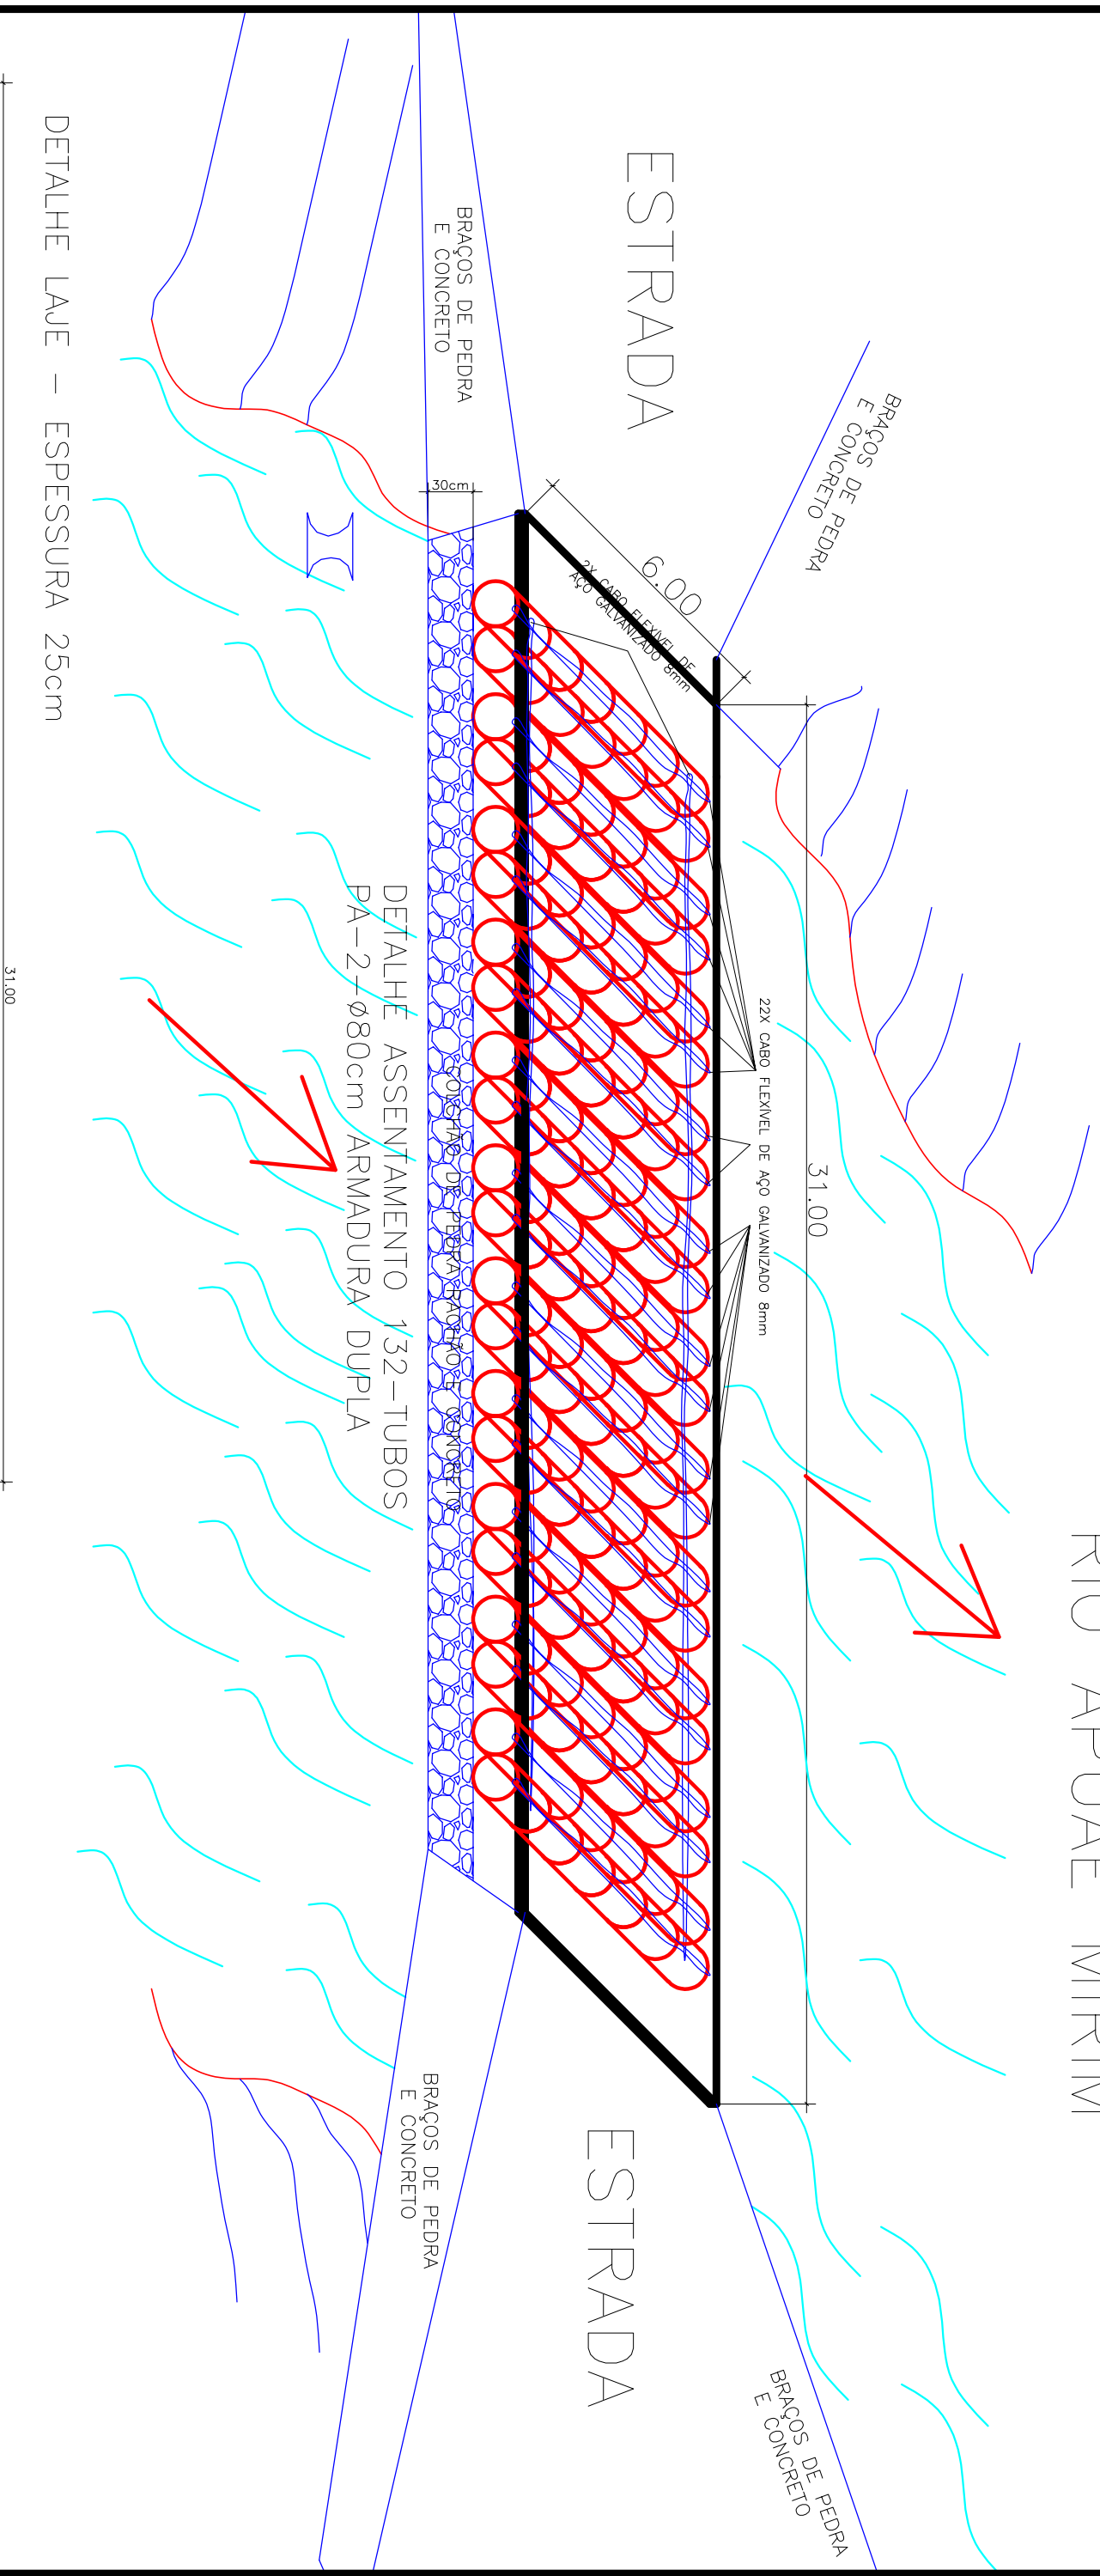

DETALHE LAJE - ESPESSURA 25cm

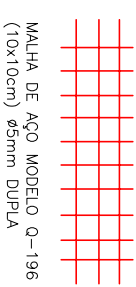

MALHA DE AÇO MODELO Q-196 (10x10cm) 45mm DUPLA

CONCRETO FcK 30MPa
H=25cm

PREFEITURA MUNICIPAL DE VIADUTOS
TRAVESSIA SOBRE O RIO APUAÊ MIRIM EM CONCRETO ARMADO APOIADO SOBRE TUBOS DE CONCRETO ARMADO P.A-2 DE 80cm

LOCAL: LINHA SANTANA-RIO APUAÊ MIRIM-VIADUTOS-RS

PROPRIETÁRIO : PREFEITURA MUNICIPAL DE VIADUTOS
PREFEITO MUNICIPAL GIOVAN ANDRE SPEROTTO

PRANCHA 01

DATA FEV/2025

RESPONSÁVEL TÉCNICO :
ENGR. CIVIL CRISTIANO ZORDAN CHIOCHETTA - CREA 120006