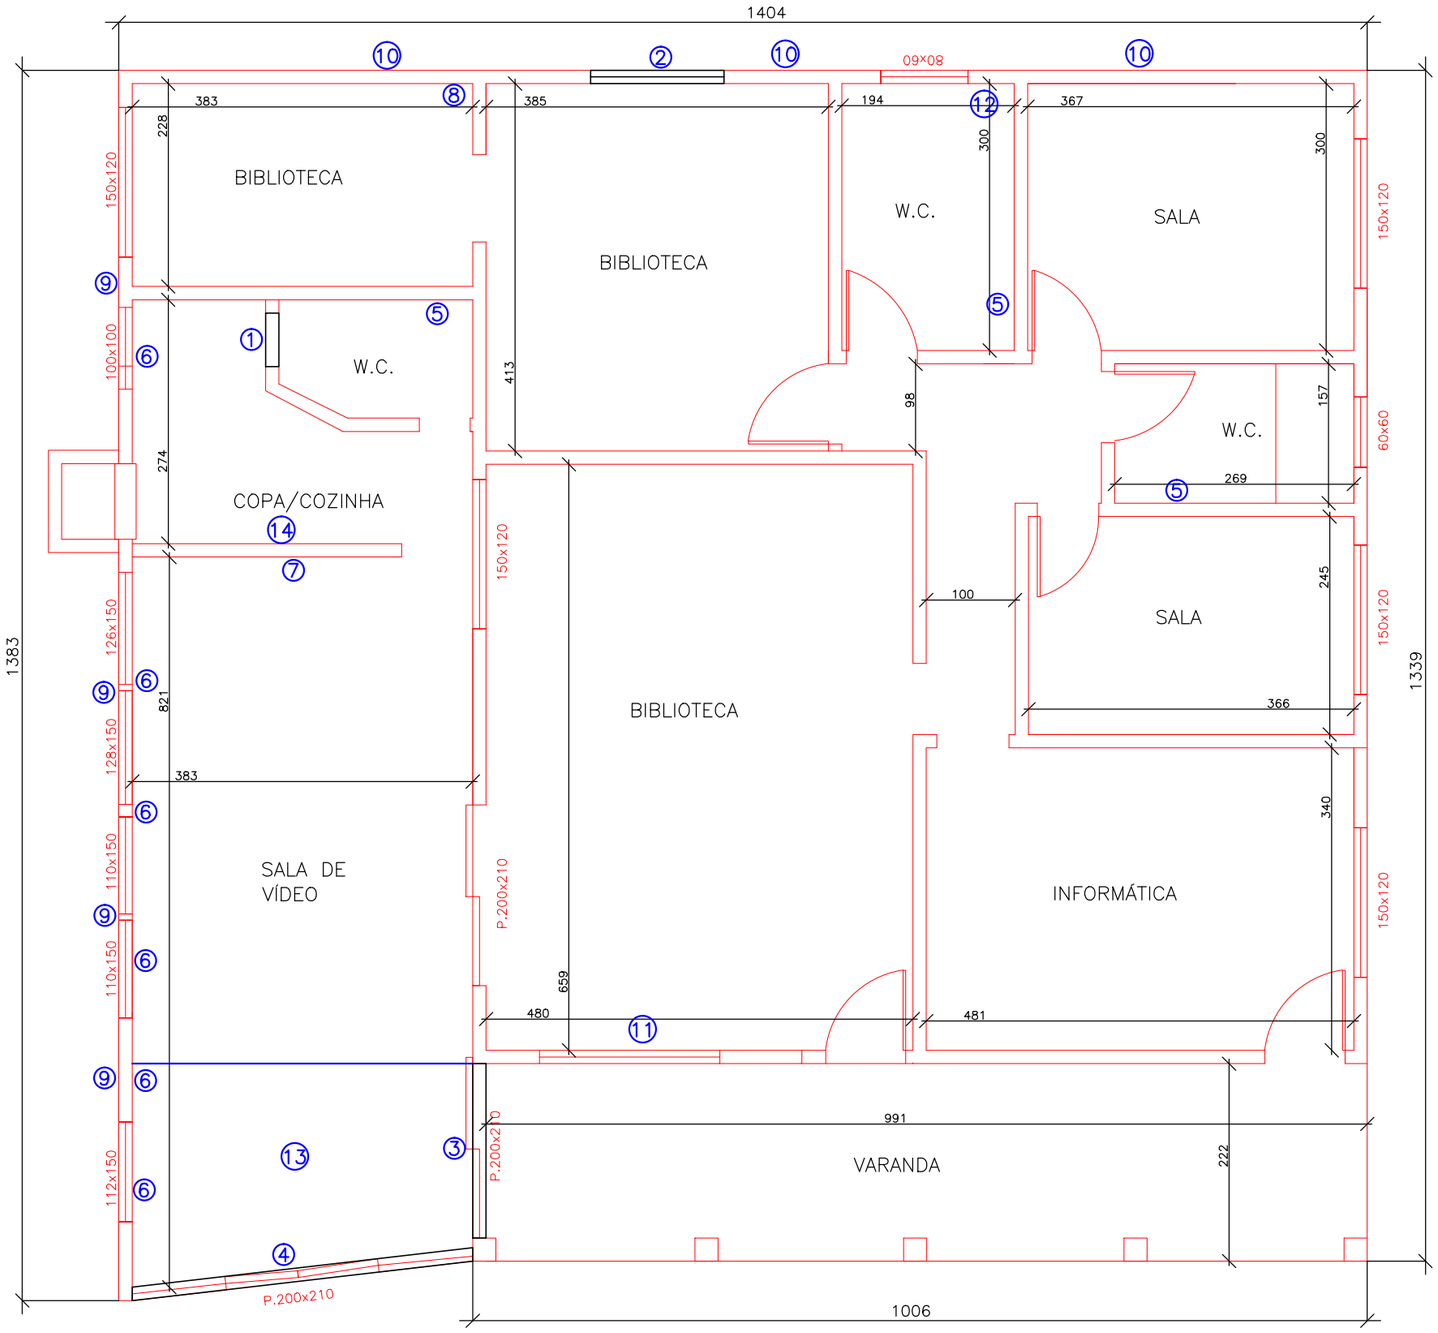

LEGENDA:

01–ABRIR JANELA WC
02–ABRIR JANELA SALA
03–FECHAR PORTA
04–FECHAR PORTA
05–INSTALAR LAVATÓRIAS
06–INSTALAR JANELAS E GRADES
07–CONSERTO RACHADURA
08–CONSERTO RACHADURA
09–CHAPISCO/EMBOÇO/REBOCO
10–CHAPISCO/EMBOÇO/REBOCO
11–ADEQUAR JANELA
12–INSTALAR BARRAS DE PNE
13–INSTALAR FORRO DE MADEIRA
14–INSTALAR PAREDE DE MADEIRA

PREFEITURA MUNICIPAL DE VIADUTOS

REFORMA PRÉDIO - FUTURA BIBLIOTECA MUNICIPAL

LOCAL. :RUA LUIZ ZORDAN

PROPRIETÁRIO : PREFEITURA MUNICIPAL DE VIADUTOS
PREFEITO MUNICIPAL: JOVELINO JOSÉ BALDISSERA

ENGº. CIVIL CRISTIANO ZORDAN CHIOCHETTA - CREA 120006
RESPONSÁVEL TÉCNICO :

PRANCHA
01

DATA
ABR/2016

ÁREA
188,86m²