


VISTA EM PLANTA

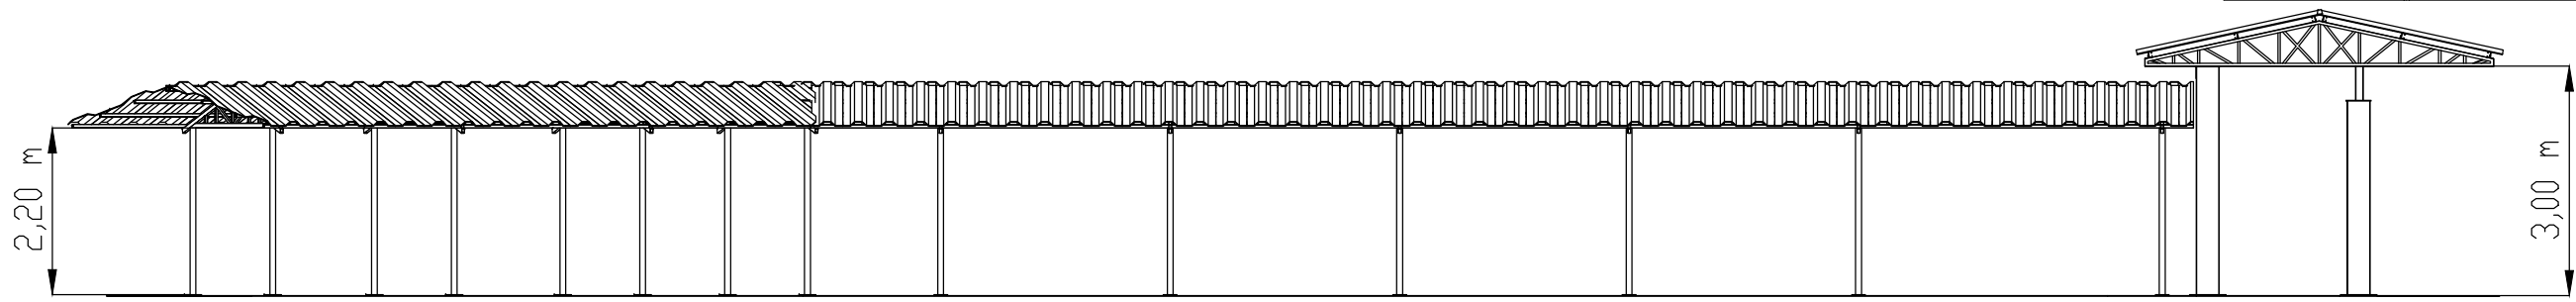

VISTA LATERAL

<b>PREFEITURA MUNICIPAL DE VIADUTOS</b>	
<b>PROJETO DE ACESSO A ESCOLA MUNICIPAL DE VIADUTOS</b>	
LOCAL : RUA BEVILAQUA ESQUINA LUIZ ZORDAN	
PROPRIETÁRIO : PREFEITURA MUNICIPAL DE VIADUTOS PREFEITO MUNICIPAL: JOVELINO JOSÉ BALDISSERA	PRANCHA <b>02</b>
ENG. CIVIL CRISTIANO ZORDAN CHIOCHETTA - CREA 120006 RESPONSÁVEL TÉCNICO :	DATA AGO/2016