


2ª ETAPA

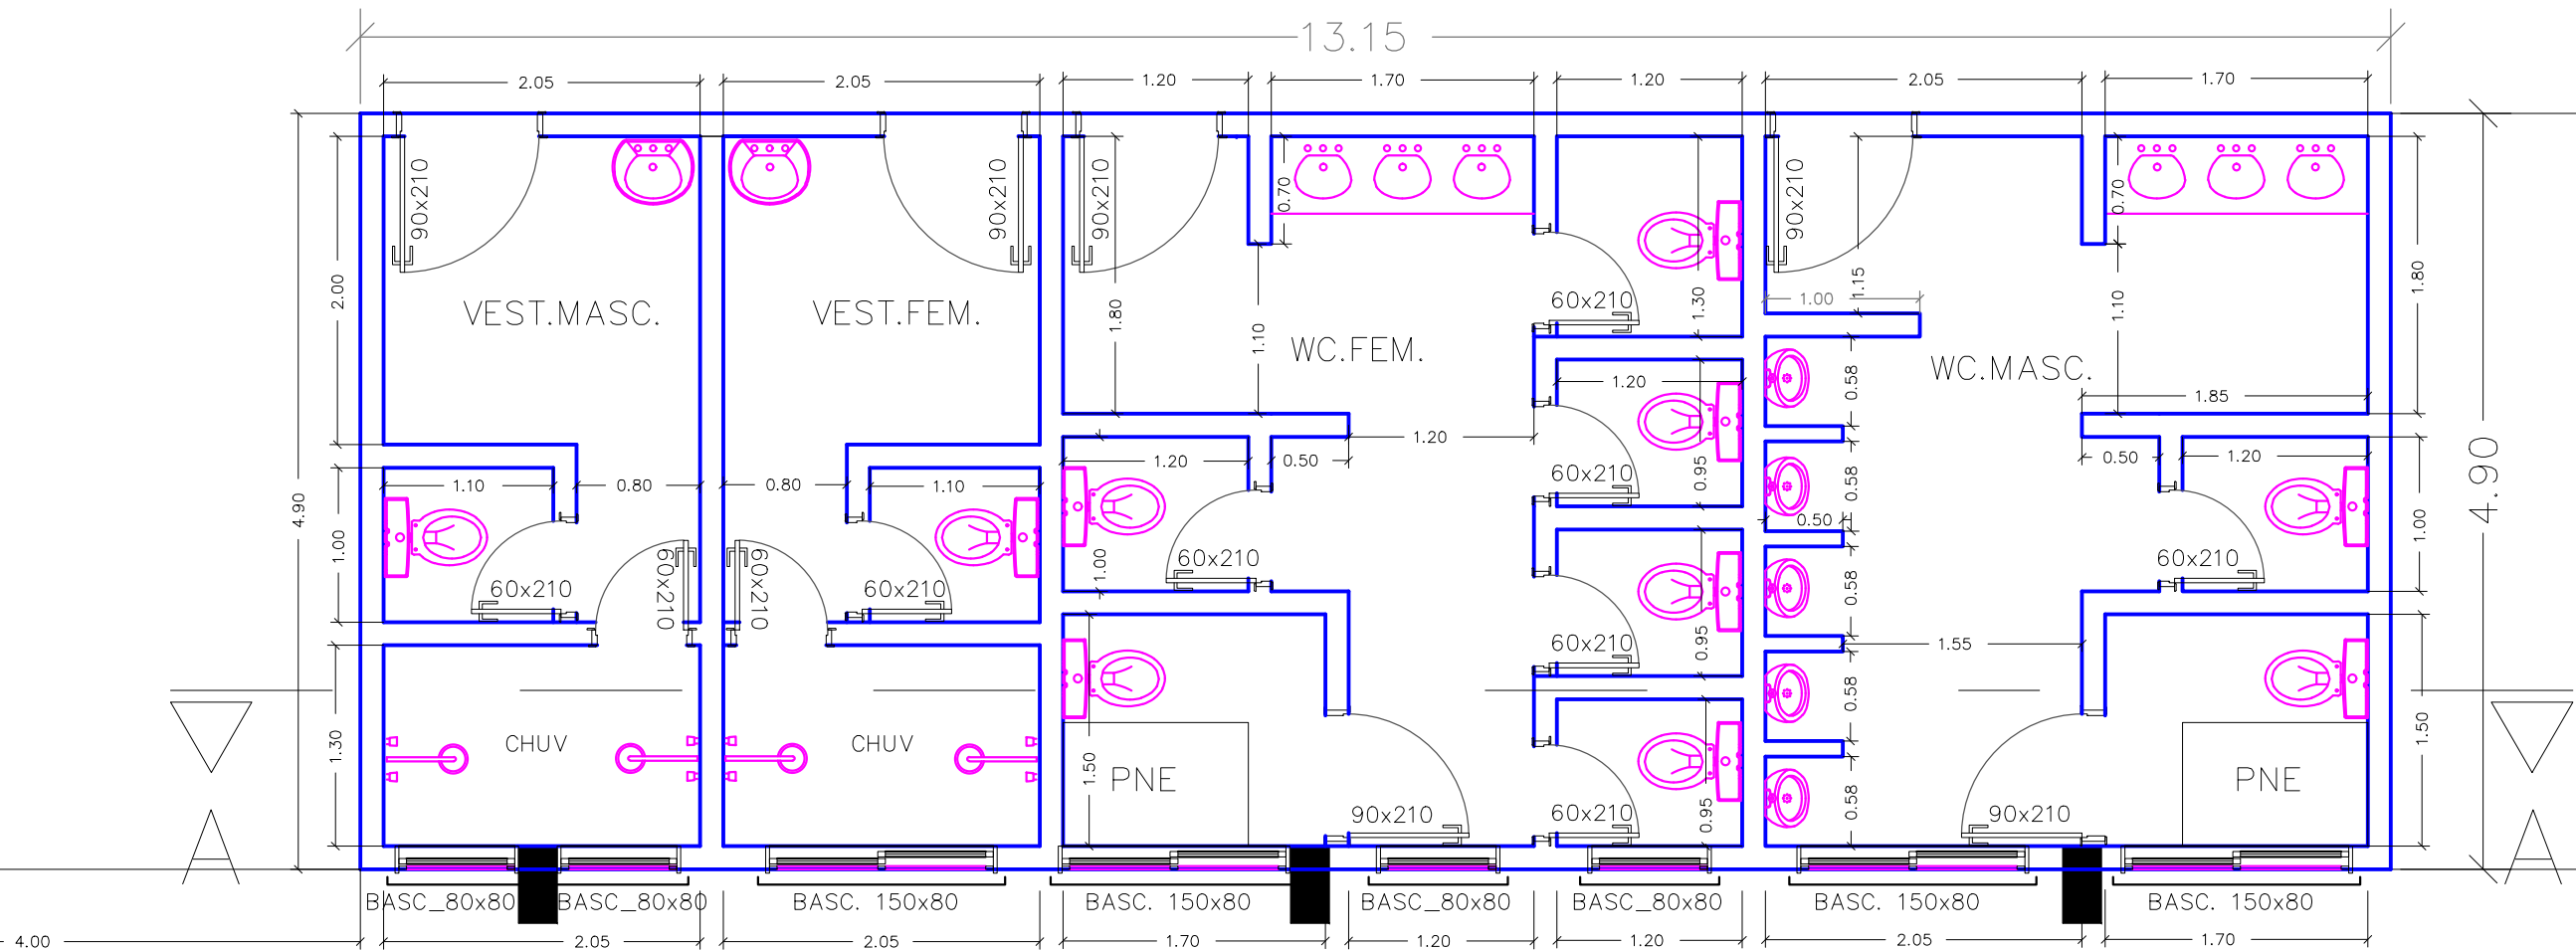

PLANTA BAIXA – VESTIÁRIOS E SANITÁRIOS

ÁREA=64,44m²

PREFEITURA MUNICIPAL DE VIADUTOS

QUADRA DE ESPORTES COBERTA - 2ª ETAPA

VESTIÁRIOS E SANITÁRIOS

PLANTA BAIXA

LOCAL : LINHA LAMBARI

PREFEITURA MUNICIPAL DE VIADUTOS - PREFEITO CLAITON DOS SANTOS BRUM

PRANCHA

01

RESPONSÁVEL TÉCNICO :
ENG. CIVIL CRISTIANO ZORDAN CHIOCHETTA - CREA 120006

DATA
MAR/2017

ÁREA
64,44m²