




Seção Tipo do Pavimento – SIT. ATUAL – Rua Luiz Allegretti

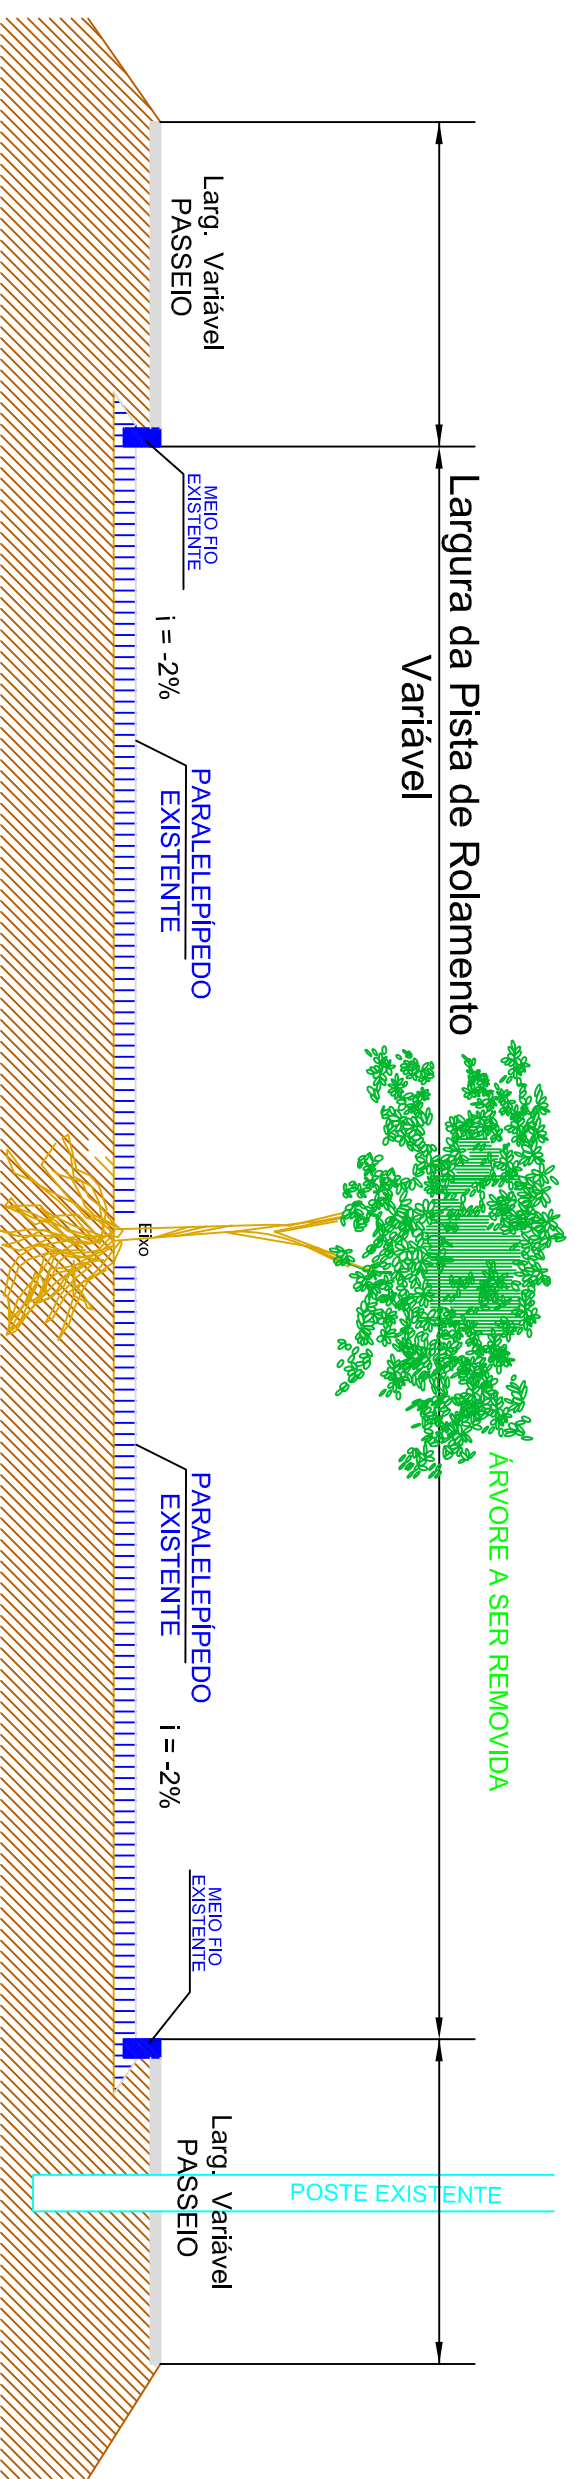


Seção Tipo do Pavimento – PROJETO – Rua Luiz Allegretti

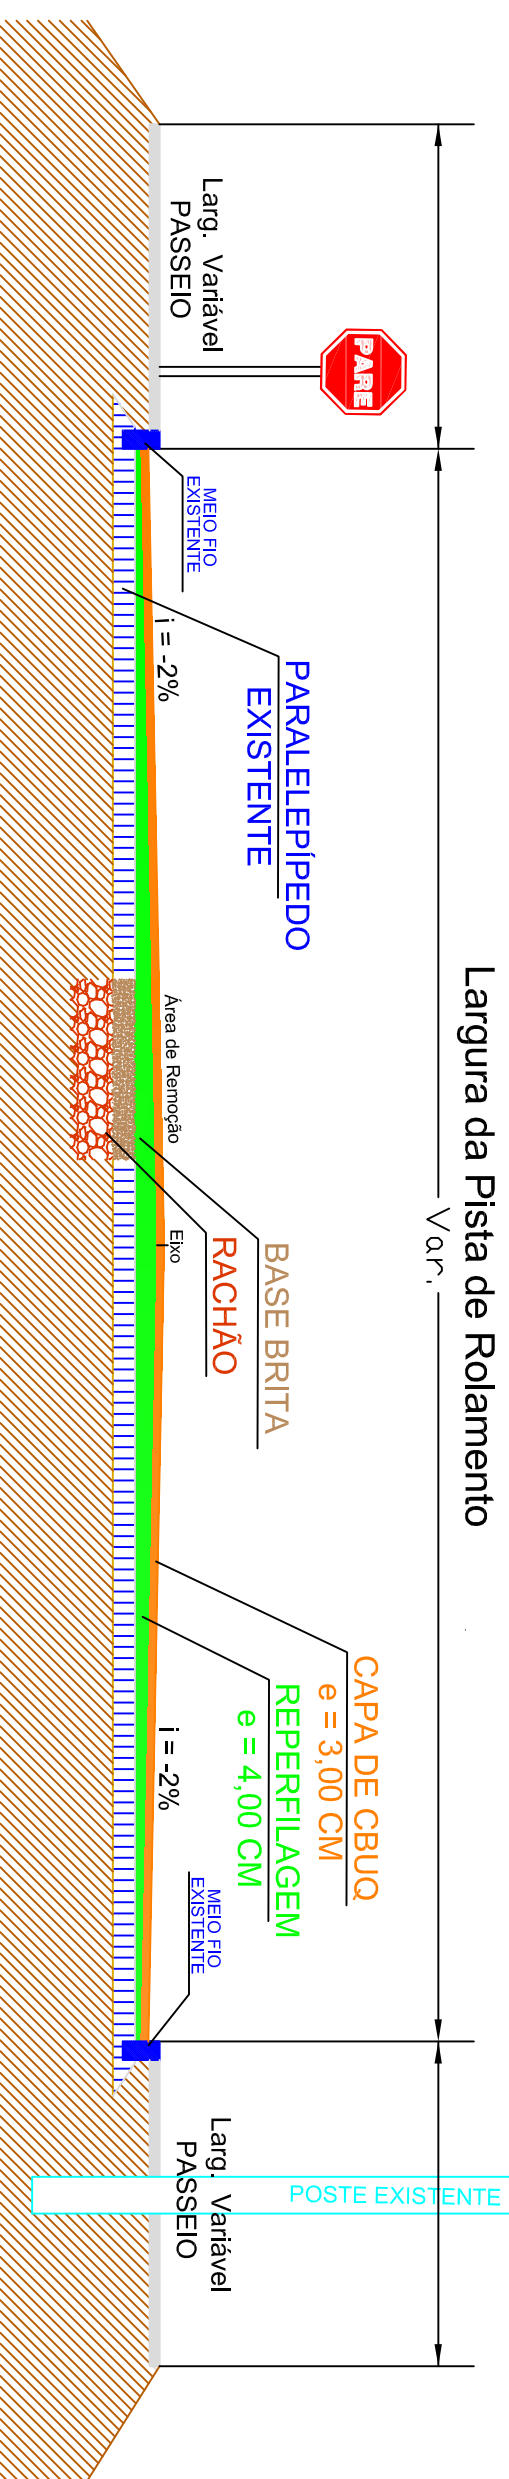


DETALHES REPERFILAGEM + CAPA:

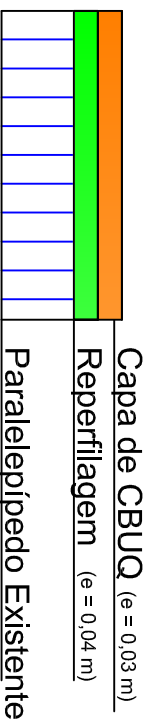

DETALHES REMOÇÃO DE PAVIMENTO:

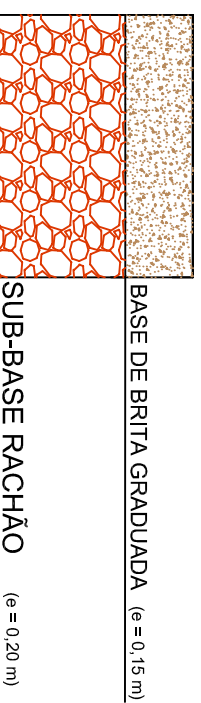

 <p>SERVIÇOS DE ENGENHARIA Av. Borges de Medeiros, 615 - Sala 104 Getúlio Vargas - RS - CEP 99900-000 Fone: 54-3341 3753 / 54-99172 3267</p>		Resp. Técnico :	Cliente:
Projeto : Lauson Serafini	Data : Junho/2017	Resp. Técnico : Eng. Civil Lauson Serafini	CREA/RS 123168-D
Desenho : Diego Kissmann	Escala : S/E	Cliente: Pref. Municipal de Viadutos	CNPJ: 87.613.386/0001-95
Aprovação : Lauson Serafini	Revisão : 00	Obra/Serviço : Recapeamento Asfáltico da Rua Luiz Allegretti	Local : Viadutos - RS
Prancha : L-08		Conteúdo: Planta com Seção-Tipo do Pavimento	