


ÁREA À PAVIMENTAR = 2.085,09m²
ÁREA DE REMOÇÃO = 237,00m²

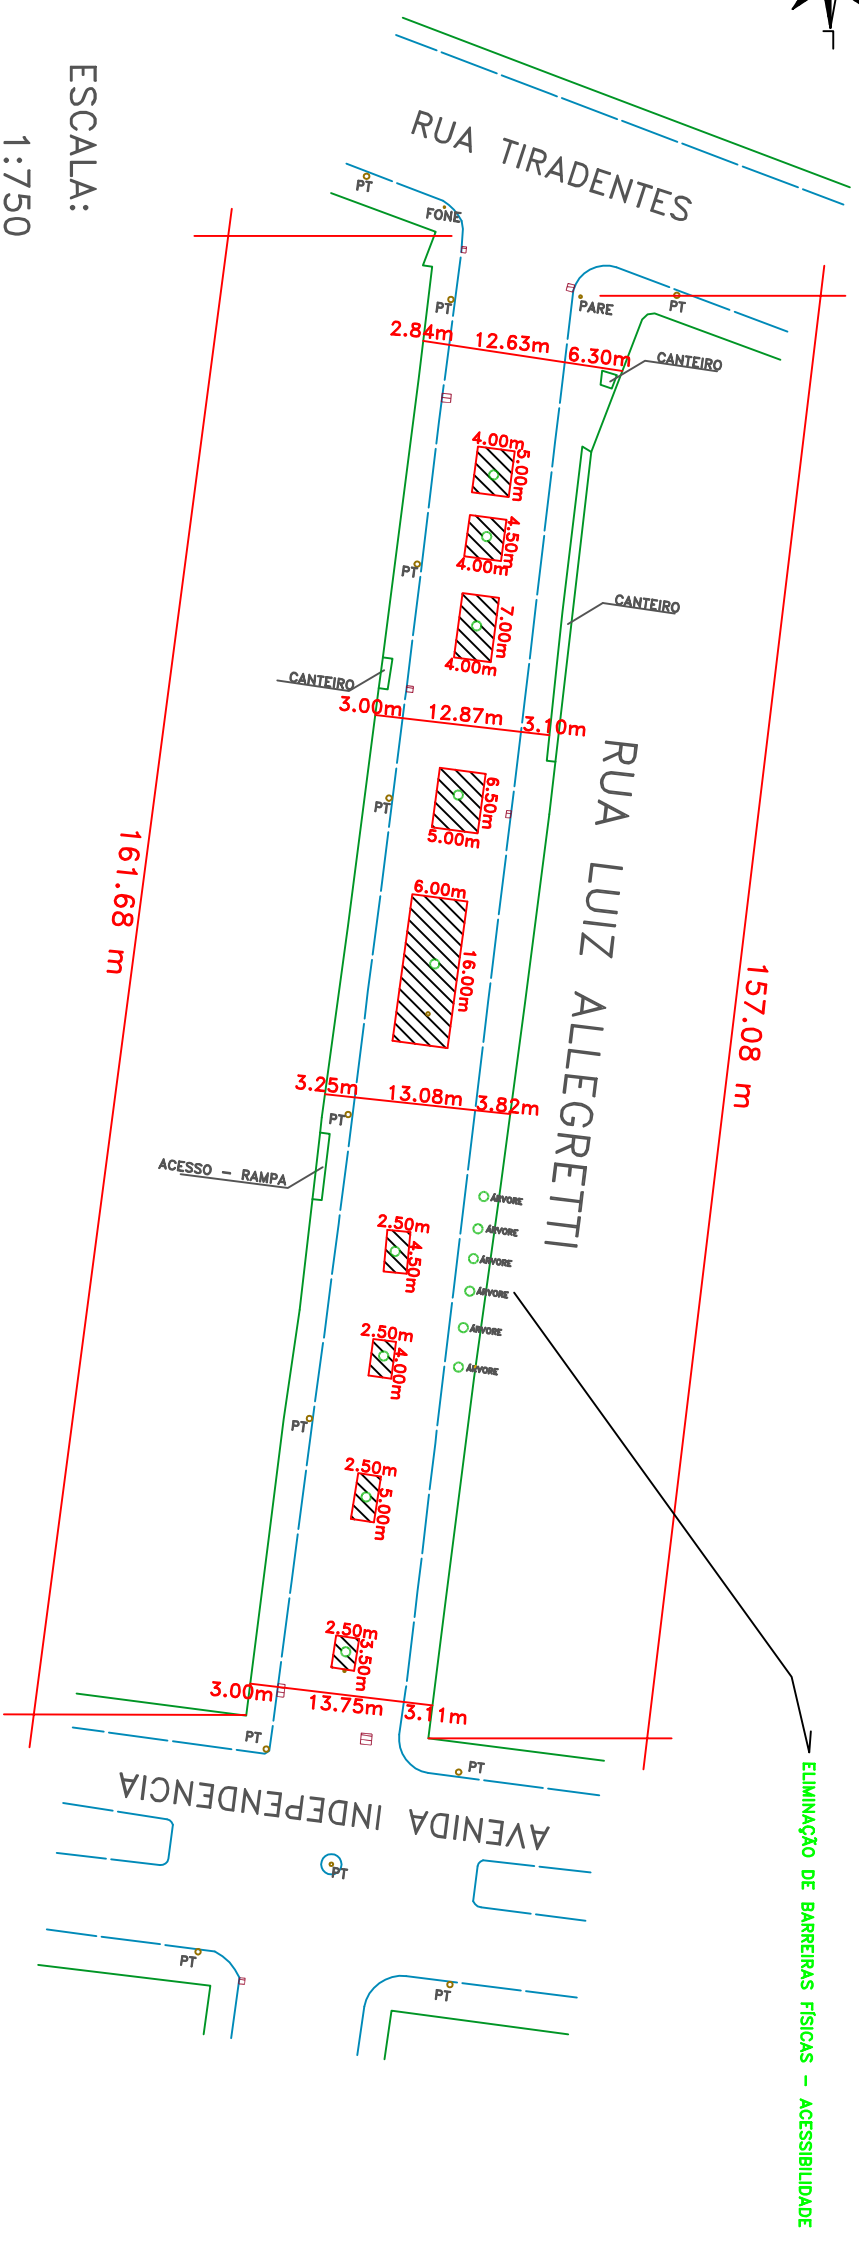


ESCALA:
1:750

LEGENDA:



ÁRVORES A SEREM REMOVIDAS

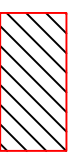

REMOÇÃO DO PAVIMENTO

OBS.01: A área da pista (2.085,09m²) foi obtida pela multiplicação da média das extensões pela média das larguras.

OBS.02: Todos os serviços de recuperação prévia do pavimento serão executados a expensas da prefeitura, como contrapartida obrigatória.



Av. Borges de Medeiros, 615 - Sala 104
Getúlio Vargas - RS - CEP 99900-000
Fone: 54-3341 3753 / 54-99172 3267

Resp. Técnico :

Cliente:

Projeto :
Lauson Serafini

Data :
Junho/2017

Resp. Técnico :
Eng. Civil Lauson Serafini

CREA/RS 123168-D

Desenho:
Diego Kissmann

Escala :
Indicada

Cliente:
Pref. Municipal de Viadutos

CNPJ:87.613.386/0001-95

Aprovação:
Lauson Serafini

Revisão :
00

Prancha :
L-09

Obra/Serviço :
Recapamento Asfáltico da Rua Luiz Allegretti

Local :
Viadutos - RS

Conteúdo:
Planta com Cotas da Pista