


Elevada para Travessia de Pedestres

Resolução nº 495/2014 - CONTRAN


Vista Superior

Variável

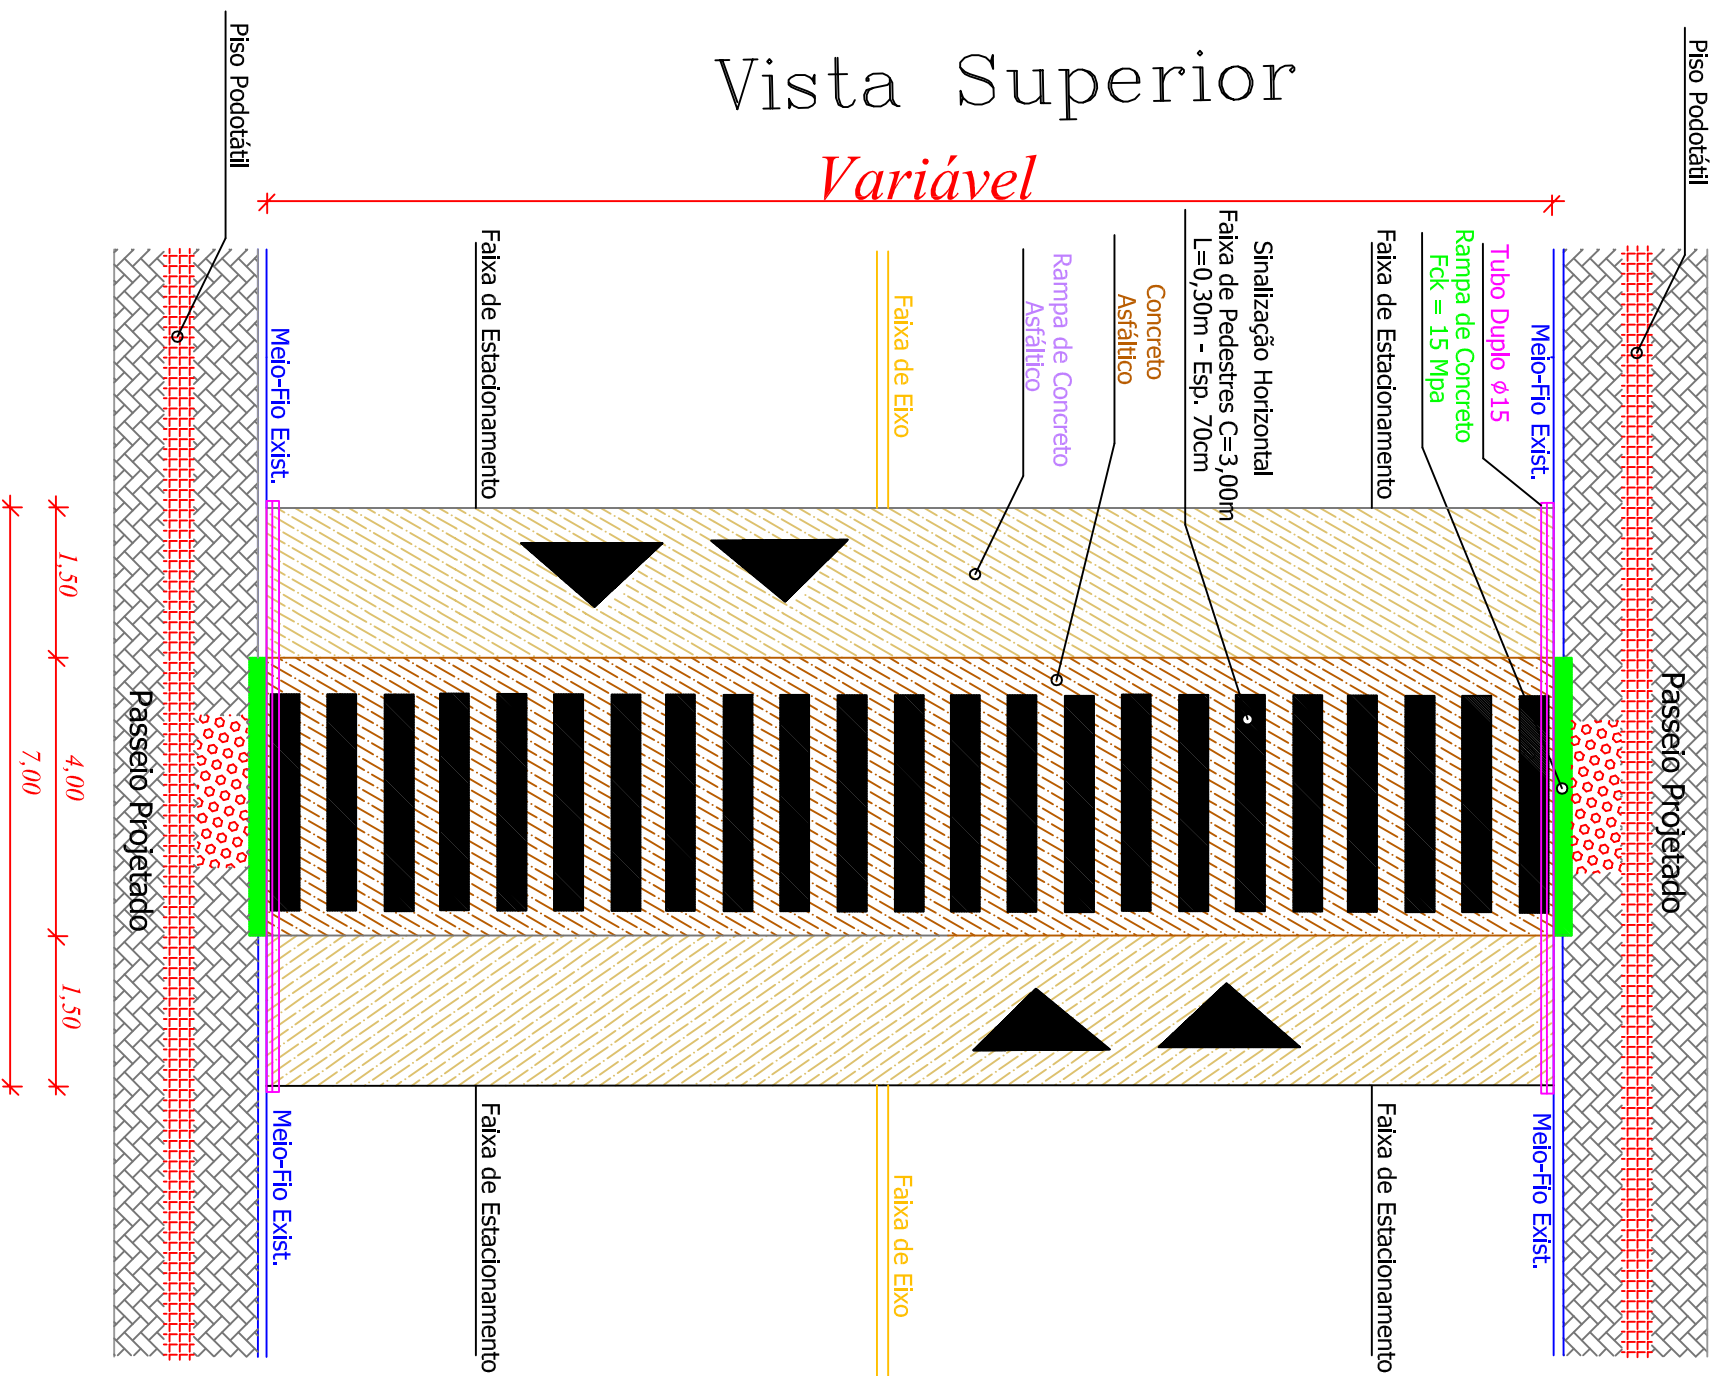


DETALHE 01 - FAIXA DE SEGURANÇA

OBS.: ALTURA DA FAIXA ELEVADA = 20cm (NO CENTRO)

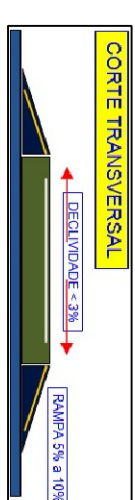


DETALHE 02 - FAIXA DE SEGURANÇA

Resolução nº 495/2014 - CONTRAN

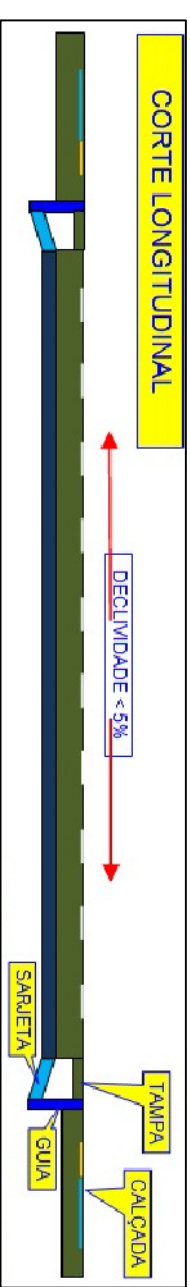

DETALHE PISO TÁTIL

Deficiente Físico (NBR-9050)

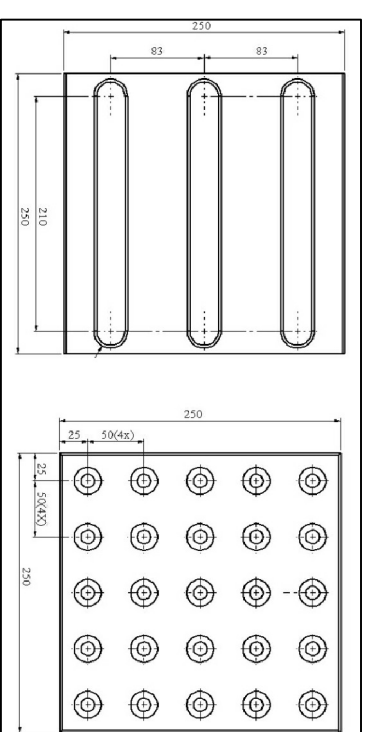

<p>SERVICOS DE ENGENHARIA</p> <p>Av. Borges de Medeiros, 615 - Sala 104 Getúlio Vargas - RS - CEP 99900-000 Fone: 54-3341 3753 / 54-99172 3267</p>		Resp. Técnico :		Cliente:	
Projeto : Lauson Serafini	Data : Junho/2017	Resp. Técnico : Eng. Civil Lauson Serafini CREA/RS 123168-D
Desenho : Diego Kissmann	Escala : S/E	Cliente : Pref. Municipal de Viadutos CNPJ: 87.613.386/0001-95
Aprovação : Lauson Serafini	Revisão : 00	Obra/Serviço : Recapeamento Asfáltico da Rua Luiz Allegretti
Prancha : L-15	Local : Viadutos - RS	Conteúdo : Planta com Detalhes da Travessia Elevada