



Detalhe Elevada para Travessia de Pedestres

Vista em Corte

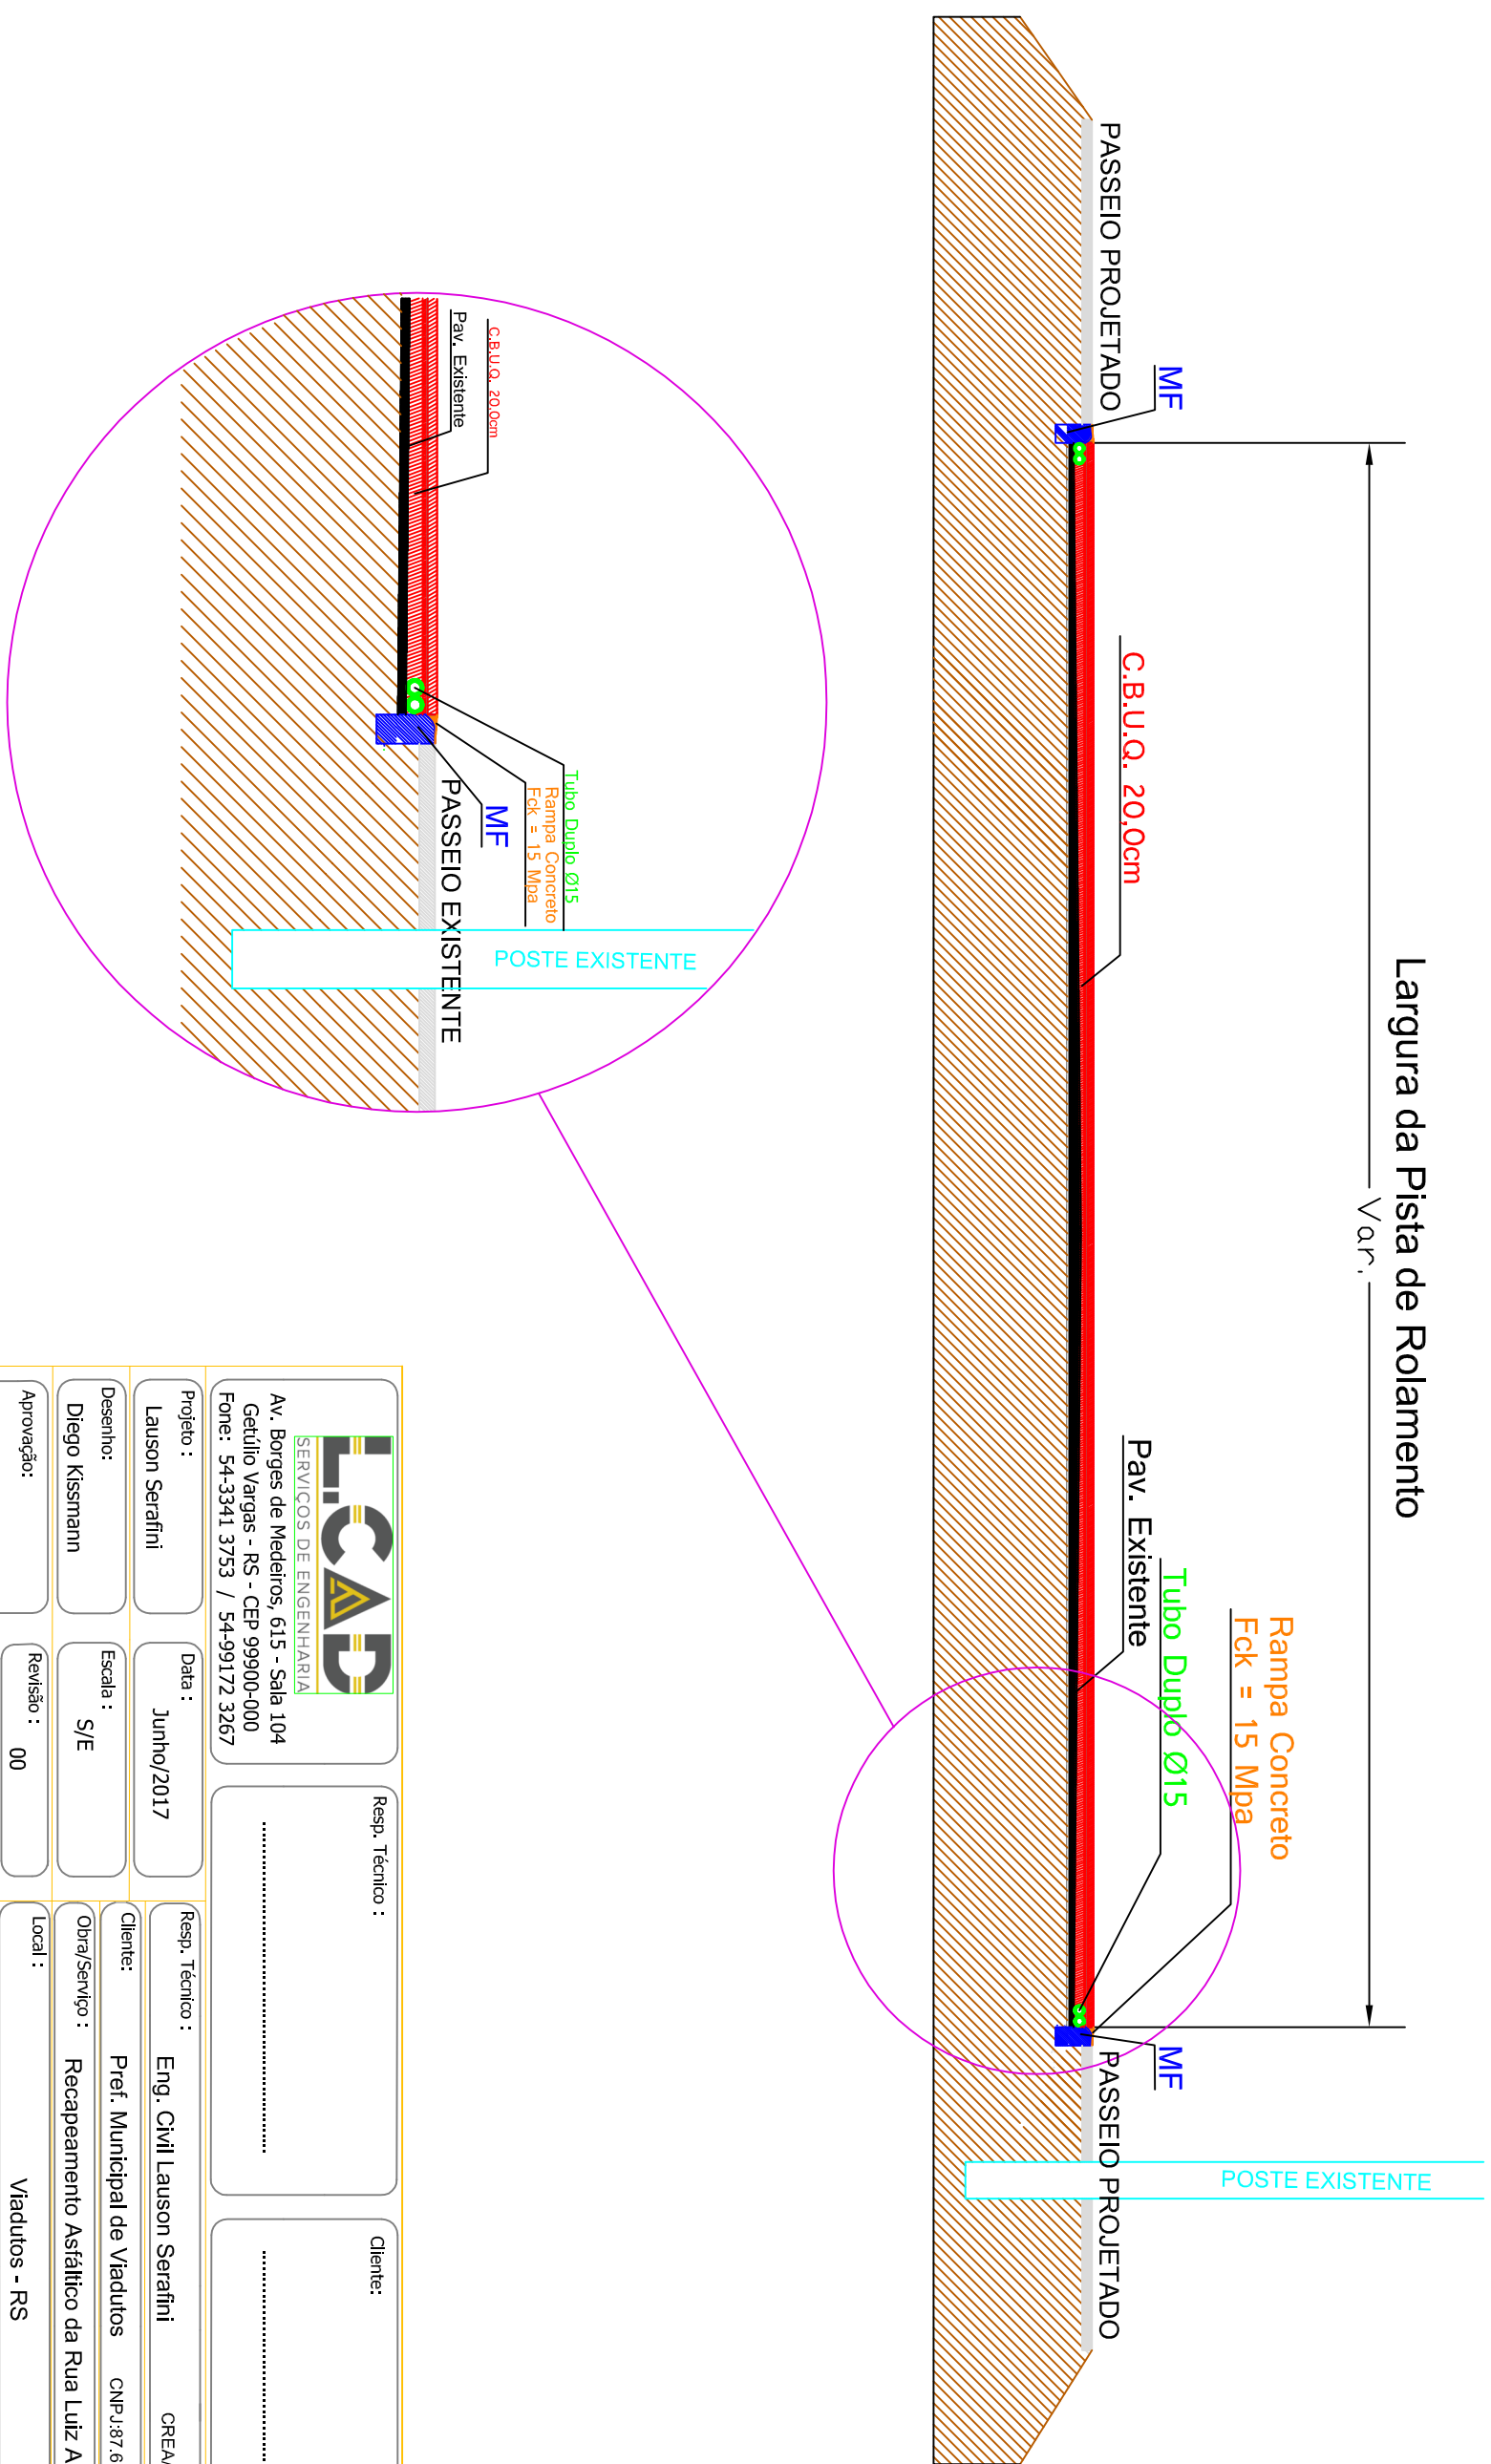

 <p>LICAAD SERVIÇOS DE ENGENHARIA</p>		<p>Av. Borges de Medeiros, 615 - Sala 104 Getúlio Vargas - RS - CEP 99900-000 Fone: 54-3341 3753 / 54-99172 3267</p>		<p>Resp. Técnico :</p>	<p>Cliente:</p>
<p>Projeto : Lauson Serafini</p>	<p>Data : Junho/2017</p>	<p>Resp. Técnico : Eng. Civil Lauson Serafini</p>	<p>CREA/RS 123168-D</p>		
<p>Desenho: Diego Kissmann</p>	<p>Escala : S/E</p>	<p>Cliente: Pref. Municipal de Viadutos</p>	<p>CNPJ: 87.613.386/0001-95</p>		
<p>Aprovação: Lauson Serafini</p>	<p>Revisão : 00</p>	<p>Obra/Serviço : Recapamento Asfáltico da Rua Luiz Allegretti</p>	<p>Local : Viadutos - RS</p>		
		<p>Prancha : L-16</p>	<p>Conteúdo: Planta com Detalhes da Travessia Elevada</p>		