
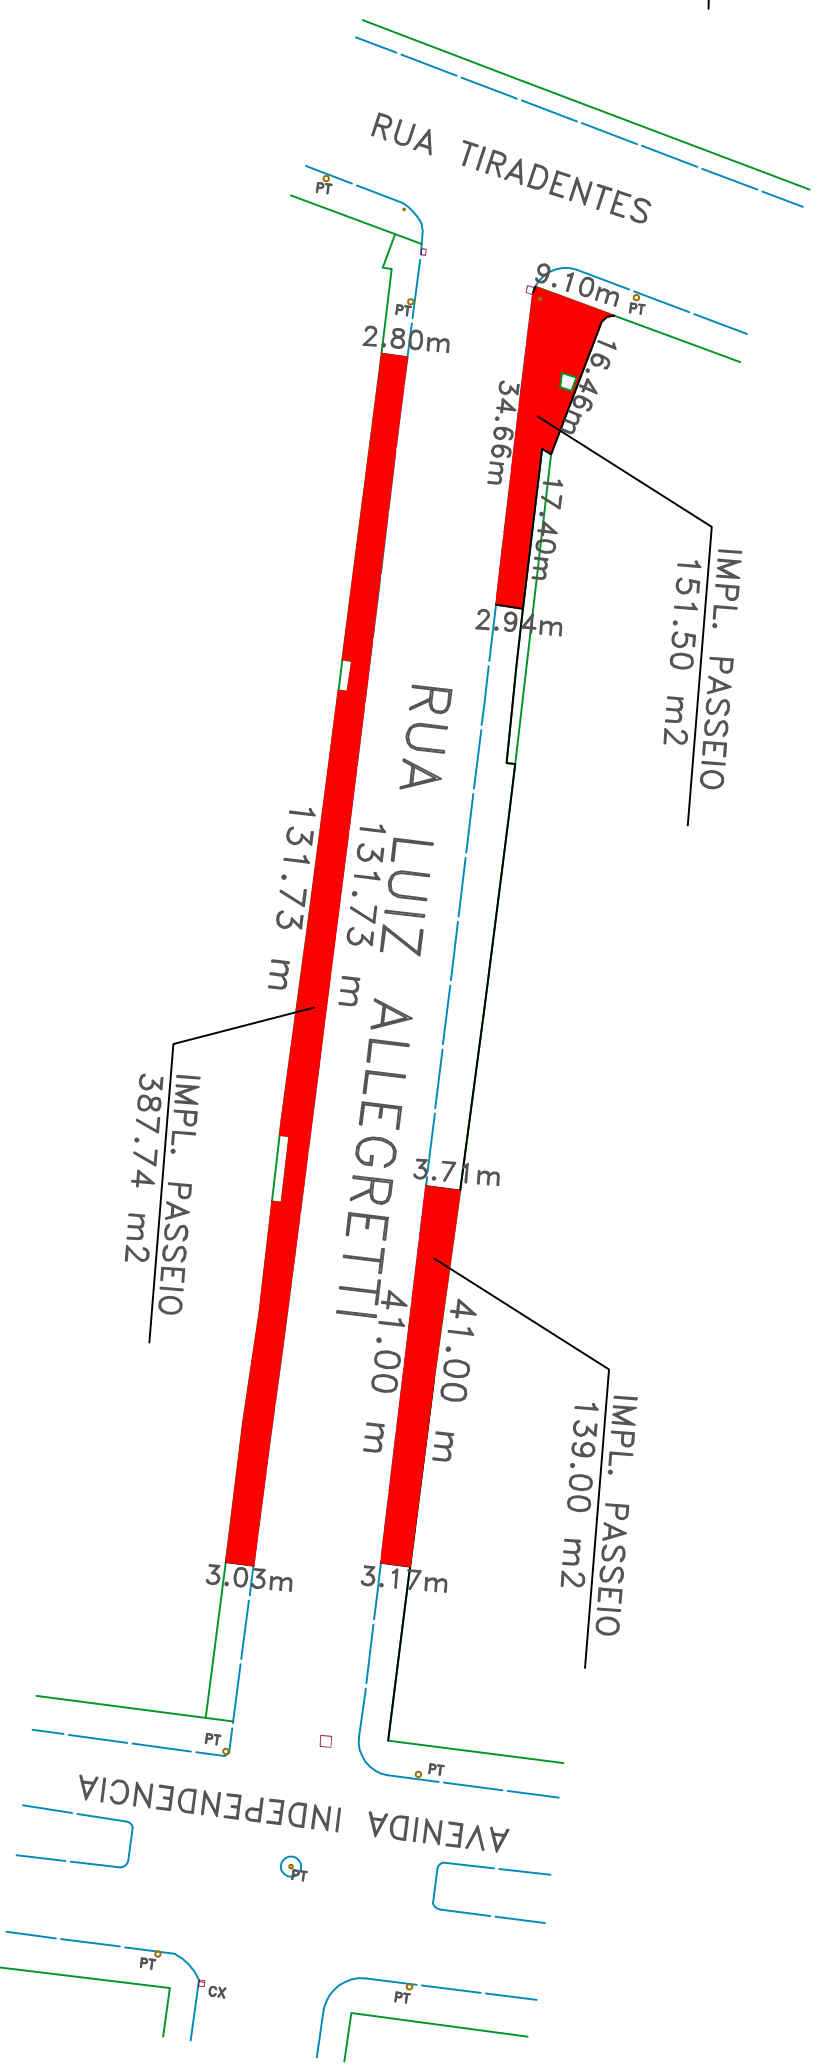



ESCALA:
1:750

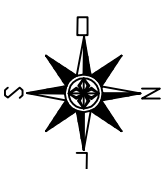

ESCALA:
1:750

 <p>SERVIÇOS DE ENGENHARIA Av. Borges de Medeiros, 615 - Sala 104 Getúlio Vargas - RS - CEP 99900-000 Fone: 54-3341 3753 / 54-99172 3267</p>		Resp. Técnico :	Cliente:
Projeto : Lauson Serafini	Data : Junho/2017	Resp. Técnico : Eng. Civil Lauson Serafini CREA/RS 123168-D	
Desenho : Diego Kissmann	Escala : Indicada	Cliente: Pref. Municipal de Viadutos CNPJ: 87.613.386/0001-95	
Aprovação : Lauson Serafini	Revisão : 00	Obra/Serviço : Recapeamento Asfáltico da Rua Luiz Allegretti	
	Prancha : L-18	Local : Viadutos - RS	
		Conteúdo: Planta de Pavimentação (Pista e Passeios)	