



ARMAÇÃO NEGATIVA DAS LAJES DO PAVIMENTO SUPRAESTRUTURA (EIXO X) Escala 1:50

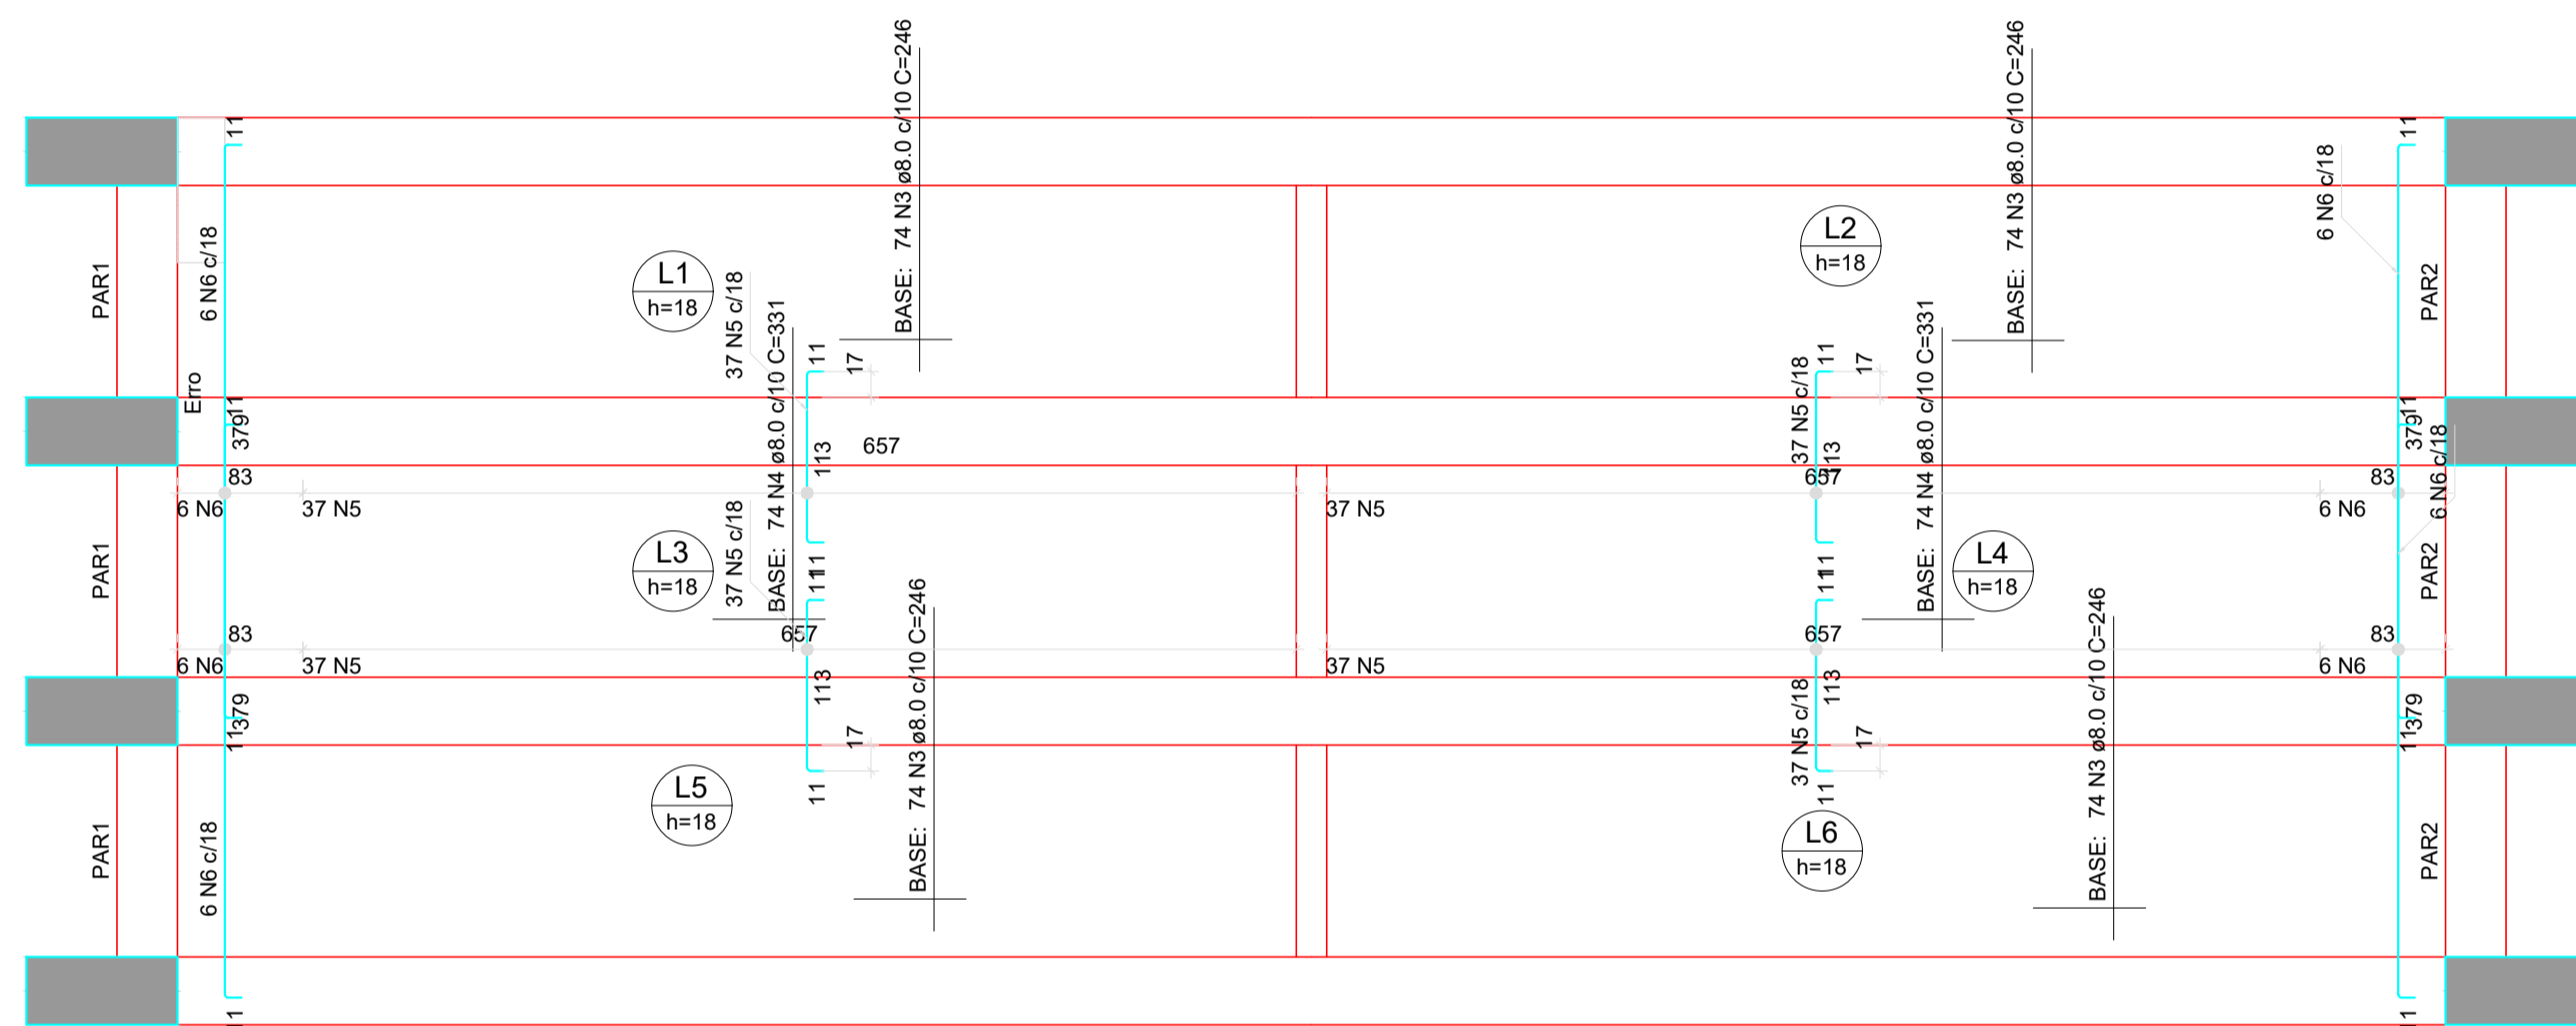

ARMAÇÃO POSITIVA DAS LAJES DO PAVIMENTO SUPRAESTRUTURA (EIXO X) Escala 1:50



ARMAÇÃO NEGATIVA DAS LAJES DO PAVIMENTO SUPRAESTRUTURA (EIXO Y) Escala 1:50

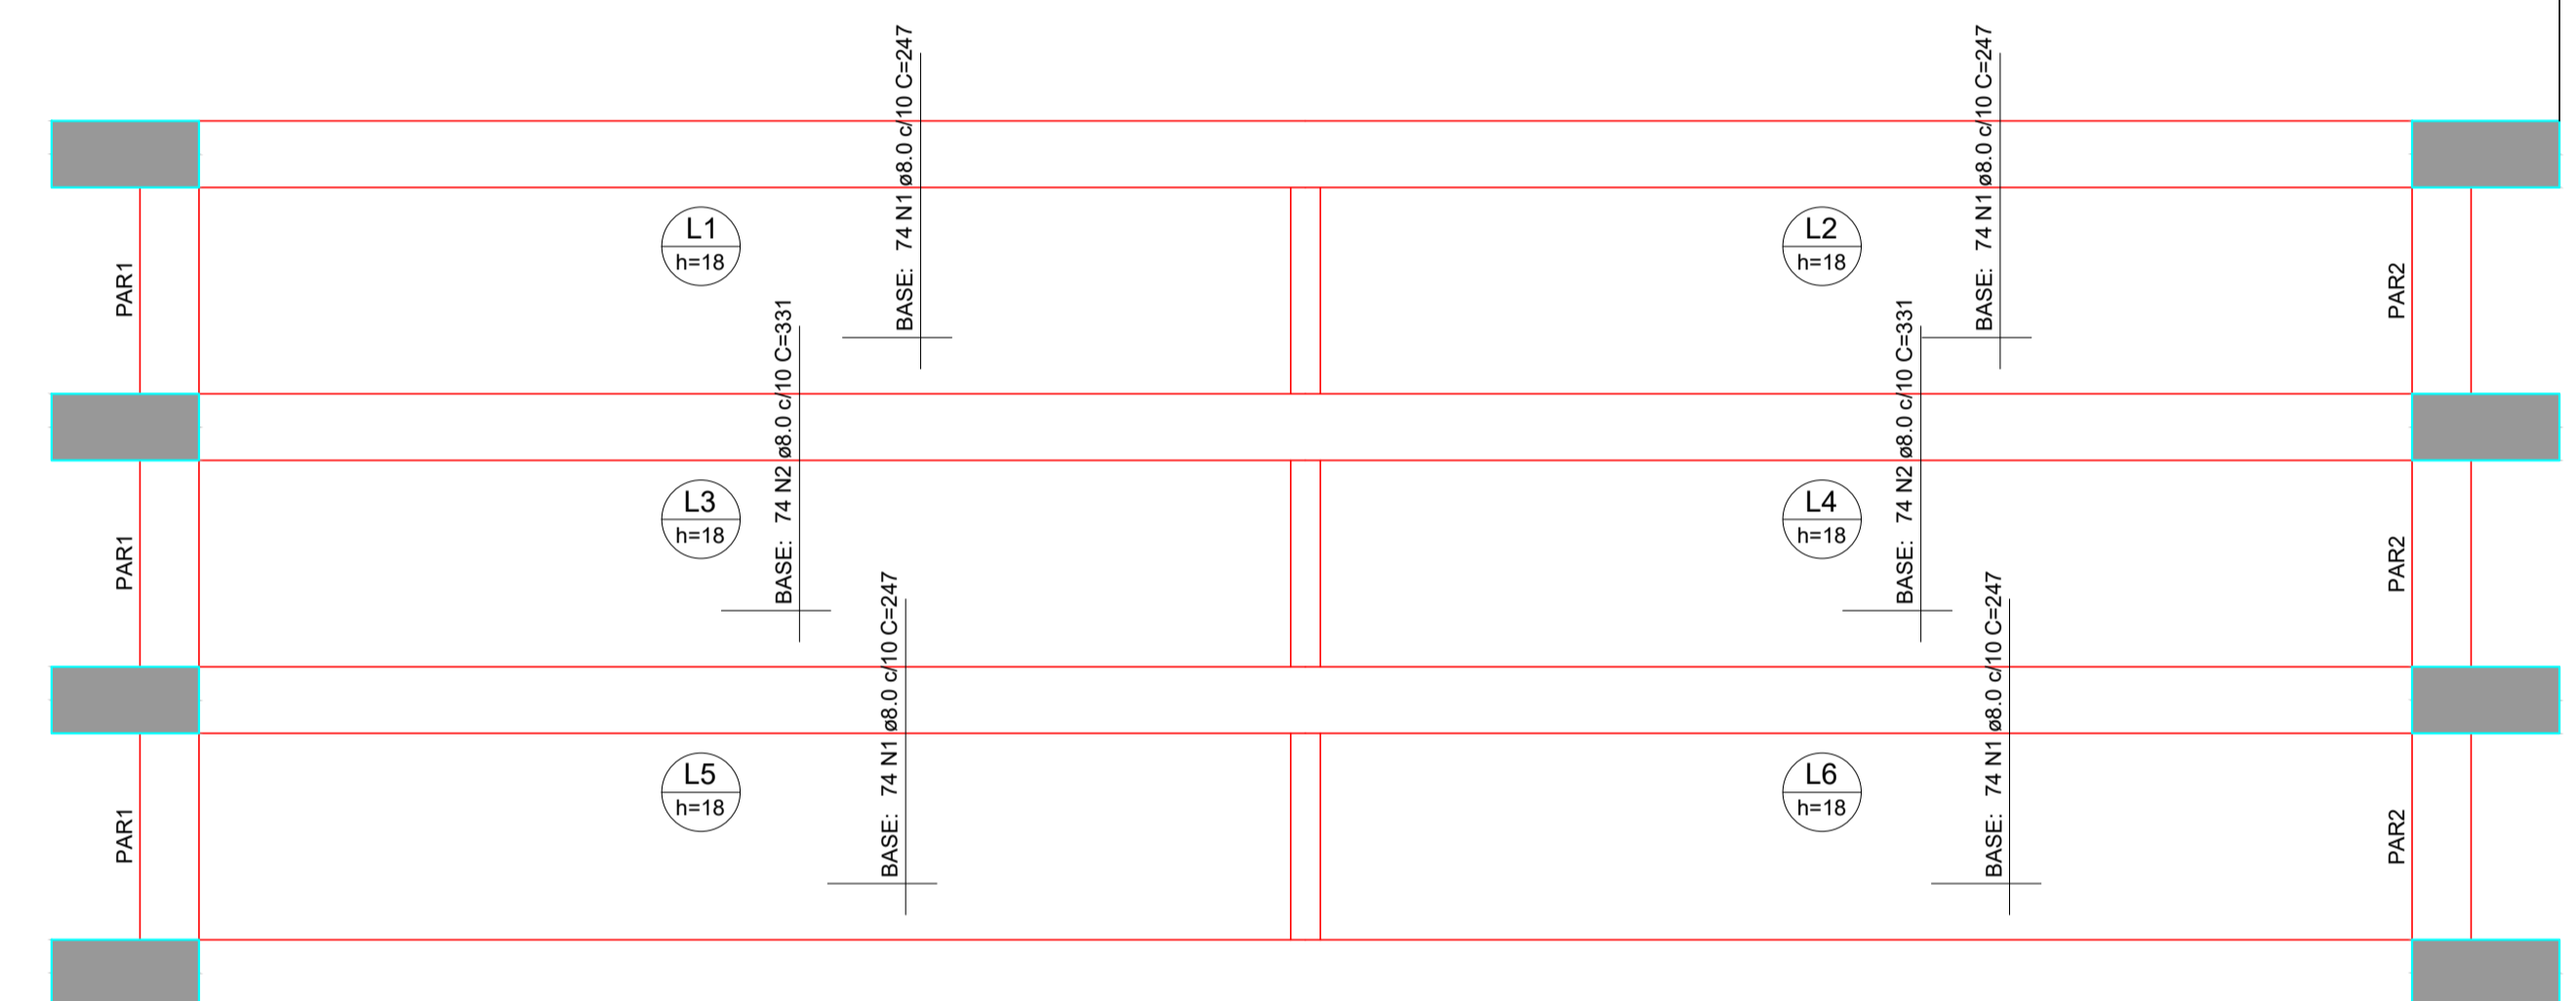


ARMAÇÃO POSITIVA DAS LAJES DO PAVIMENTO SUPRAESTRUTURA (EIXO Y) Escala 1:50

RESUMO DO AÇO

AÇO	DIAM (mm)	C.TOTAL (m)	QUANT + 10% (Barras)	UNIT	PESO + 10% (kg)
CA50	8.0	4150.5	381	12 m	1801.6
PESO TOTAL (kg)		CA50 1801.6			

Volume de concreto (C-30) = 17.06 m³  
 Área de forma = 60.99 m²



**Cleiton Zanatta**  
 ENGENHEIRO CIVIL - CREA Nº 238059

RST 472 KM 15-PALMITINHO  
 CEP 98430-000  
 FONE: (55) 99678 5471

**LAJES**

PROJETO ESTRUTURAL	PRANCHAS: 05	DATA: 03/11/2025
PONTE LINHA RIO MARCELINO	ESCALA: INDICADA	MET. TOTAL: 94,80 M²

CLEITON ZANATTA ENGENHEIRO CIVIL - CREA Nº 238059      PREFEITURA DE VIADUTOS PDDP/MTABIO

Direitos Autorais Reservados Conforme Artigo 184 Do Código Penal, Lei 5.988 Do Código Civil e Resolução CONFEA 205/71