


LEGENDA:

- Acessos
- Árvores
- Muro
- Grama
- Iluminação

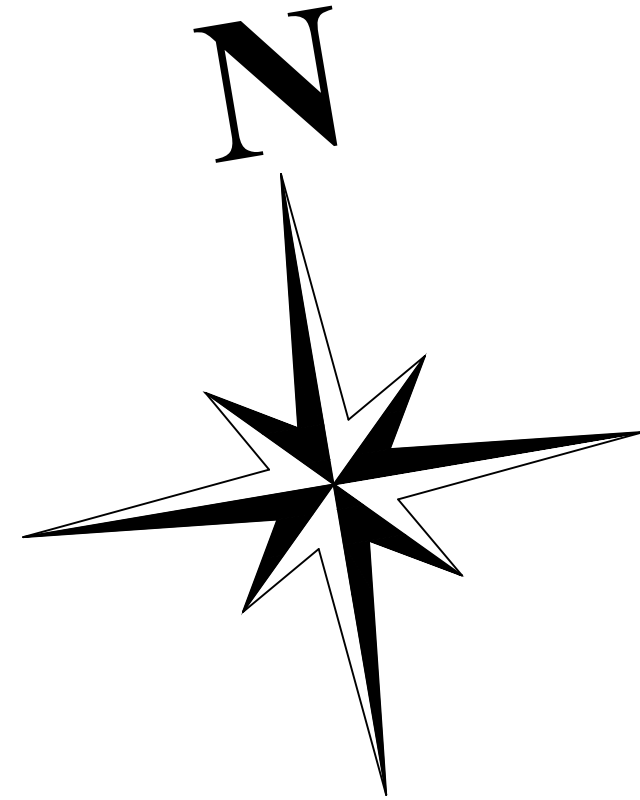

Obra/Local: PROJETO ARQUITETÔNICO PARA REMODELAÇÃO, REVITALIZAÇÃO E MELHORIAS DA PRAÇA IZIDORO JOSÉ BRANNER Praça Izidoro José Branner, Avenida Independência, Viadutos/RS			
Data: Abril/2025 Escala: 1/150	Referência: LEVANTAMENTO TOPOGRÁFICO Curvas de Níveis	Área Total: 6.737,20m²	Prancha: 01/08
Contratante: Município de Viadutos		Responsável Técnico: Eng. e Urb. Mateus Antonio Kowalski CAU A270499/5	