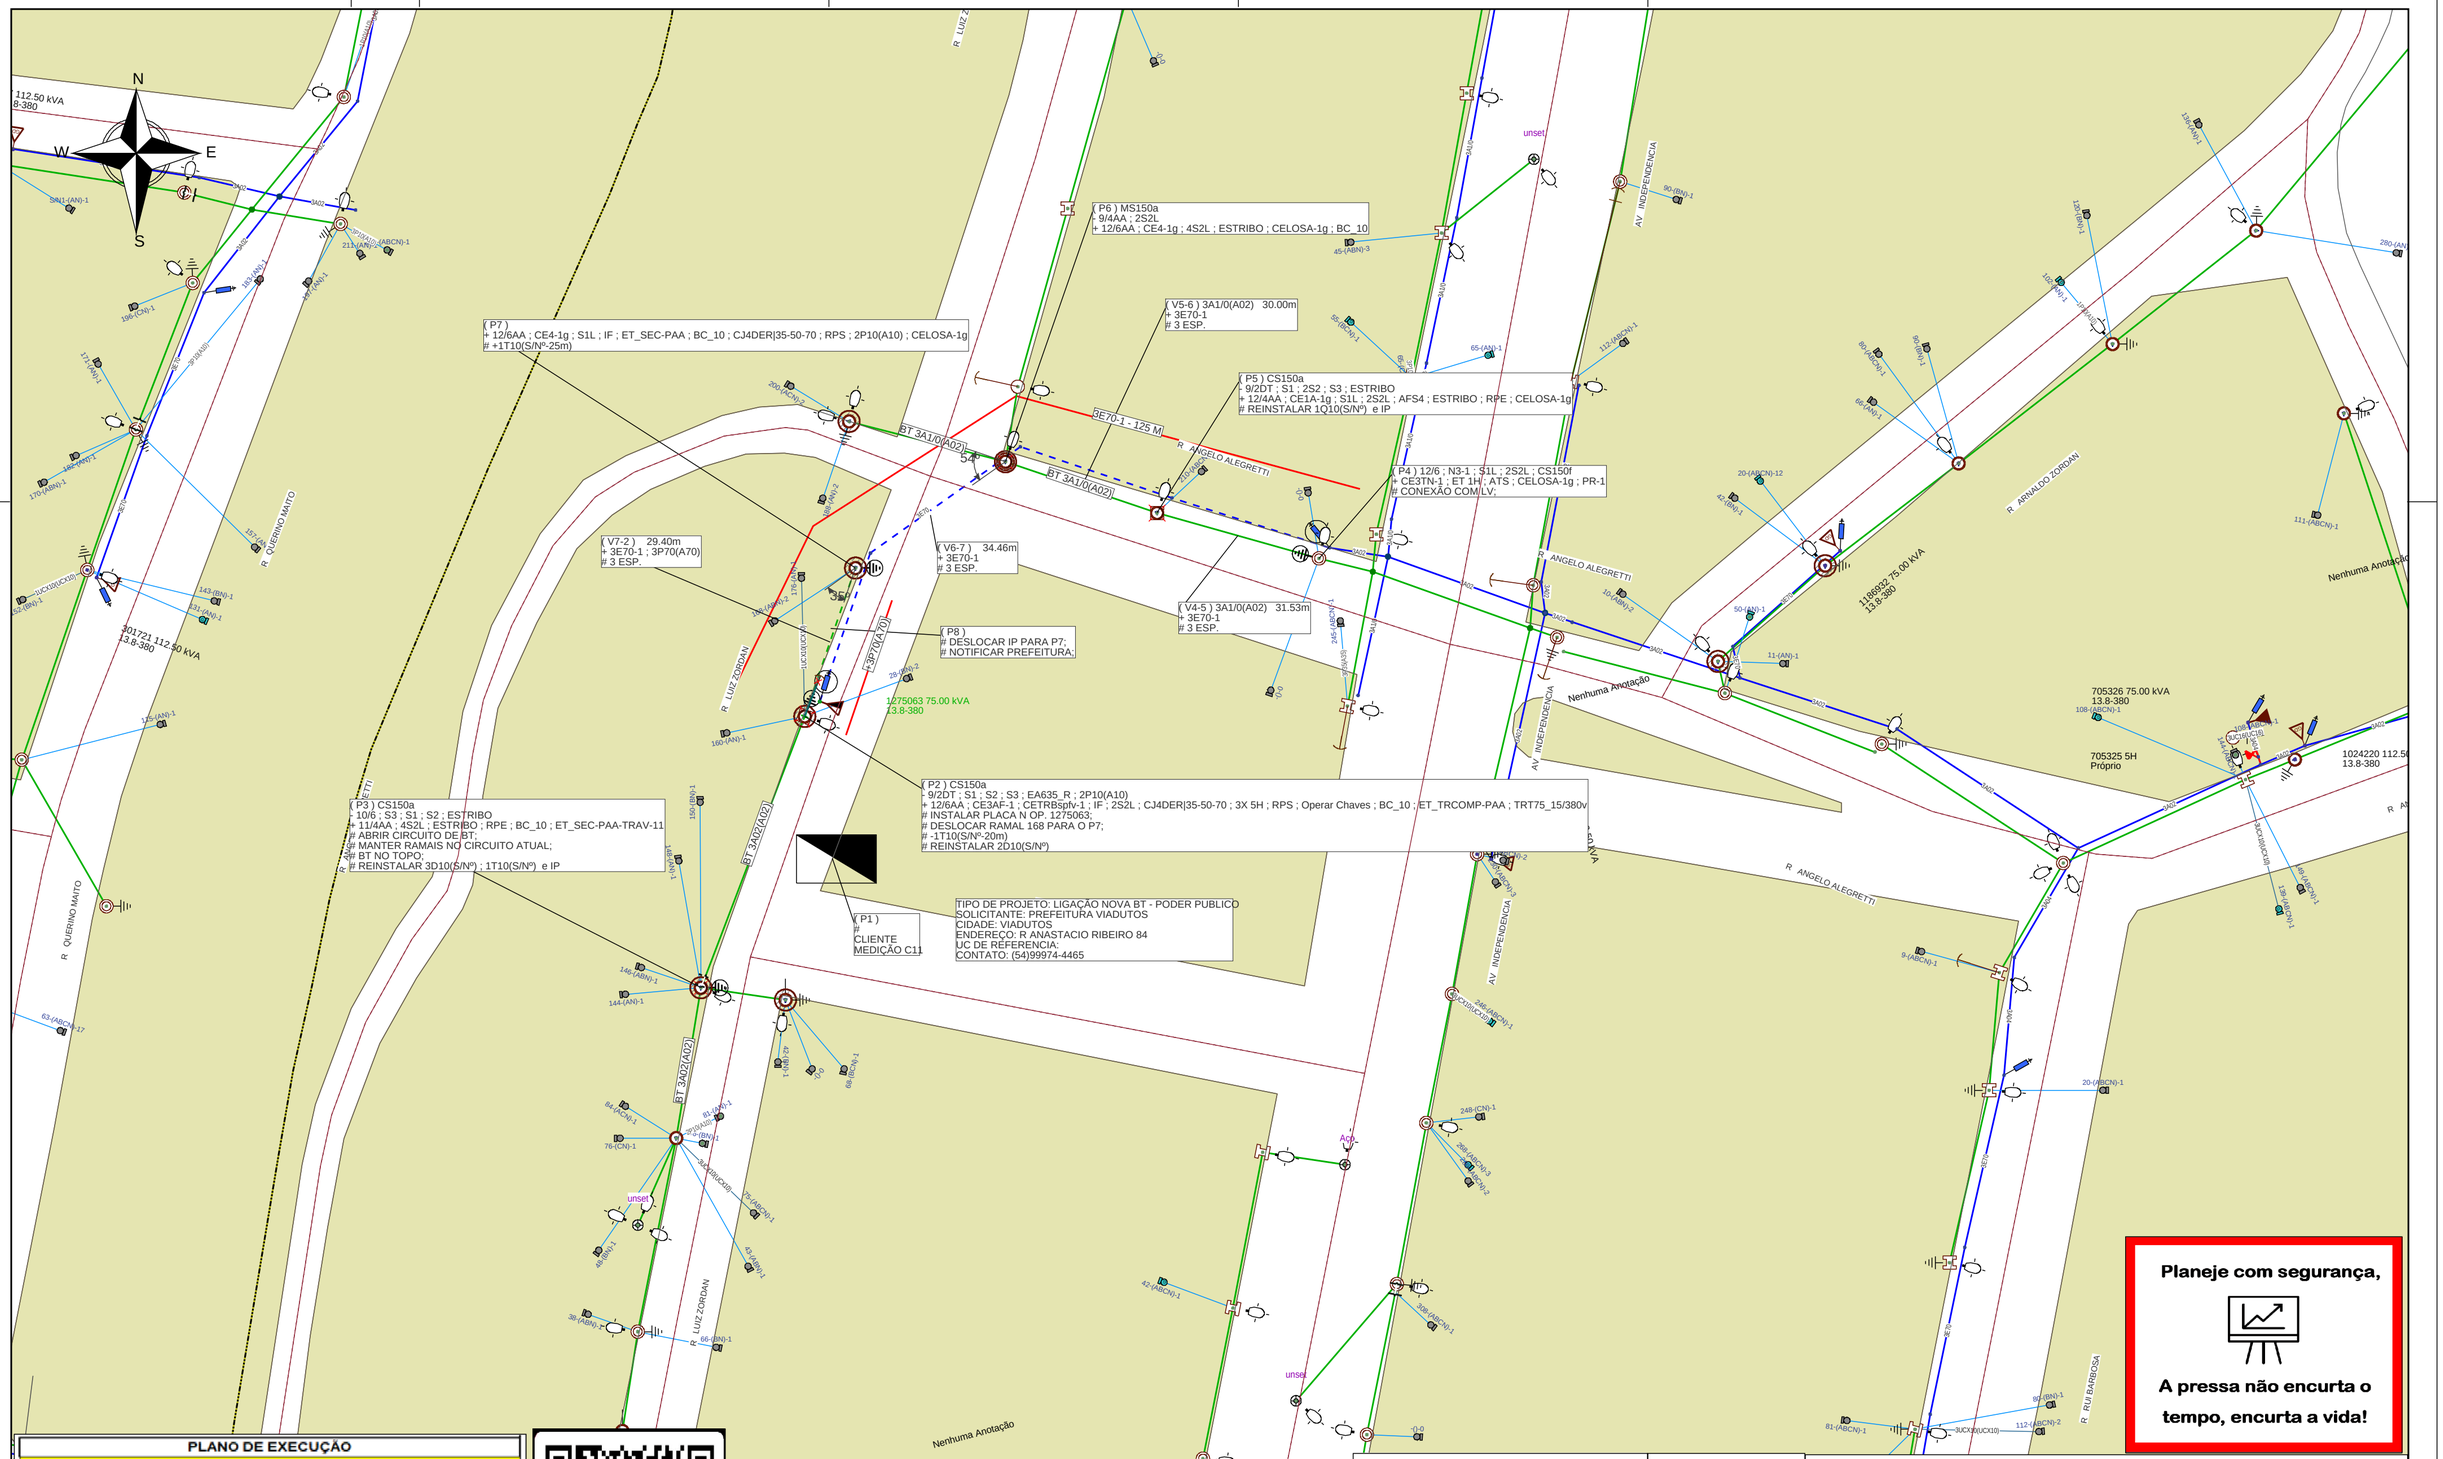

PLANO DE EXECUÇÃO					
Executar a obra seguindo todos os passos de segurança!					
Estender rede MT compacta e instalar TR de 75 KVA. Conexão com LV.					
Ação	**Equipamento**	**Número**	**Clientes**	**Duração**	**CHI**
Desligar	Transformador	652732	11	6	66
Desligar	Transformador	652736	43	6	258
Linha Viva?		Sim	CHI TOTAL		324
◯ Poste novo a ser instalado (quando indicado em planta)					

FeedBack Para Fábrica de Projetos

Planeje com segurança,

A pressa não encurta o tempo, encurta a vida!

Planeje
Use
Teste
Sinalize
Aterre

Valesca S. Mendes

Valesca S. Mendes
Gerência de Processos de Obras e Manuntenção | DROP
Técnico de Análise e Projetos
CFT: 005.174.320-56

CPFL ENERGIA

Gerência de Obras e Manutenção

Município: Viadutos

Cliente: PREFEITURA VIADUTOS

Obra: LIGAÇÃO NOVA BT - PODER PUBLICO

Endereço: R LUIZ ZORDAN 165 99820-000 VIADUTOS BR RS

Responsável Técnico:
Eng. Ederson Paulo Vogel
CREA: RS135794 ART: 10911826

Escala: 1:800	Data:02/07/2025	Nota: 300001057838
Classe de isolação: 15kV	AL: GAU14	Folha 1
Projetista: VALESCA MENDES	Projeto: 000007815521	Levantador LUCIANO DA SILVA