

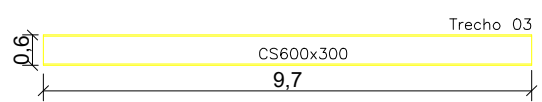
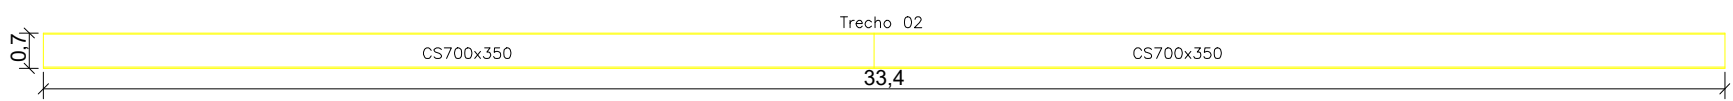
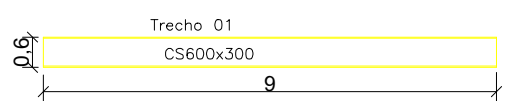


Vigas Metálicas  
1/175

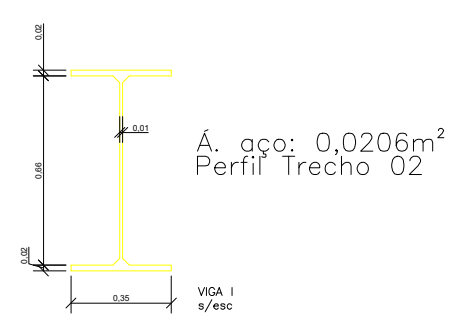

Vigas Metálicas  
1/175

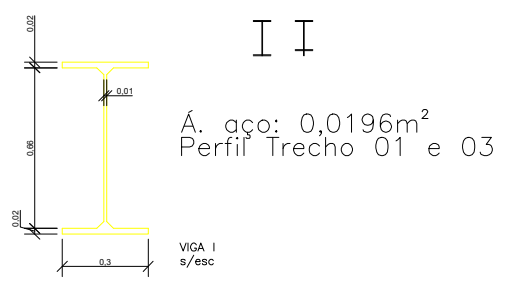

INFRAESTRUTURA

Proprietário: MUNICÍPIO DE VIADUTOS/RS  
Responsável Técnico: João Manoel Balestrin, Engenheiro Civil - CREA SC143.935-8

Obra/Endereço: REVITALIZAÇÃO DE PONTE EM ESTRUTURA DE CONCRETO ARMADO E AÇO, Linha Passarini, zona rural - Viadutos - RS

Conteúdo: Planta Baixa e Detalhes	Data	02
	19/12/2025	05