



CAPEAMENTO ASFÁLTICO


– PRANCHAS DO PROJETO –



CLIENTE: PREFEITURA MUNICIPAL DE VIADUTOS - RS (CNPJ: 87.613.352/0001-09)

LOCAL: RUA PADRE HENRIQUE KOCH

VIADUTOS - RS

MARÇO - 2025

 

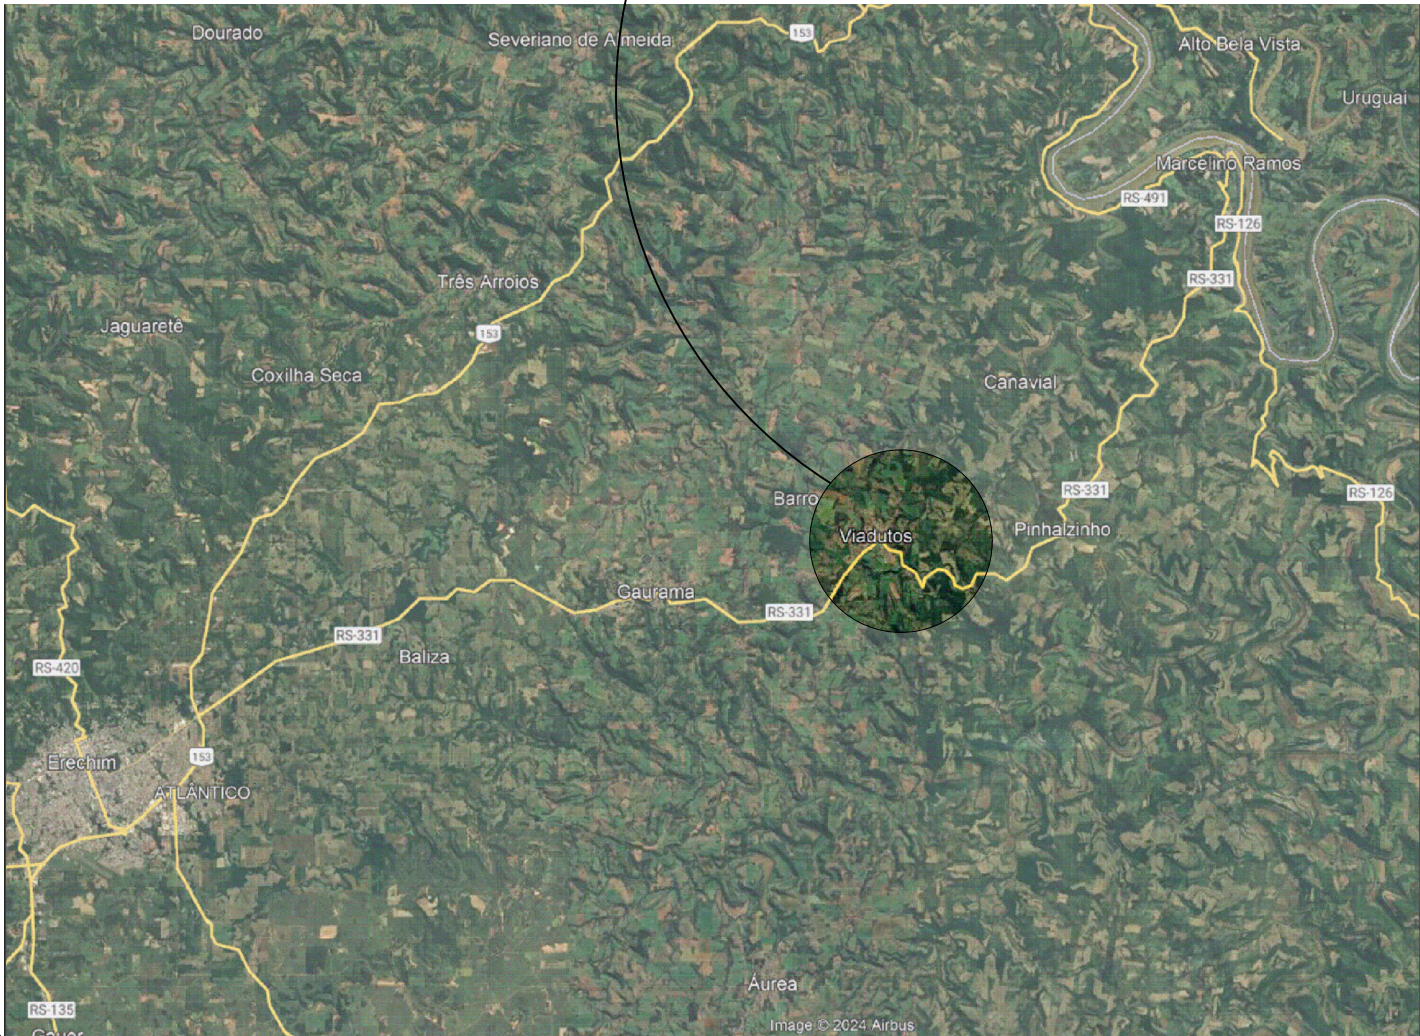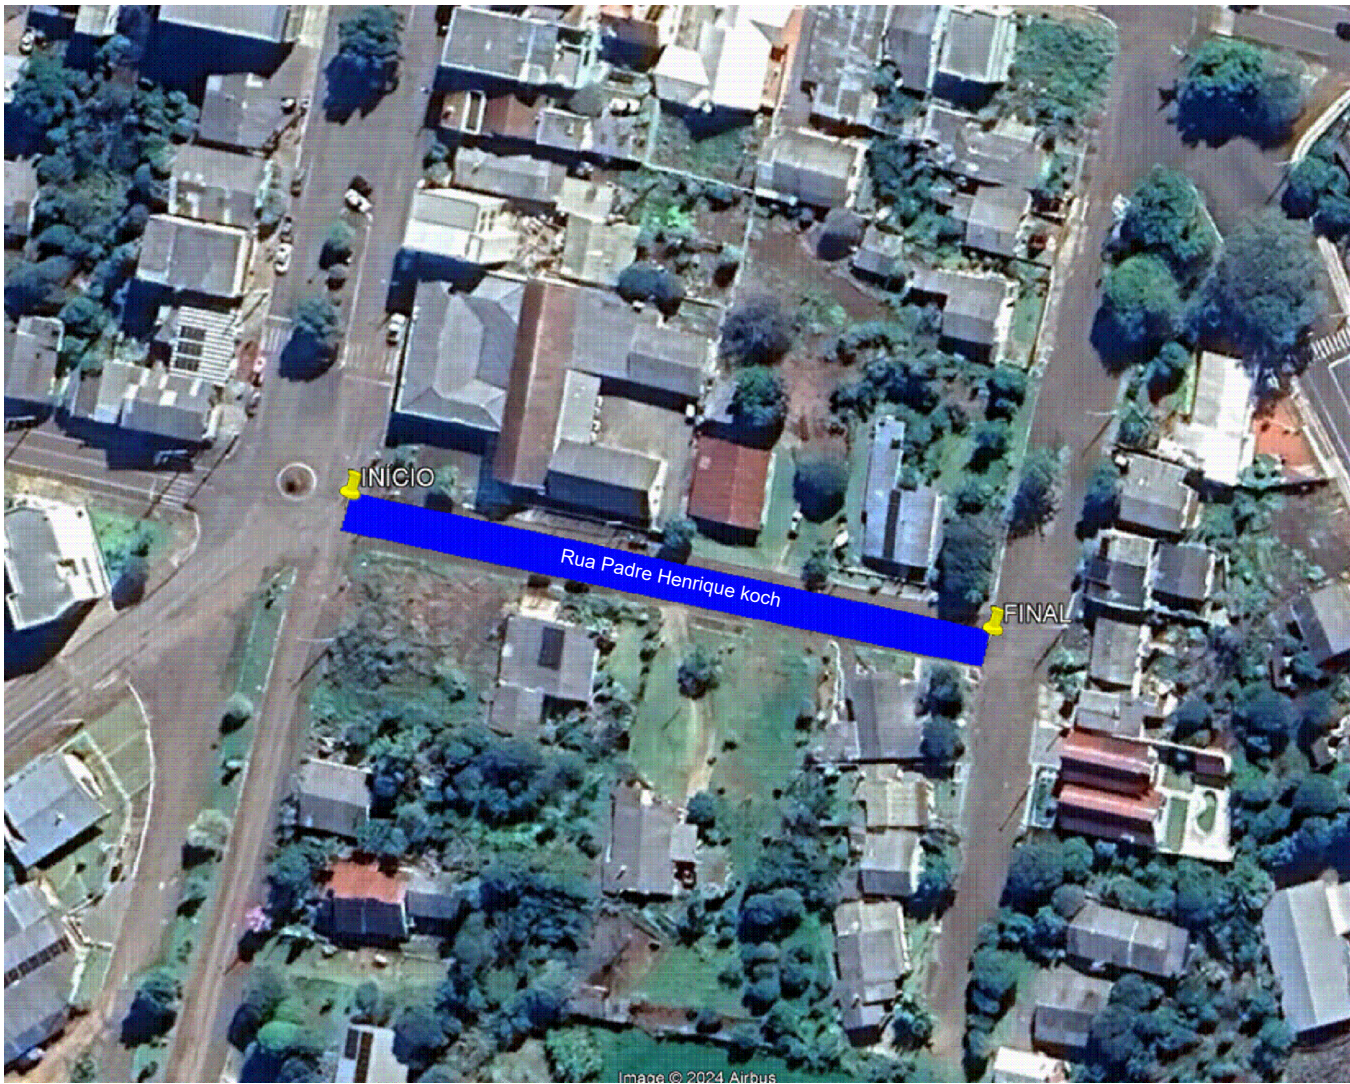

COORDENADAS RUA PADRE HENRIQUE KOCH		
	LATITUDE	LONGITUDE
INÍCIO	27°34'23,11"S	52°1'16,68"O
FINAL	27°34'23,81"S	52°1'12,73"O

L

C

A

D

SERVIÇOS DE ENGENHARIA


Av. Borges de Medeiros, 615 - Sala 104
Getúlio Vargas - RS - CEP 99900-000
Fone: 54-3341 3753

Resp. Técnico :




Cliente:

Projeto : Lauson Serafini	Data : MAR-2025	Resp. Técnico : Eng. Civil Lauson Serafini CREA/RS 123168-D
Desenho: Adriano/Luiz	Escala : S/E	Cliente: Prefeitura Municipal de Viadutos - RS CNPJ: 87.613.352/0001-09
Aprovação: Lauson Serafini	Revisão : 00 Prancha : SIT-LOC	Obra/Serviço : Capeamento Asfáltico
		Local : RUA PADRE HENRIQUE KOCH
		Conteúdo: Projeto Geométrico

LEGENDA

 

- ~ CURVAS DE NÍVEIS (MESTRES)
~ CURVAS DE NÍVEIS (INTERMEDIÁRIAS)
CALÇADA (EXISTENTE)
PAVIMENTO ASFÁLTICO (EXISTENTE)

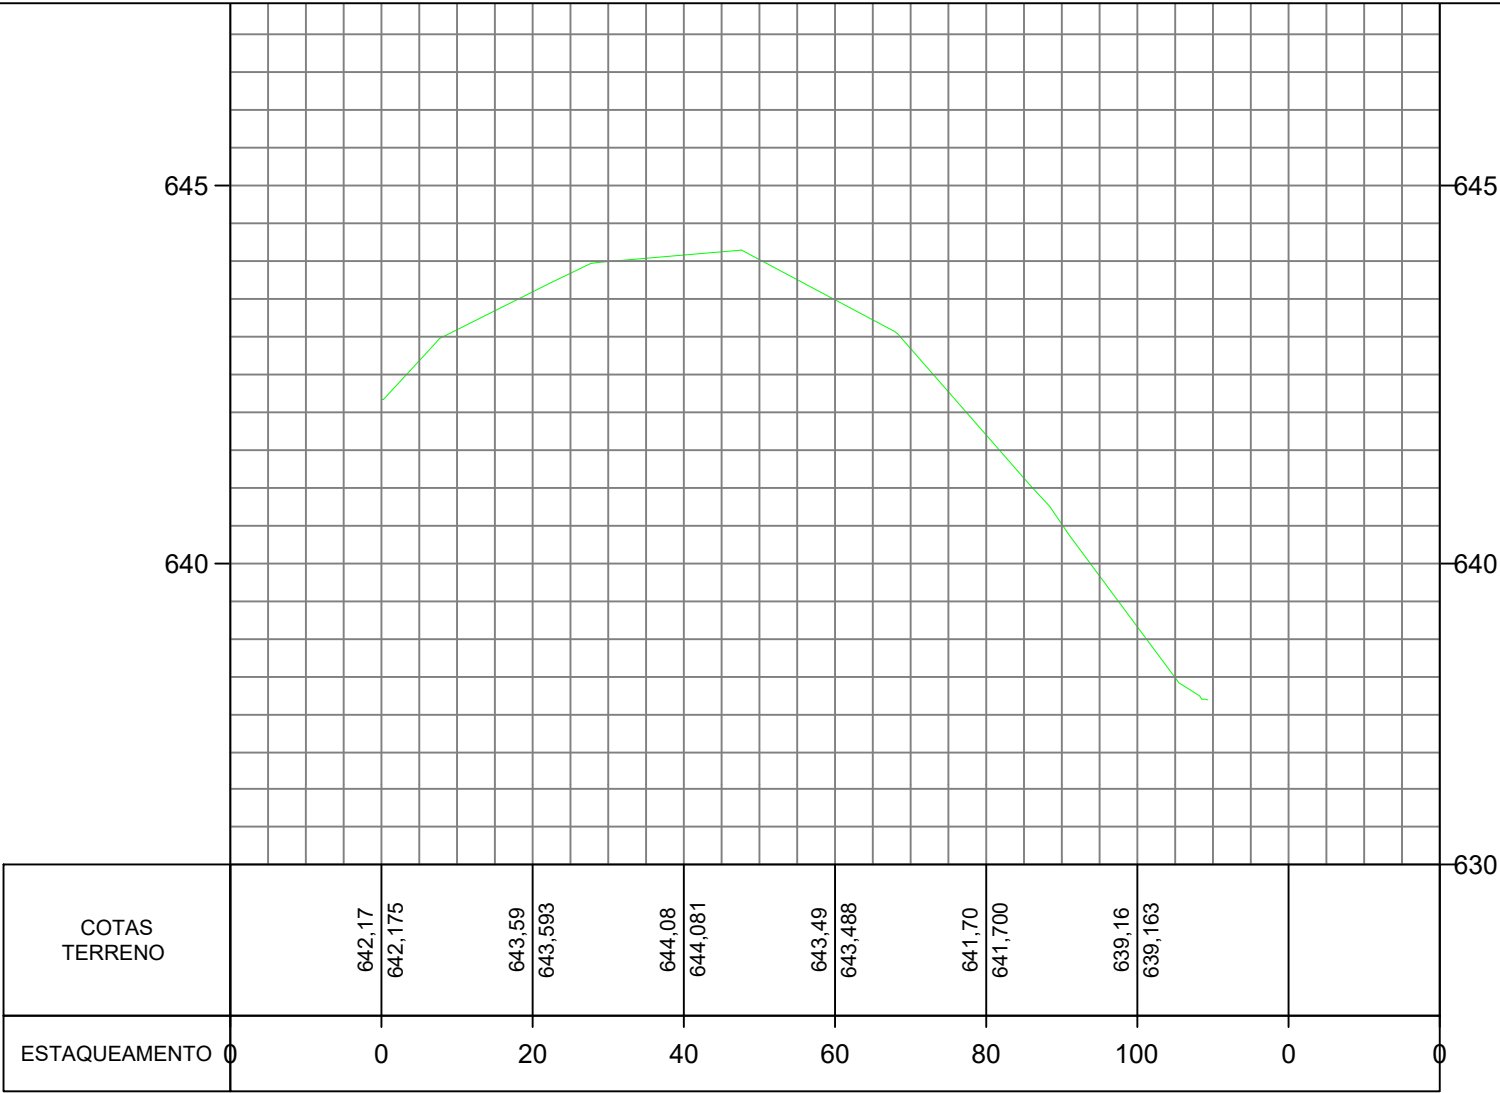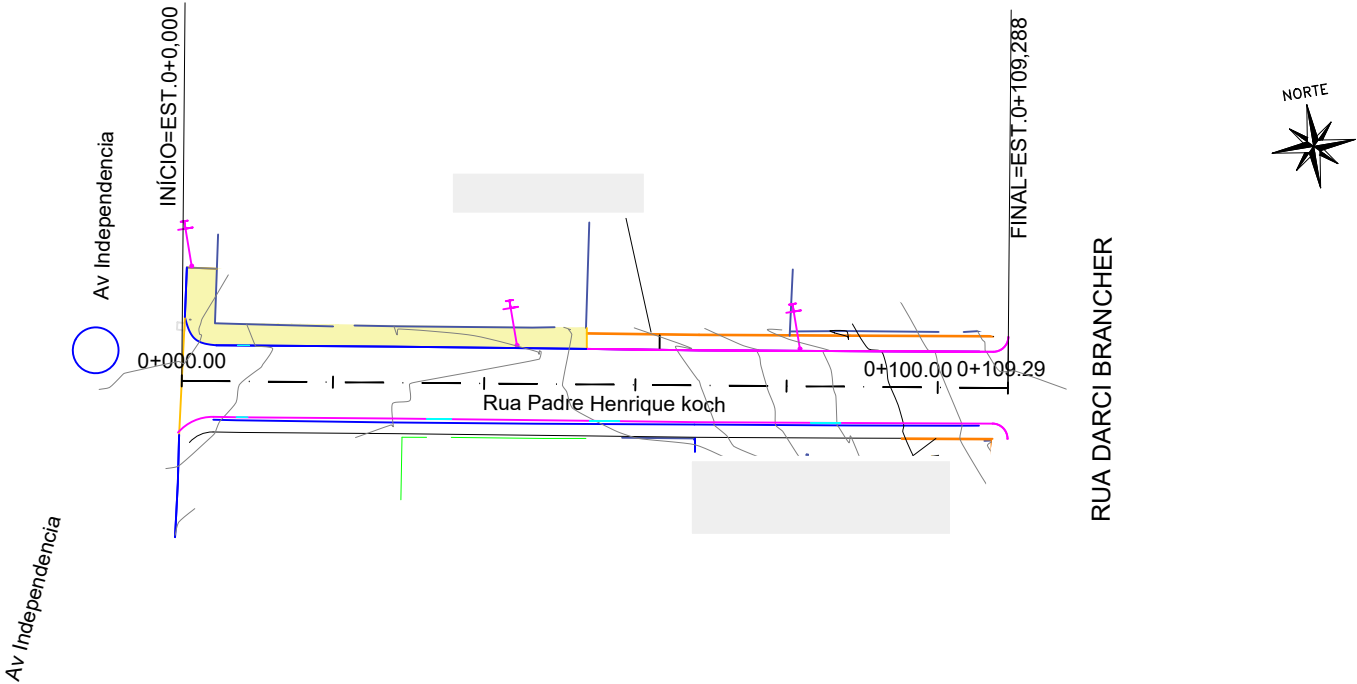 

COTAS TERRENO	642,17	642,175	643,59	643,593	644,08	644,081	643,49	643,488	641,70	641,700	639,16	639,163		
ESTAQUEAMENTO	0	0	20		40		60		80		100		0	0



Av. Borges de Medeiros, 615 - Sala 104
Getúlio Vargas - RS - CEP 99900-000
Fone: 54-3341 3753

Resp. Técnico :

Cliente:

.....

Projeto :
Lauson Serafini

Data :
MAR-2025

Desenho:
Adriano/Luiz

Escala :
1:1000

Aprovação:
Lauson Serafini

Revisão :
00
Prancha :
Geo-01


Resp. Técnico :
Eng. Civil Lauson Serafini
CREA/RS 123168-D

Cliente:
Prefeitura Municipal de Viadutos - RS
CNPJ: 87.613.352/0001-09


Obra/Serviço :
Capeamento Asfáltico

Local :
RUA PADRE HENRIQUE KOCH

Conteúdo:
Projeto Geométrico

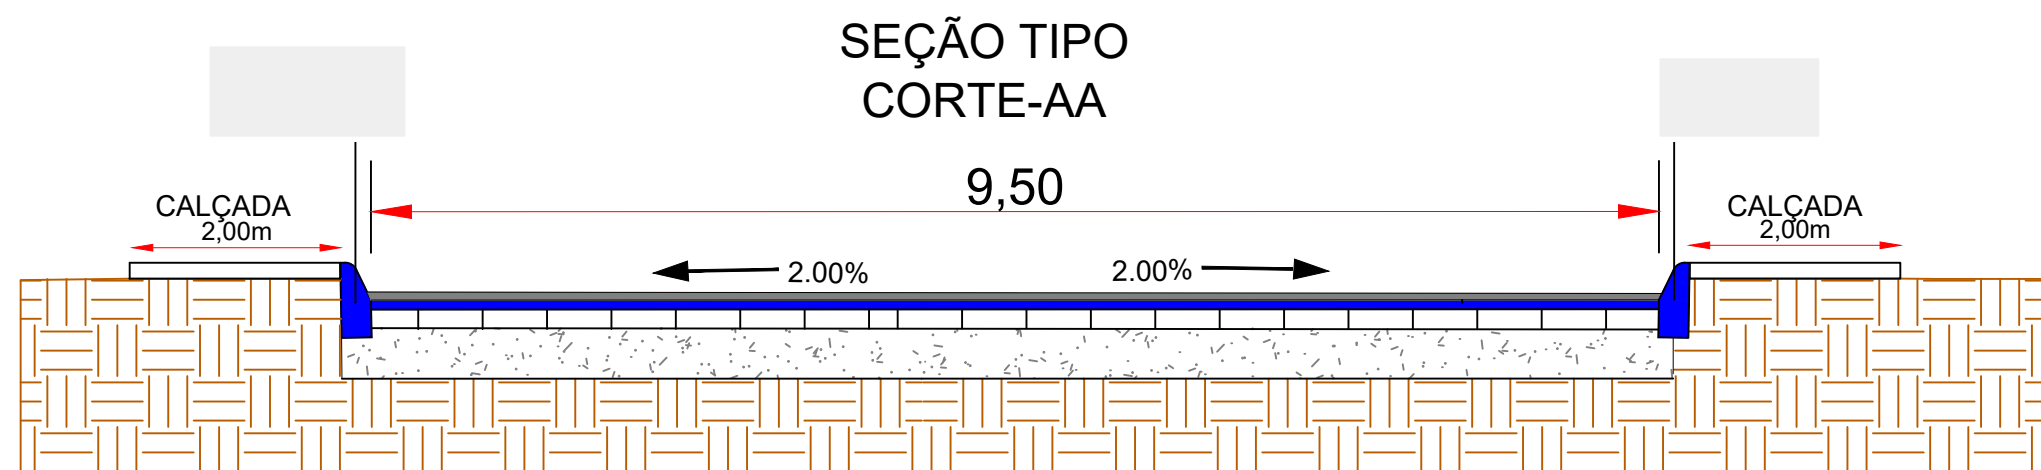

- Capa C.B.U.Q $e=0,03m$
- Reperfilagem C.B.U.Q $e=0,04m$
- Calçamento Existente
- Estrutura Existente

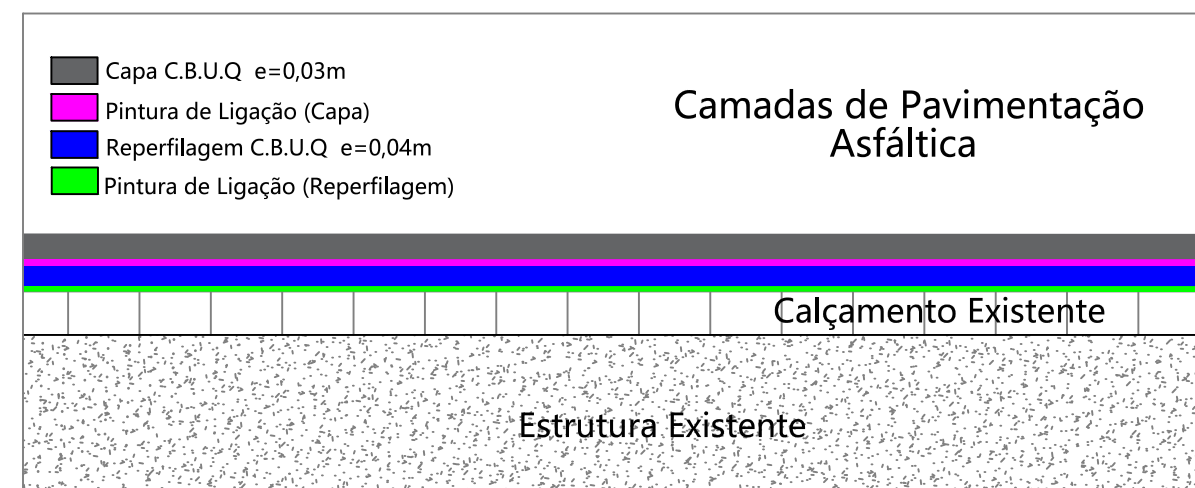

L.CAD
SERVIÇOS DE ENGENHARIA
Av. Borges de Medeiros, 615 - Sala 104
Getúlio Vargas - RS - CEP 99900-000
Fone: 54-3341 3753

Resp. Técnico :

Cliente:


Projeto : Lauson Serafini	Data : MAR-2025	Resp. Técnico : Eng. Civil Lauson Serafini CREA/RS 123168-D
Desenho: Adriano/Luiz	Escala : S/E	Cliente: Prefeitura Municipal de Viadutos - RS CNPJ: 87.613.352/0001-09
Aprovação: Lauson Serafini	Revisão : 00 Prancha : ÚNICA	Obra/Serviço : Capeamento Asfáltico
		Local : RUA PADRE HENRIQUE KOCH
		Conteúdo: SEÇÃO TIPO

LEGENDA

CAPA DE C.B.U.Q. (PROJETADO)

REPERFILAGEM (PROJETADO)

PAVIMENTO ASFÁLTICO (EXISTENTE)

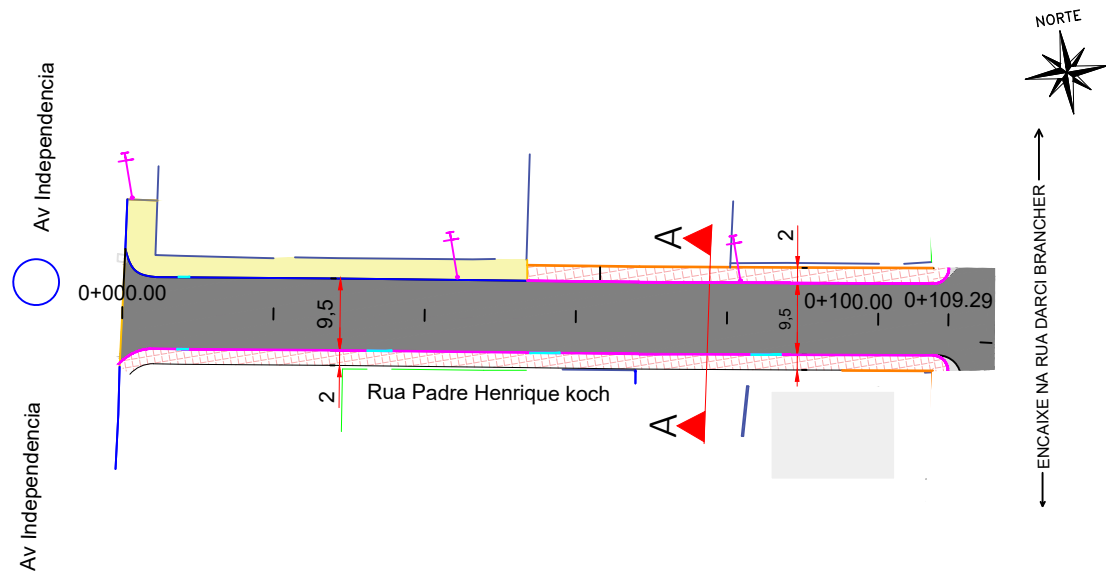

Quantitativo de Pavimento R. Padre Henrique Koch		
	m²	m³
Pintura de Ligação p/capa de Reperfilagem	1.045,40	-
Reperfilagem e=0,04m	1.045,40	41,82
Pintura de Ligação p/capa de (c.b.u.q.)	1.045,40	-
Capa de (c.b.u.q) e=0,03m	1.045,40	31,30
C.B.U.Q. -Faixas Elevadas	-	10,00
Pintura de Ligação FX. Elevadas	106,80	-

L.CAD

SERVIÇOS DE ENGENHARIA

Av. Borges de Medeiros, 615 - Sala 104
Getúlio Vargas - RS - CEP 99900-000
Fone: 54-3341 3753

Resp. Técnico :

Cliente:

Projeto :

Lauson Serafini

Data :

MAR-2025

Desenho:

Adriano/Luiz

Escala :

1:1000

Aprovação:

Lauson Serafini

Revisão :

00

Prancha :

PAV-01

Resp. Técnico :

Eng. Civil Lauson Serafini

CREA/RS 123168-D

Cliente:

Prefeitura Municipal de Viadutos - RS

CNPJ: 87.613.352/0001-09

Obra/Serviço :

Capeamento Asfáltico


Local :

RUA PADRE HENRIQUE KOCH


Conteúdo:

PROJETO DE PAVIMENTAÇÃO


PROJETO DE SINALIZAÇÃO

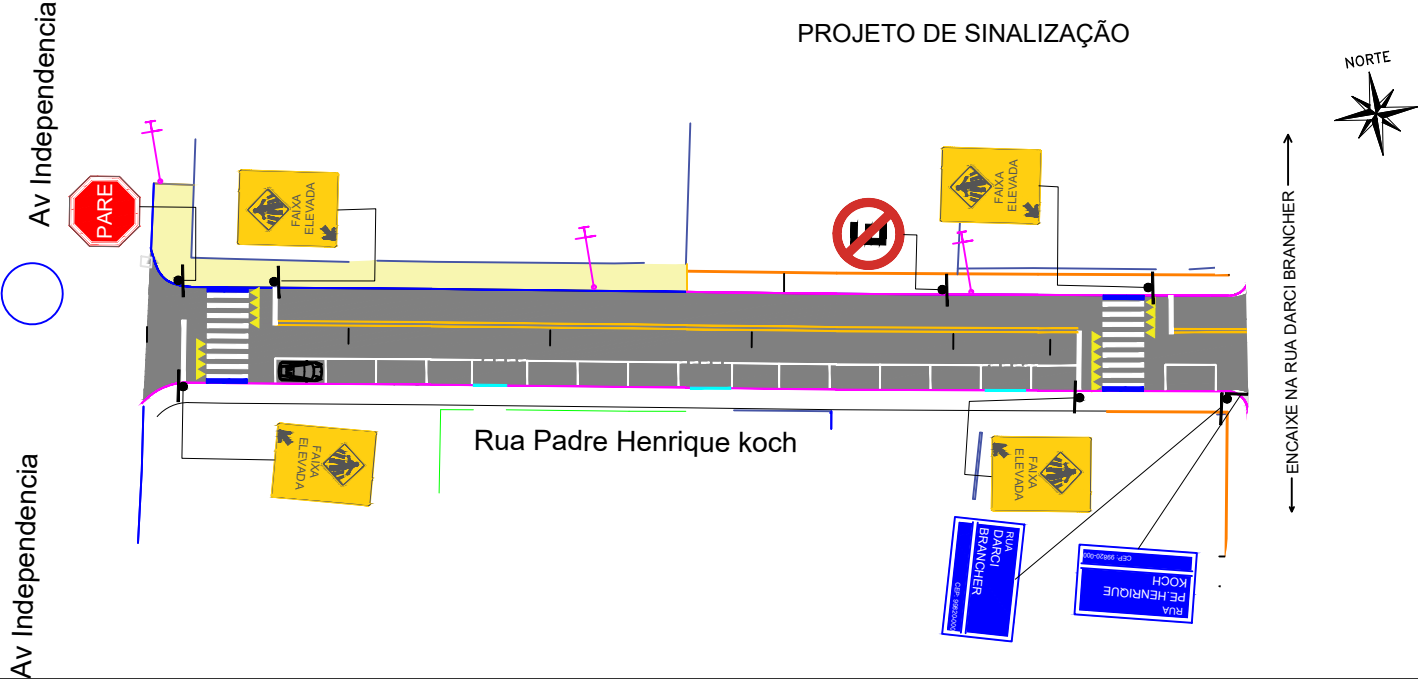

Sinalização Horizontal R.Padre Henrique Koch		
	m	m²
Faixa de Eixo Cor Amarela e=10cm	174,36	17,43
Faixa de Bordo +(LCO) e=10cm	84,00	8,40
Pinturas de Faixas Especiais	-	36,46
Canal Monobloco com Corpo e Grelha em Concreto Polímero	12,00	-

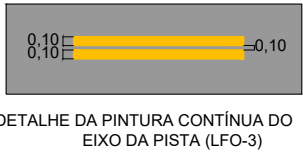

Linha de bordo (LBO)

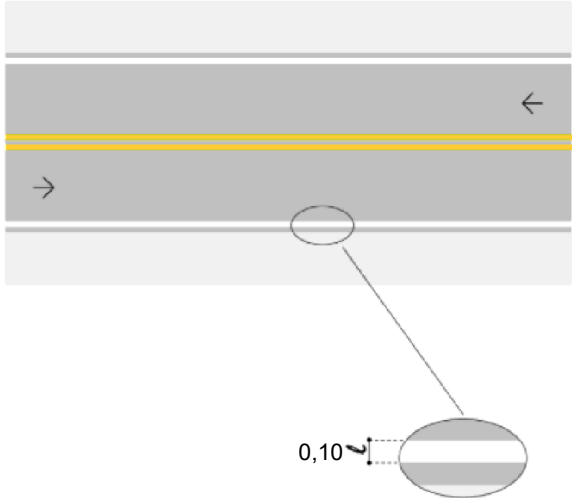

Sinalização Vertical R. Padre Henrique Koch				
SINAL	DIMENSÃO	NOME	QUANTIDADE	SUPORTE
	0,50X0,75m	Faixa Elevada de Pedestres	04	04
	Ø =0,60	Proibido Estacionar	01	01
	L=0,25m	Parada Obrigatória	01	01
	Identificação de rua. Dimensão 25x40 CM. Atentar para a nomenclatura correta de cada rua		02	01



SERVIÇOS DE ENGENHARIA




Av. Borges de Medeiros, 615 - Sala 104
Getúlio Vargas - RS - CEP 99900-000
Fone: 54-3341 3753

Resp. Técnico :



Cliente:
.....

Projeto : Lauson Serafini	Data : MAR-2025	Resp. Técnico : Eng. Civil Lauson Serafini CREA/RS 123168-D
Desenho: Adriano/Luiz	Escala : 1:750	Cliente: Prefeitura Municipal de Viadutos - RS CNPJ: 87.613.352/0001-09
Aprovação: Lauson Serafini	Revisão : 00 Prancha : SIN-01	Obra/Serviço : Capeamento Asfáltico
		Local : RUA PADRE HENRIQUE KOCH
		Conteúdo: PROJETO DE SINALIZAÇÃO

FAIXA DE SEGURANÇA ELEVADA COM CANALETA

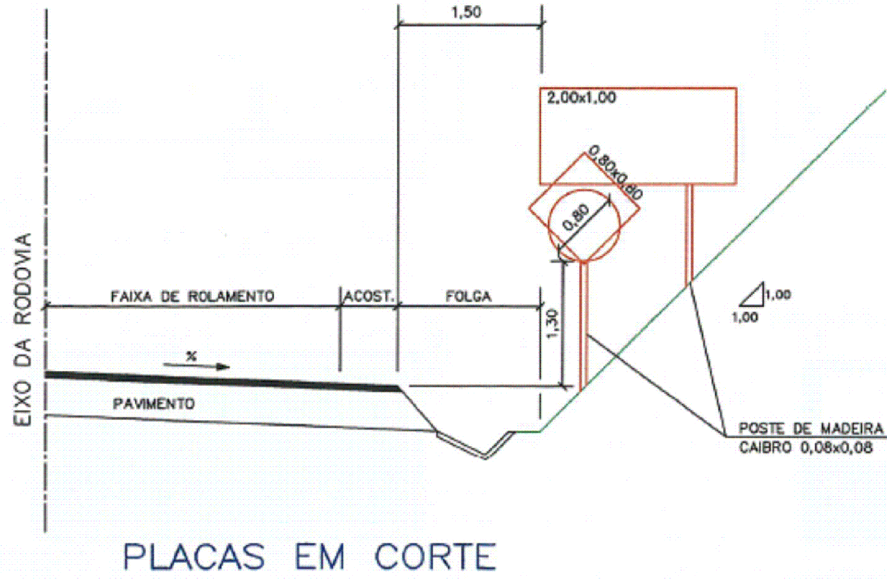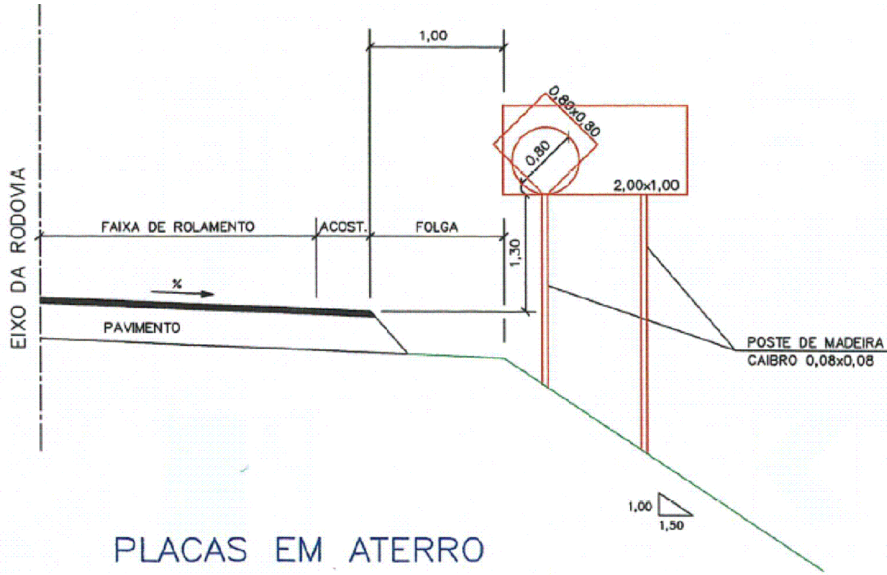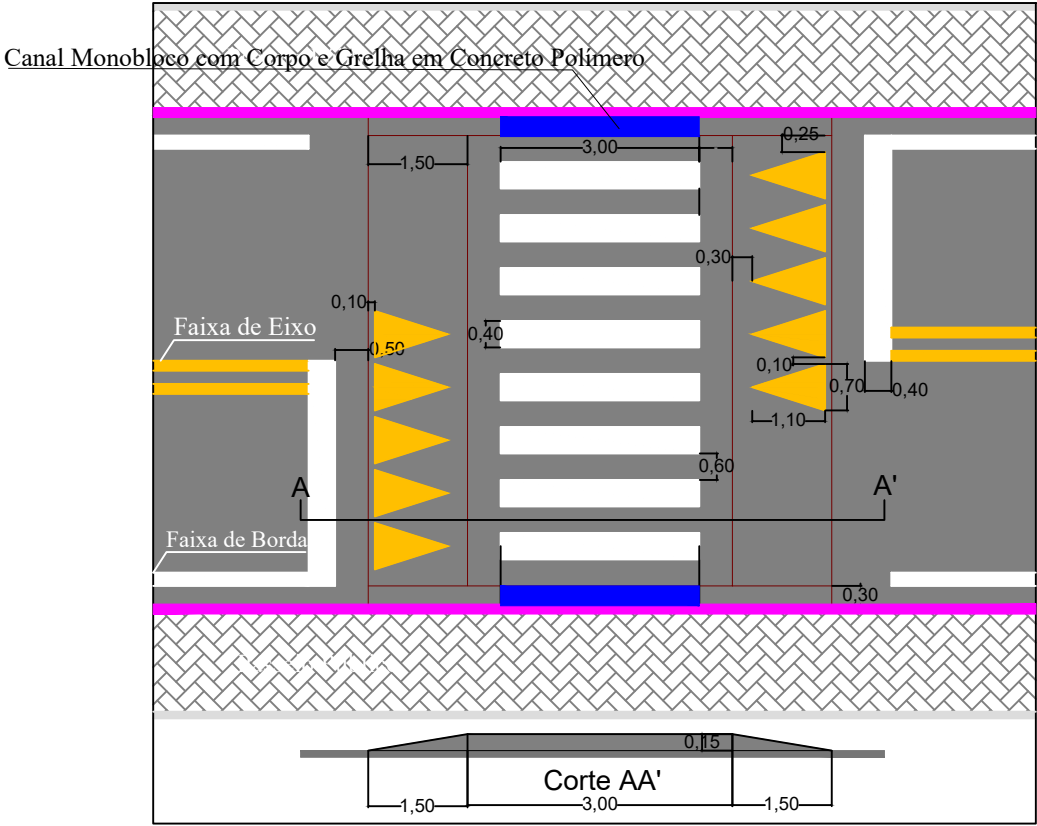

Linha de continuidade (LCO)

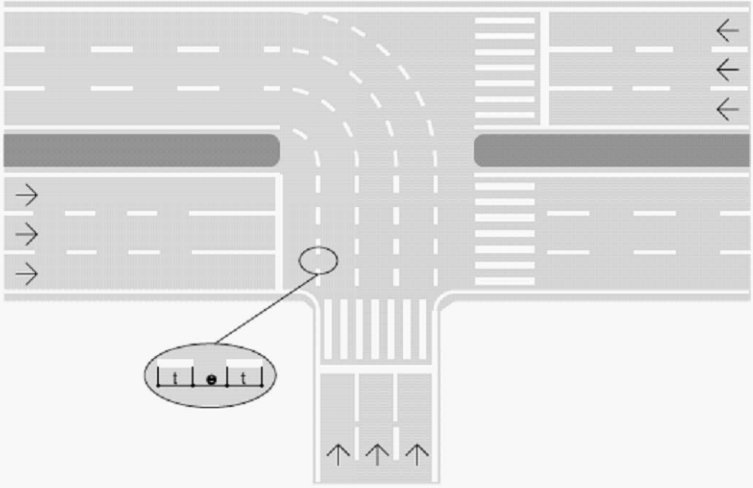

Av. Borges de Medeiros, 615 - Sala 104
Getúlio Vargas - RS - CEP 99900-000
Fone: 54-3341 3753

Resp. Técnico :

Cliente:

.....

Projeto :
Lauson Serafini

Data :
MAR-2025

Desenho:
Adriano/Luiz

Escala :
1:1000

Aprovação:
Lauson Serafini

Revisão :
00
Prancha :
SIN-02


Resp. Técnico :
Eng. Civil Lauson Serafini CREA/RS 123168-D

Cliente: Prefeitura Municipal de Viadutos - RS CNPJ: 87.613.352/0001-09


Obra/Serviço :
Capeamento Asfáltico

Local :
RUA PADRE HENRIQUE KOCH


Conteúdo:
PROJETO DE SINALIZAÇÃO

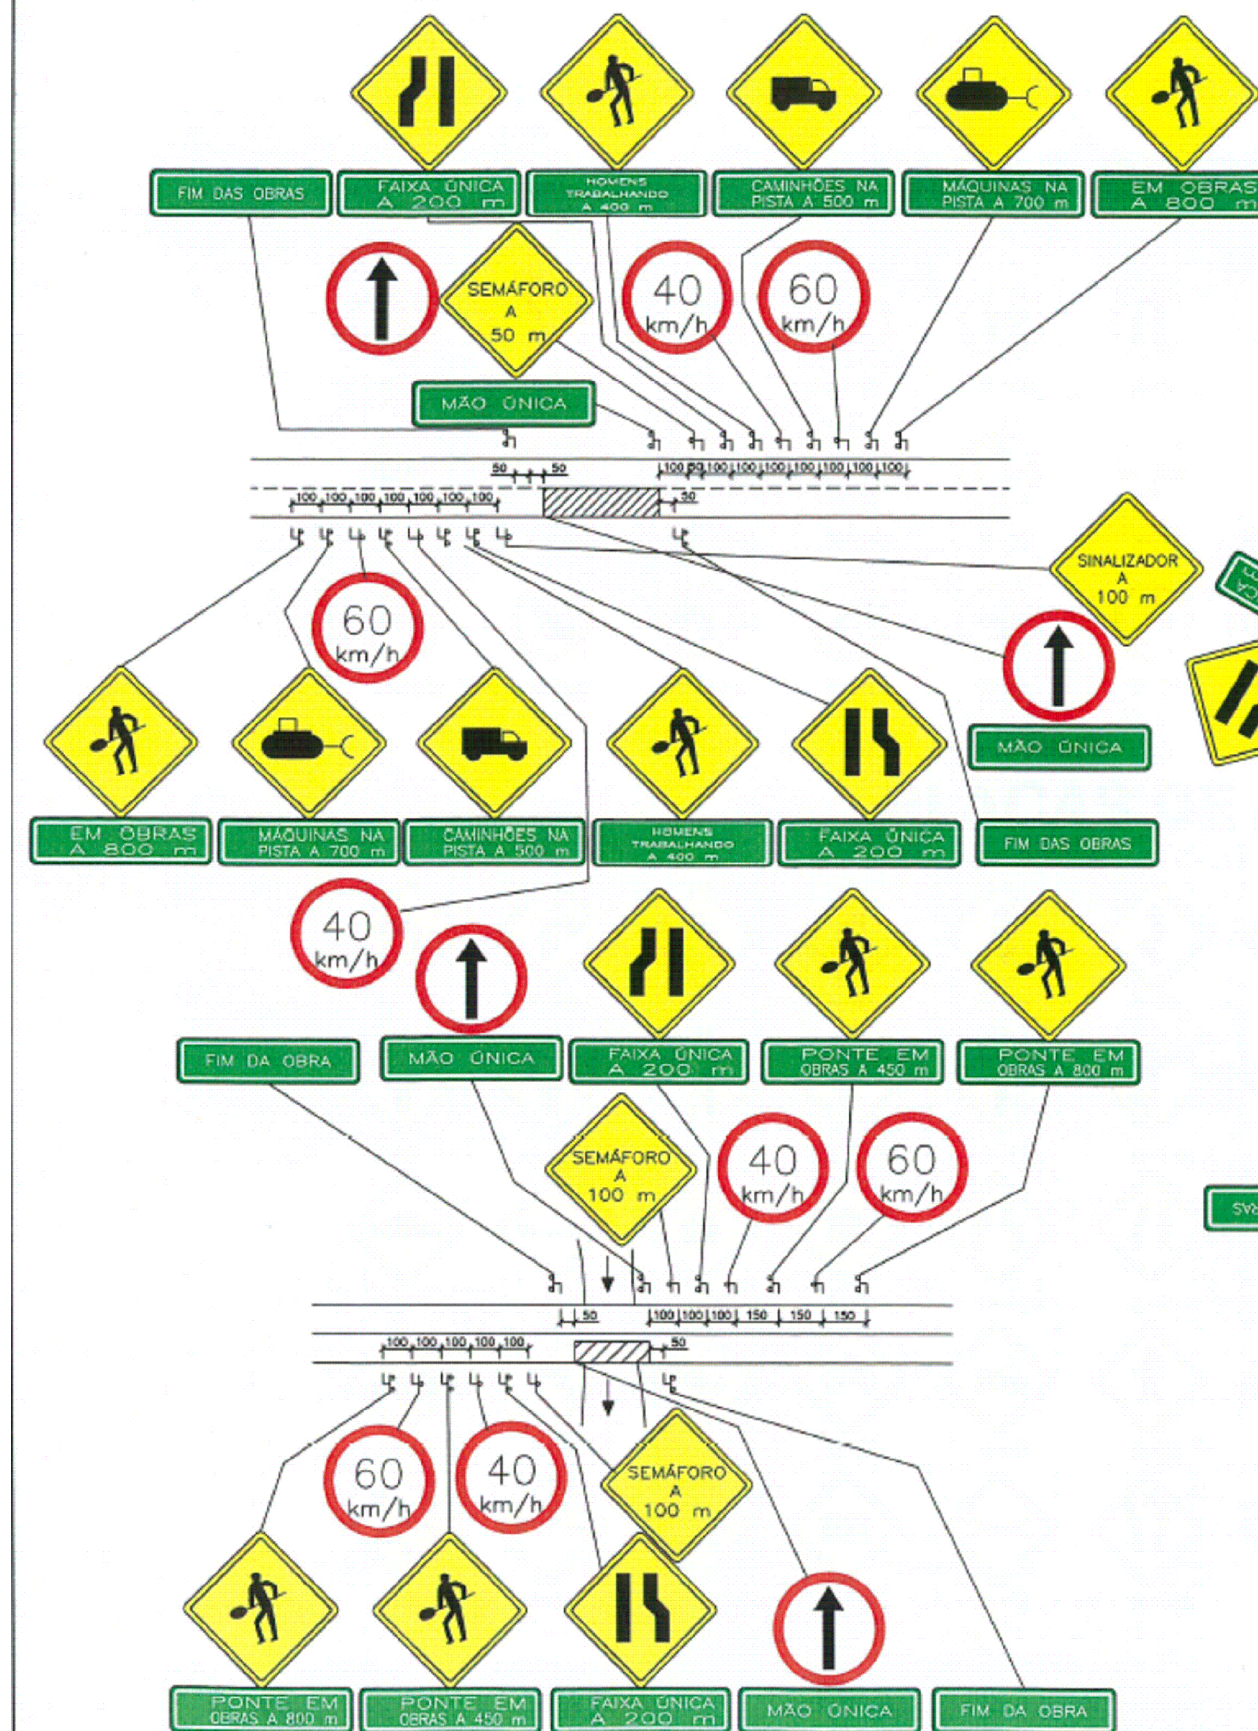

A) OBRAS EM MEIA-PISTA

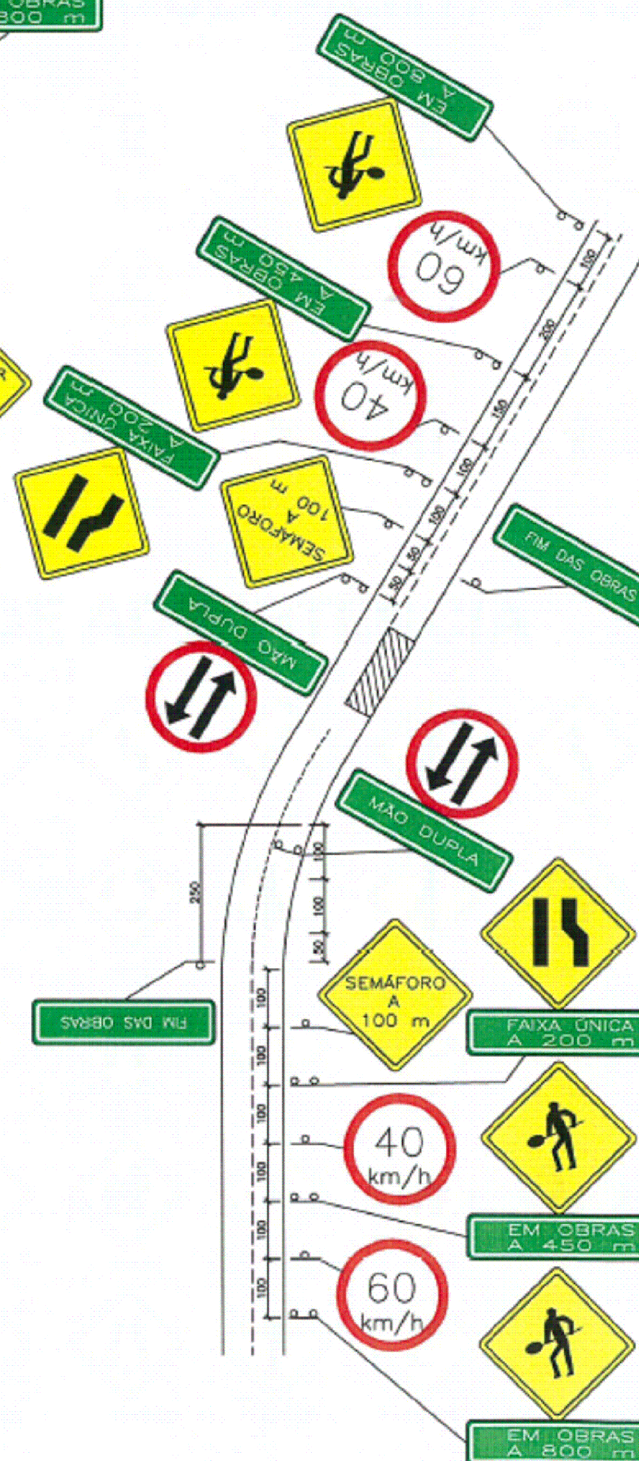

B) OBRAS NO ACOSTAMENTO

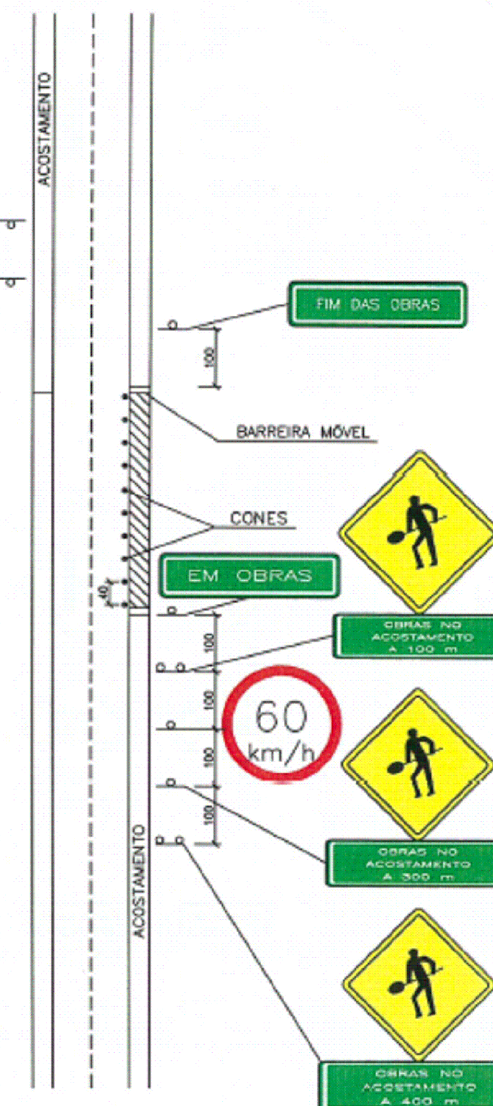

L.CAD
SERVIÇOS DE ENGENHARIA
Av. Borges de Medeiros, 615 - Sala 104
Getúlio Vargas - RS - CEP 99900-000
Fone: 54-3341 3753

Resp. Técnico :

Cliente:

Projeto :
Lauson Serafini

Data :
MAR-2025

Desenho:
Adriano/Luiz

Escala :
1:1000

Aprovação:
Lauson Serafini

Revisão :
00
Prancha :
SIN-03

Resp. Técnico : Eng. Civil Lauson Serafini CREA/RS 123168-D


Cliente: Prefeitura Municipal de Viadutos - RS CNPJ: 87.613.352/0001-09

Obra/Serviço : Capeamento Asfáltico


Local : RUA PADRE HENRIQUE KOCH

Conteúdo: PROJETO DE SINALIZAÇÃO

PLACAS DE REGULAMENTAÇÃO

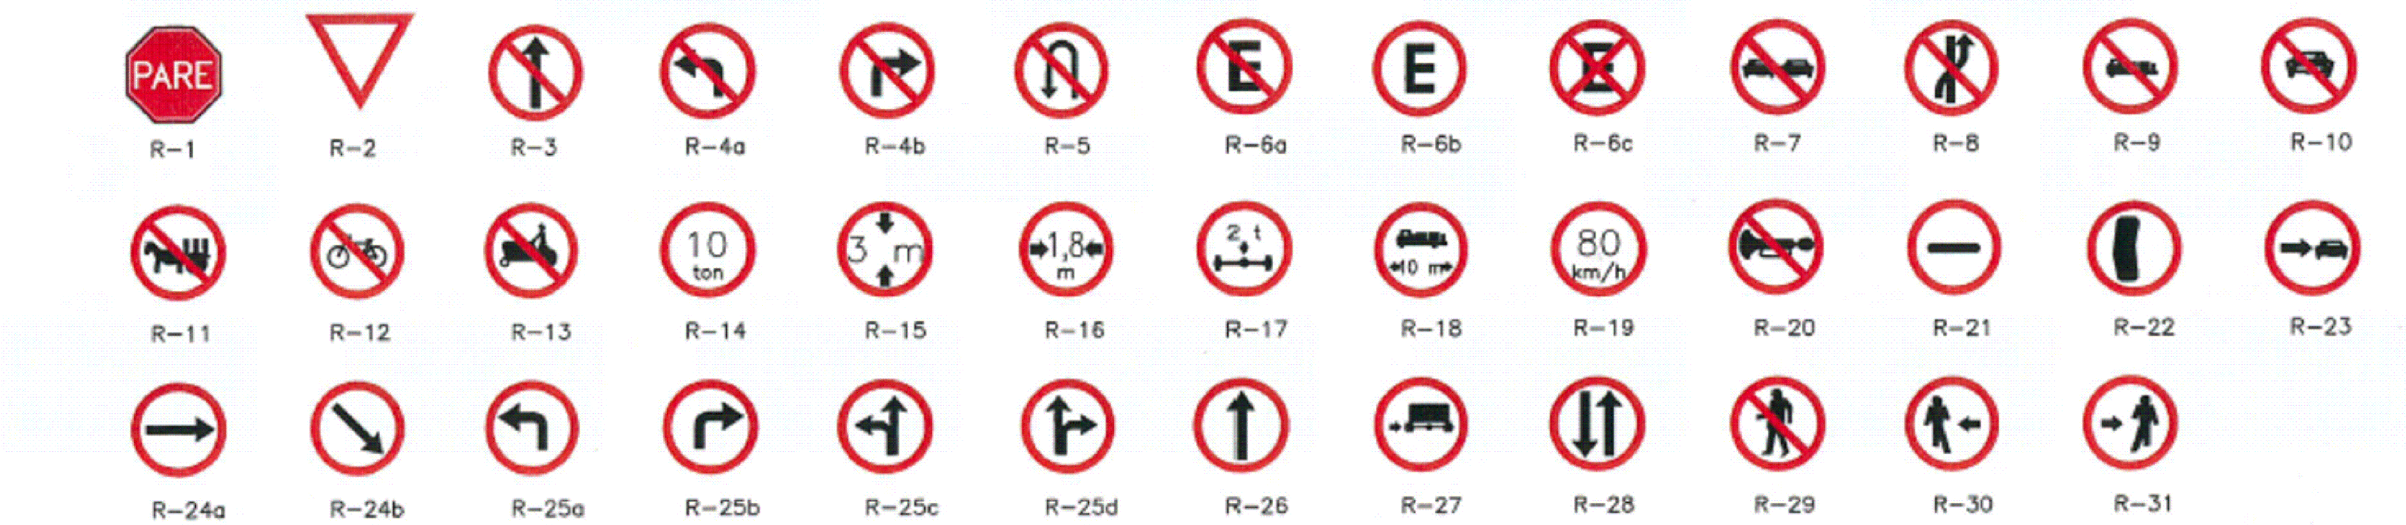

PLACAS DE ADVERTÊNCIA

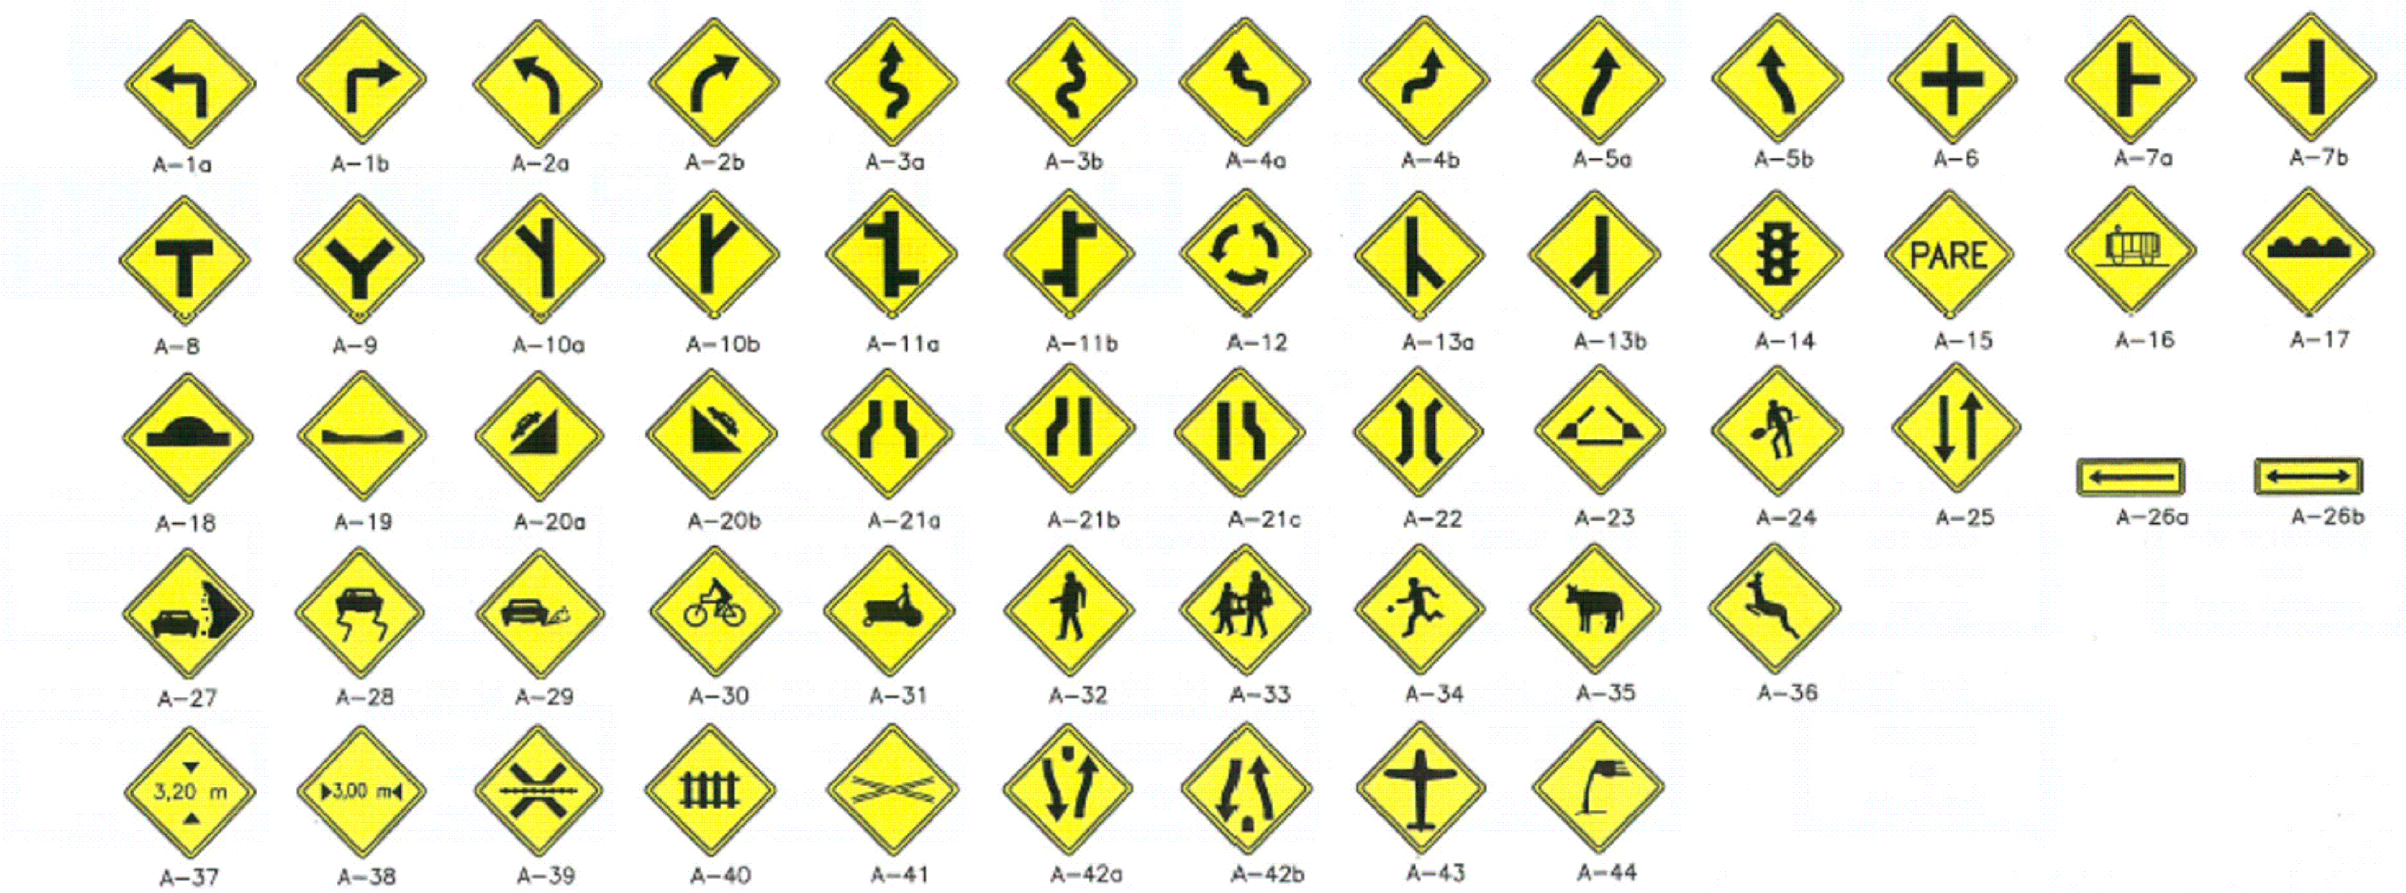

L.C.A.D.
SERVIÇOS DE ENGENHARIA
Av. Borges de Medeiros, 615 - Sala 104
Getúlio Vargas - RS - CEP 99900-000
Fone: 54-3341 3753

Resp. Técnico :

Cliente:

Projeto :
Lauson Serafini

Data :
MAR-2025

Desenho:
Adriano/Luiz

Escala :
1:1000

Aprovação:
Lauson Serafini

Revisão :
00
Prancha :
SIN-04

Resp. Técnico :
Eng. Civil Lauson Serafini CREA/RS 123168-D


Cliente: Prefeitura Municipal de Viadutos - RS CNPJ: 87.613.352/0001-09

Obra/Serviço :
Capeamento Asfáltico


Local :
RUA PADRE HENRIQUE KOCH

Conteúdo:
PROJETO DE SINALIZAÇÃO

PLACAS DE INDICAÇÃO

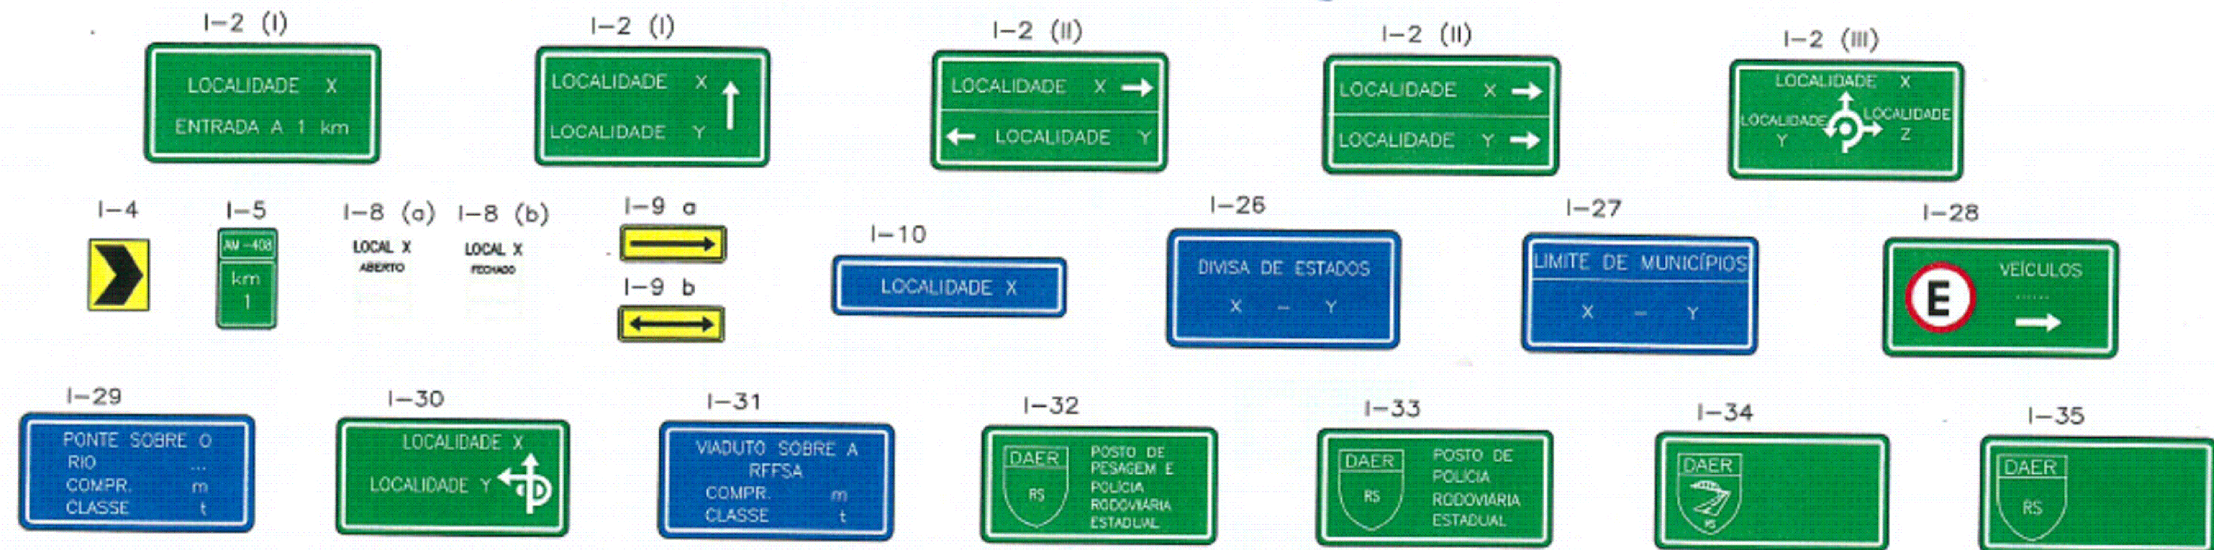

SERVIÇOS AUXILIARES

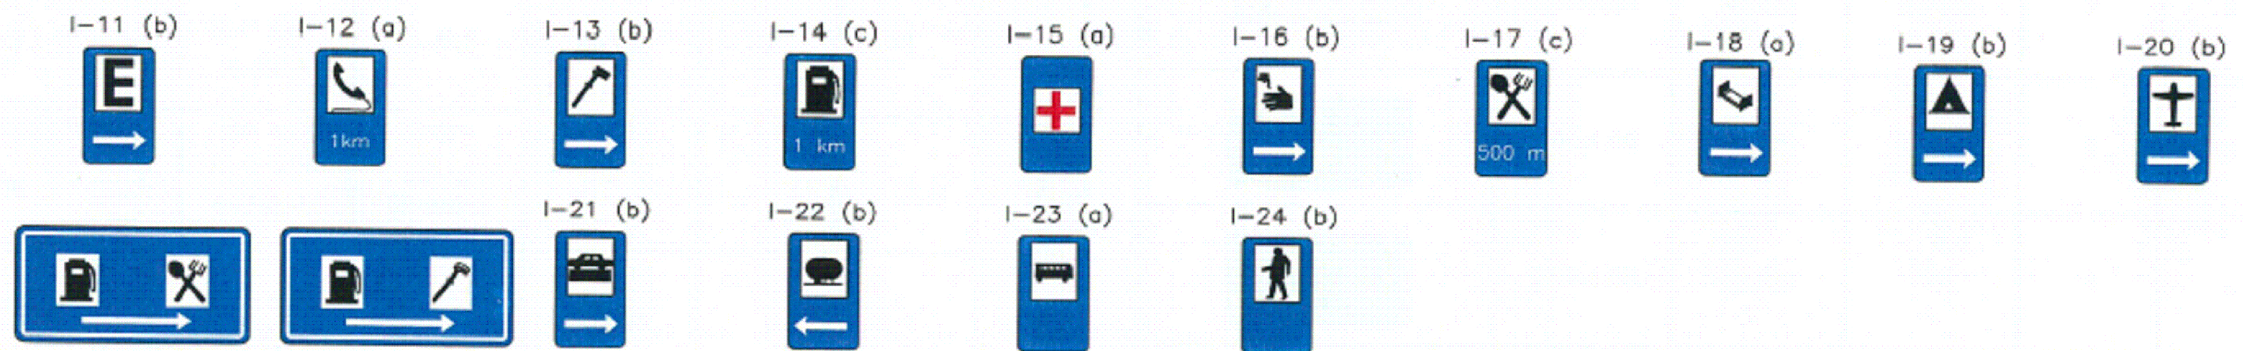

EDUCATIVAS

