
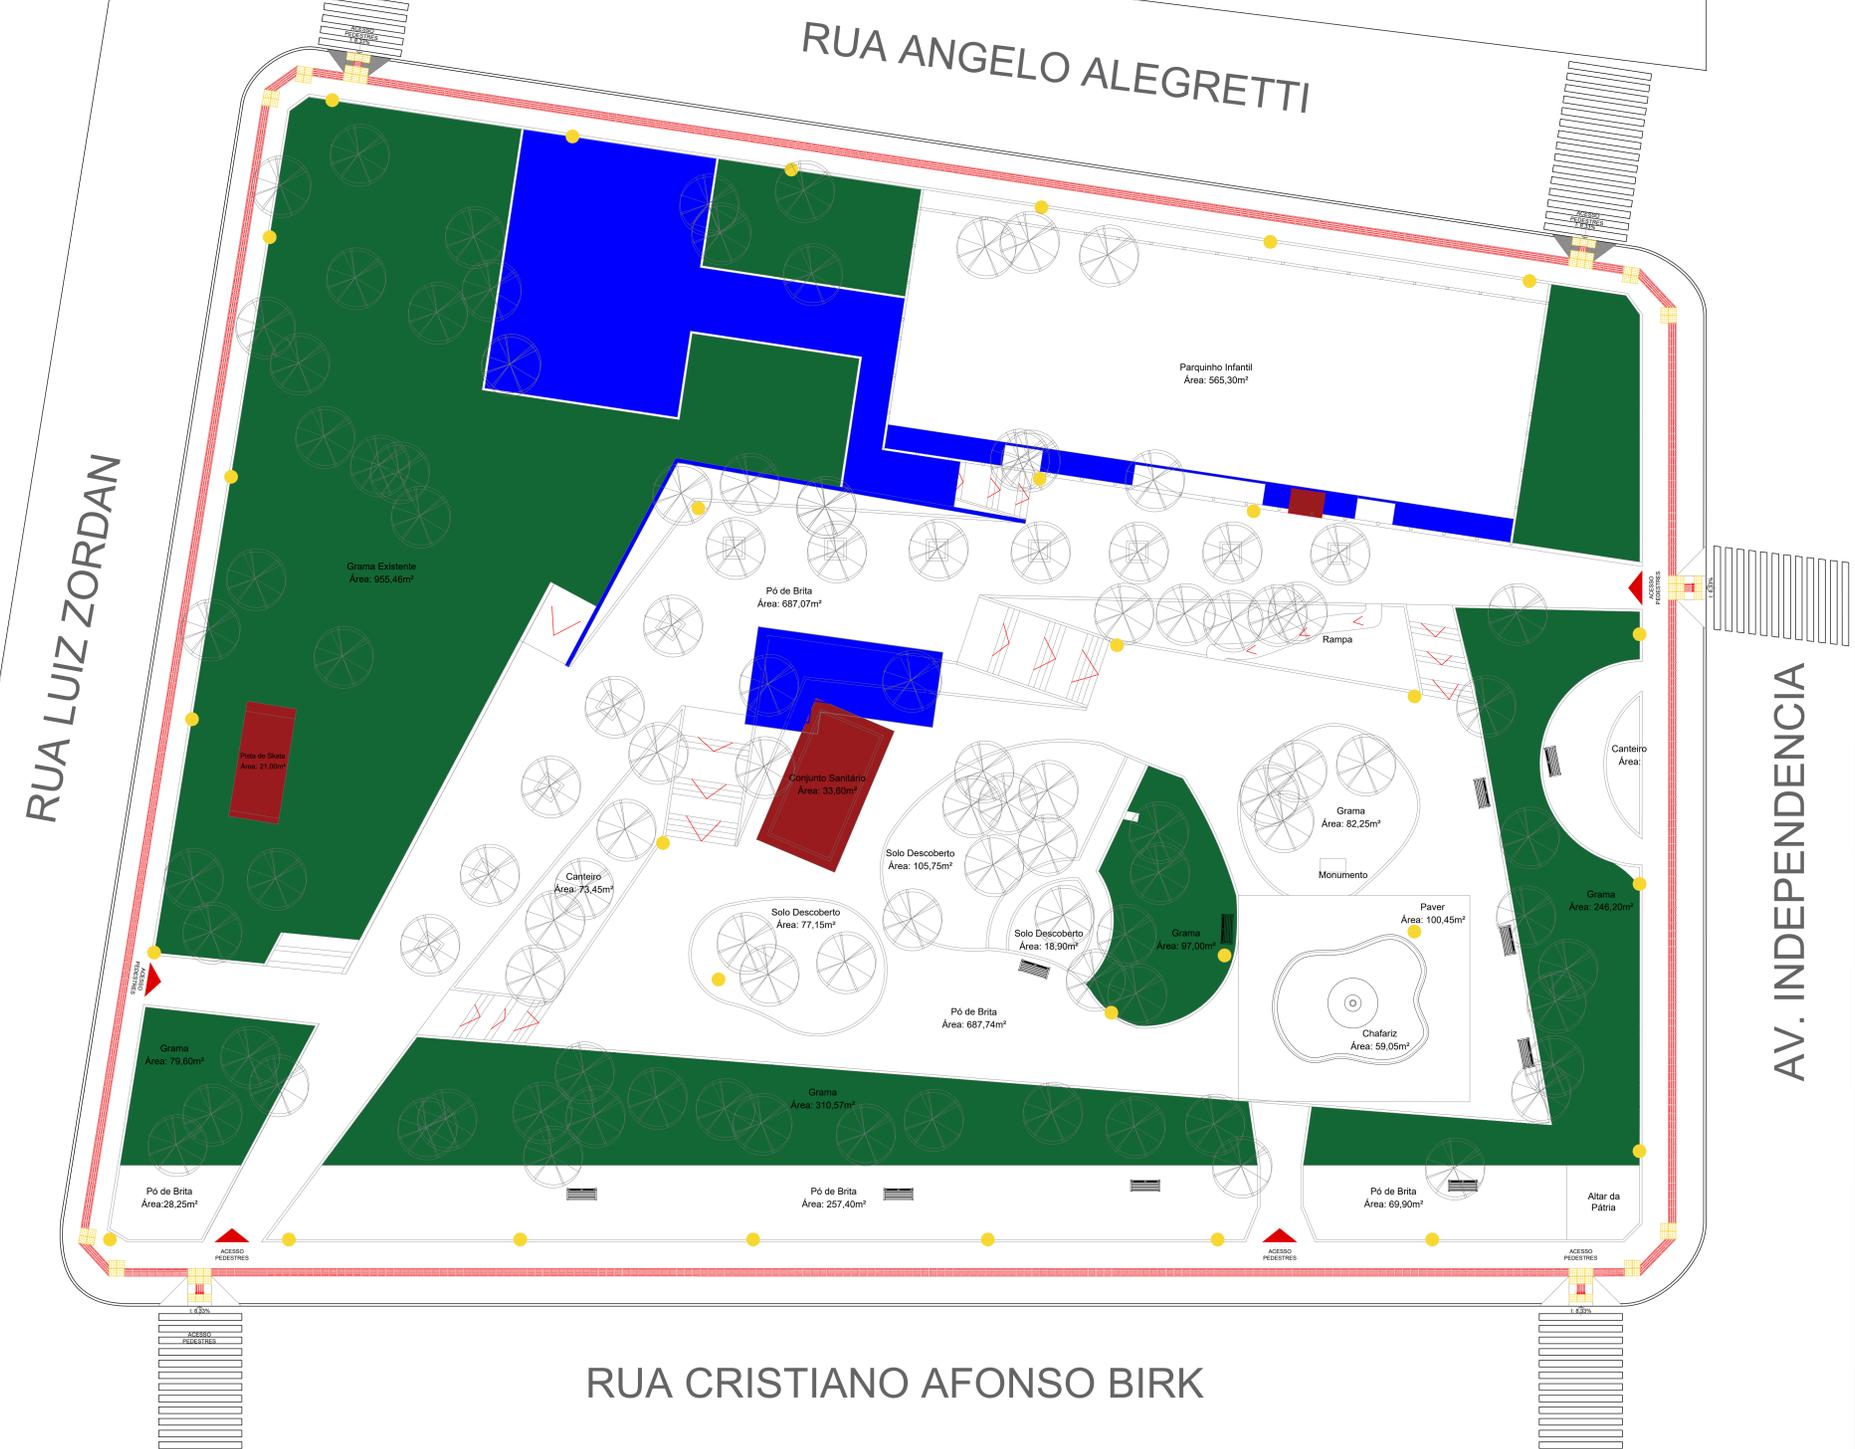


LEGENDA:

- Demolir
- Construir

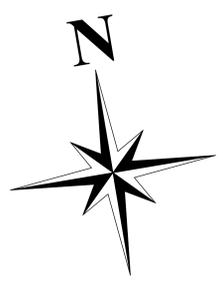

RUA LUIZ ZORDAN

RUA ANGELO ALEGRETTI

RUA CRISTIANO AFONSO BIRK

AV. INDEPENDENCIA

Obra/Local: PROJETO ARQUITETÔNICO PARA REMODELAÇÃO, REVITALIZAÇÃO E MELHORIAS DA PRAÇA IZIDORO JOSÉ BRANCHER Praça Izidoro José Brancher, Avenida Independência, Viadutos/RS			
Data: Abril/2025	Referência: LEVANTAMENTO ARQUITETÔNICO Demolir e Construir	Área Total: 6.737,20m²	Prancha: 02/08
Contratante:		Responsável Técnico:	
Município de Viadutos		Eng. & Urb. Márcio Antonio Kowalski CAU: A270499/5	