




CAPEAMENTO ASFÁLTICO



– PRANCHAS DO PROJETO –

CLIENTE: PREFEITURA MUNICIPAL DE VIADUTOS - RS (CNPJ: 87.603.352/0001-09)

LOCAL: RUA DARCI BRANCHER TRECHO II

VIADUTOS - RS
MARÇO /2025

 

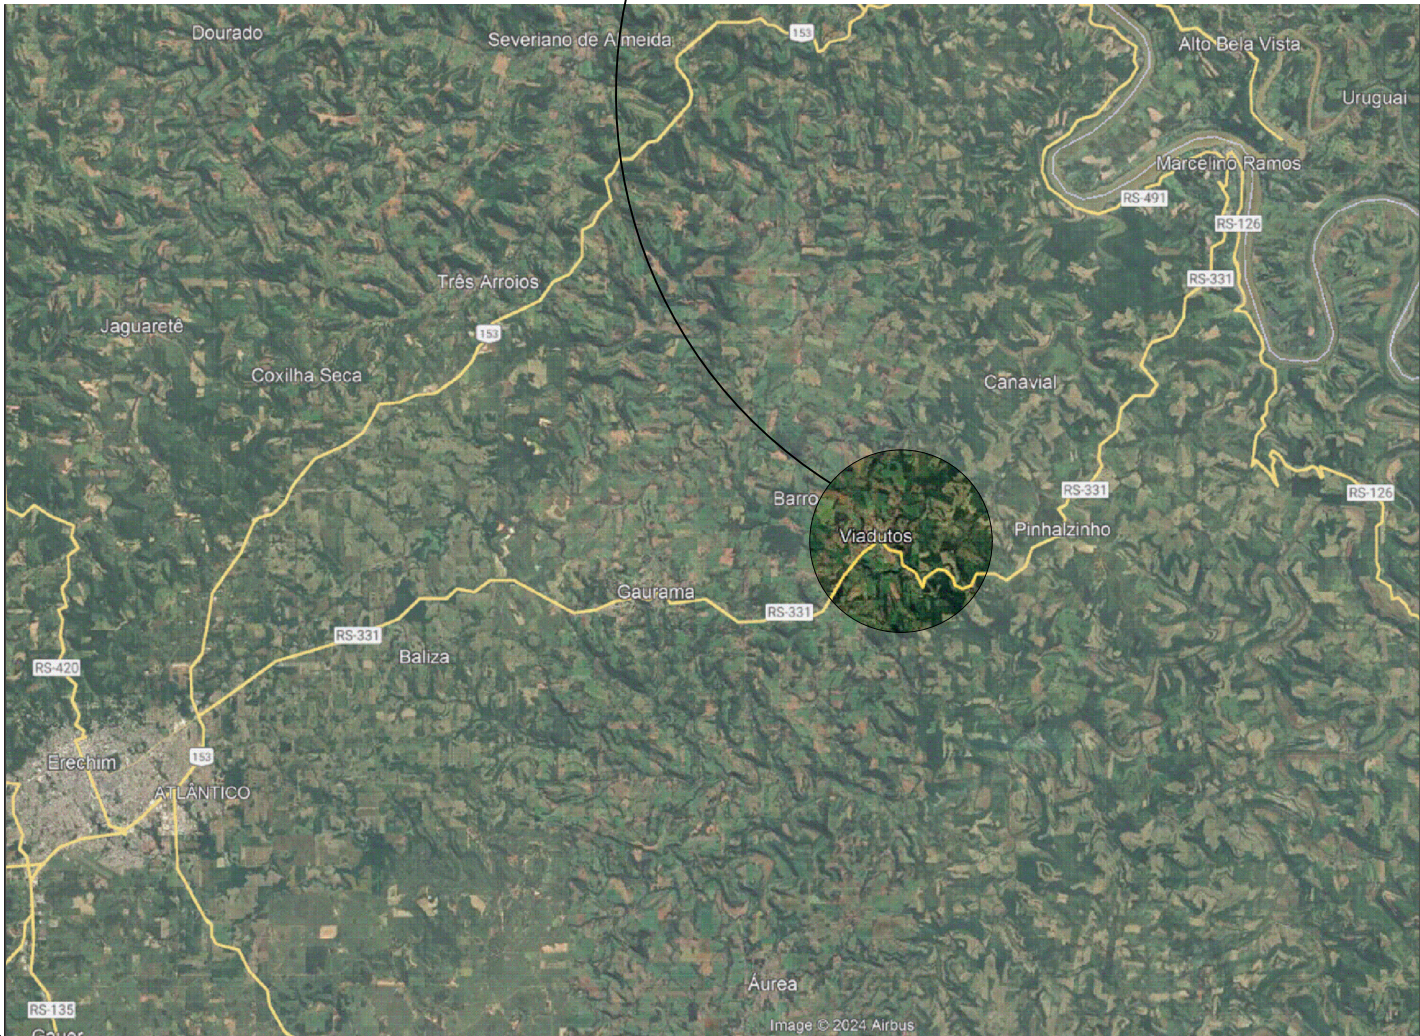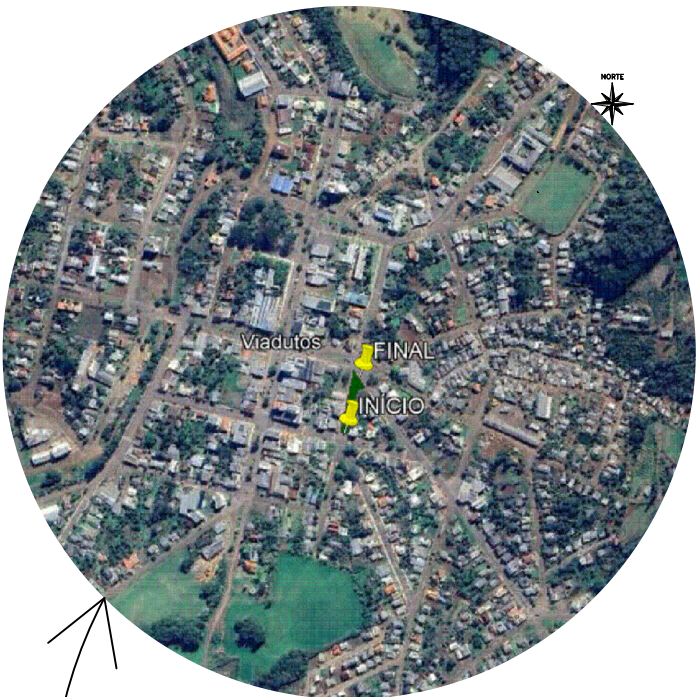

COORDENADAS RUA DARCI BRANCHER TRECHO II		
	LATITUDE	LONGITUDE
INICIO	27°34'19,86"S	52°1'11,56"O
FINAL	27°34'17,03"S	52°1'10,80"O

L.CAD

SERVIÇOS DE ENGENHARIA

Av. Borges de Medeiros, 615 - Sala 104
Getúlio Vargas - RS - CEP 99900-000
Fone: 54-3341 3753

Resp. Técnico :

Cliente:

Projeto :

Lauson Serafini

Data :

MARÇO-25

Desenho:

Adriano/Luiz

Escala :

1:1000

Aprovação:

Lauson Serafini

Revisão :

00

Prancha :

SIT-LOC-01

Resp. Técnico :

Eng. Civil Lauson Serafini

CREA/RS 123168-D

Cliente:

Prefeitura Municipal de Viadutos - RS

CNPJ: 87.613.352/0001-09

Obra/Serviço :

Capeamento Asfáltico

Local :

RUA DARCI BRANCHER TRECHO II

Conteúdo:



SITUAÇÃO E LOCALIZAÇÃO

LEGENDA

CURVAS DE NIVEIS (MESTRES)

CURVAS DE NIVEIS (INTERMEDIÁRIAS)

PAVIMENTO ASFÁLTICO (EXISTENTE)

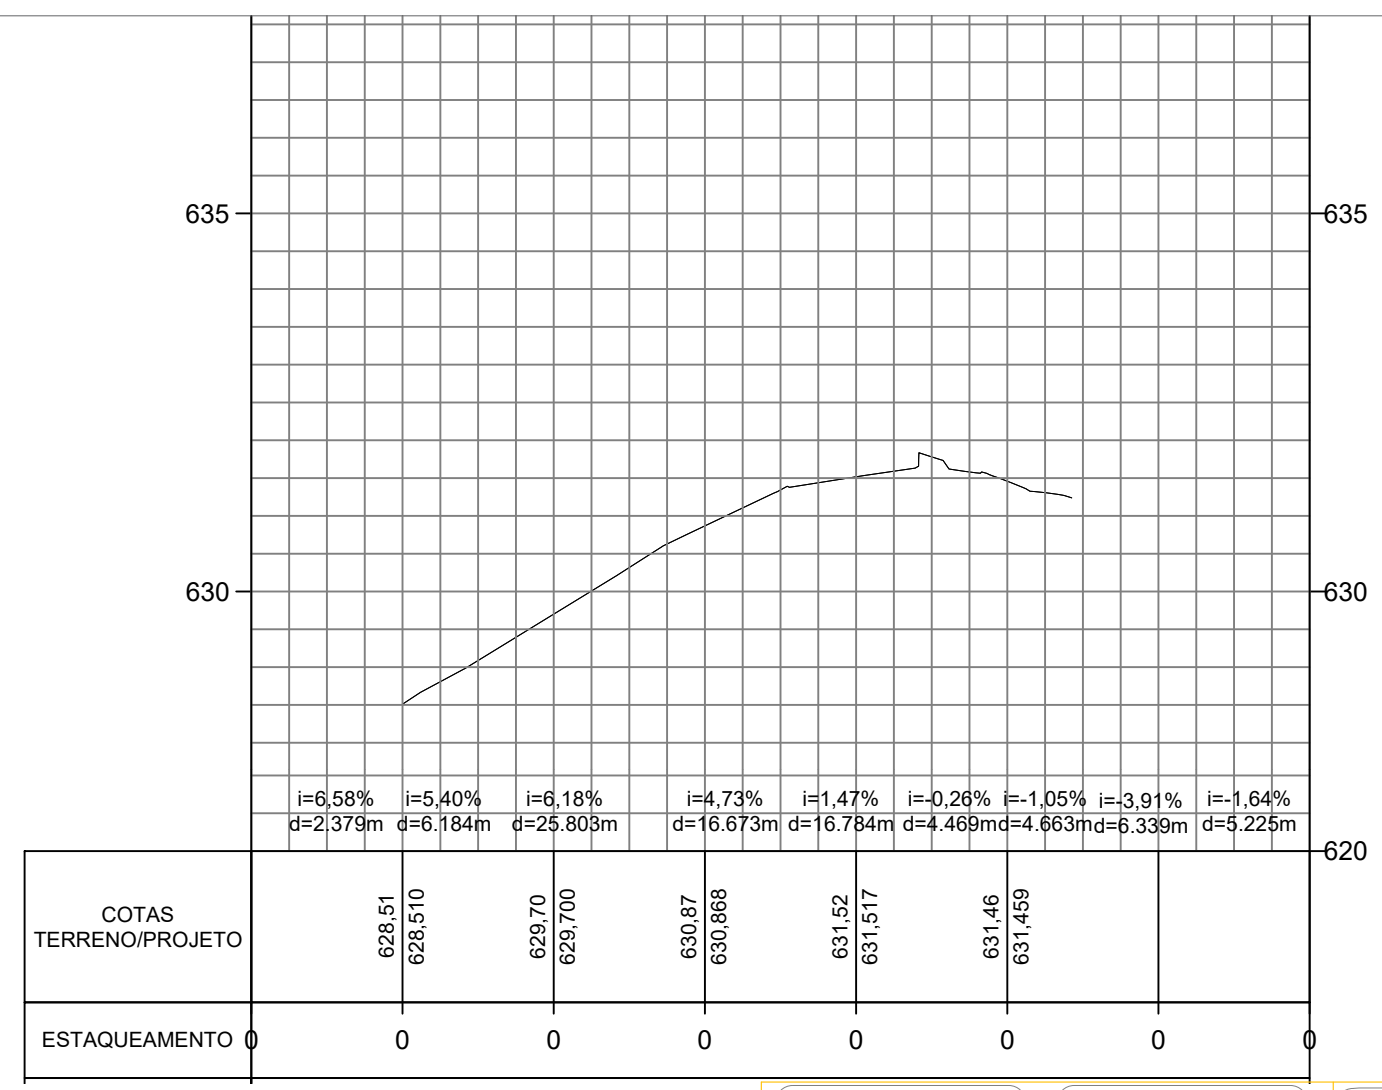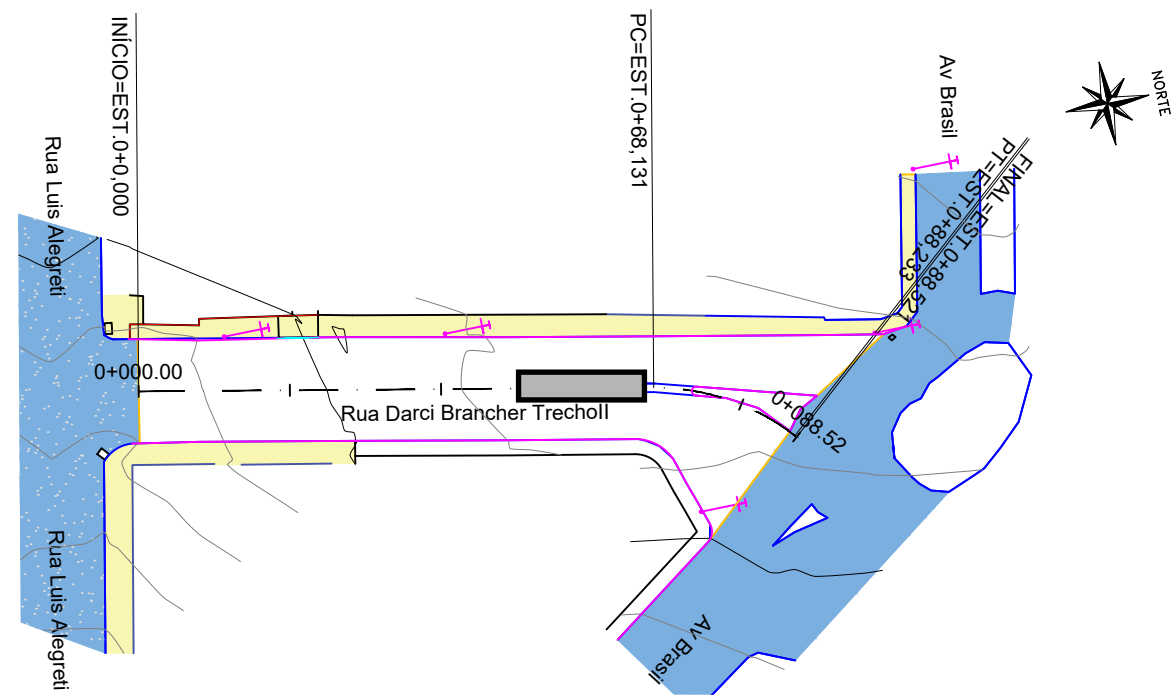

L.CAD

SERVIÇOS DE ENGENHARIA

Av. Borges de Medeiros, 615 - Sala 104

Getúlio Vargas - RS - CEP 99900-000

Fone: 54-3341 3753

Resp. Técnico :

Cliente:

Projeto :
Lauson Serafini

Data : MARÇO-25

Desenho:
Adriano/Luiz

Escala :
1:1000

Aprovação:
Lauson Serafini

Revisão :
00

Prancha :
GEO-01

Resp. Técnico :
Eng. Civil Lauson Serafini

CREA/RS 123168-D


Cliente:
Prefeitura Municipal de Viadutos - RS

CNPJ: 87.613.352/0001-09


Obra/Serviço :
Capeamento Asfáltico

Local :
RUA DARCI BRANCHER TRECHO II

Conteúdo:
PROJETO GEOMÉTRICO

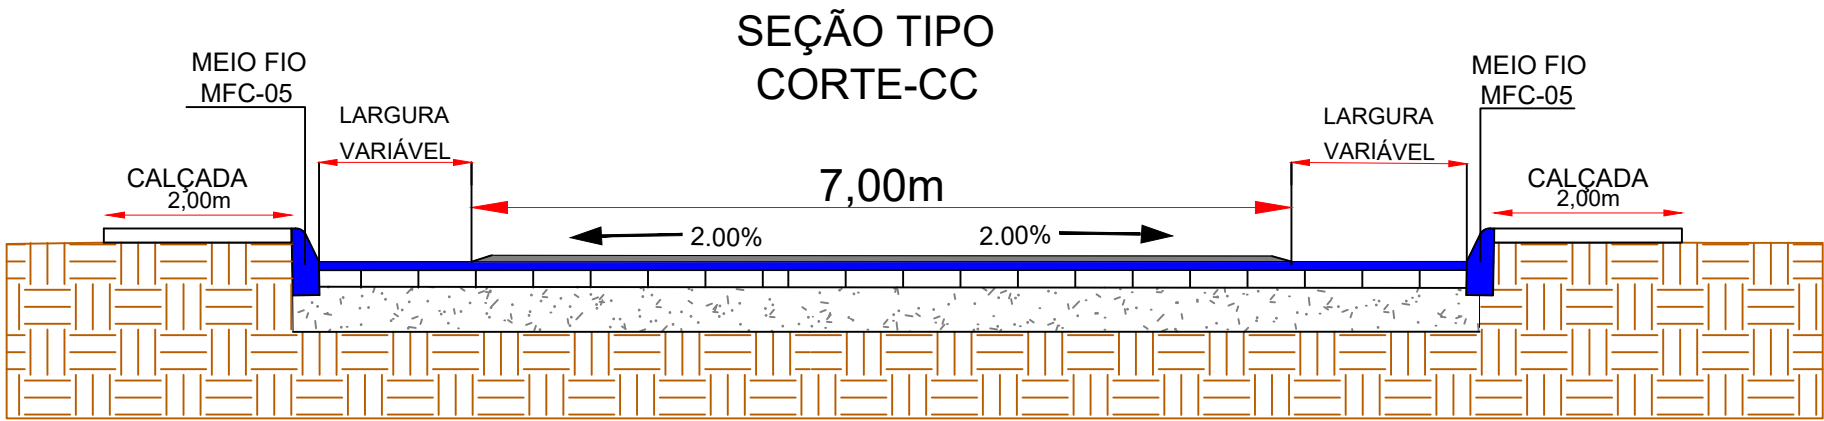

- Capa C.B.U.Q. $e=0,03m$
- Reperfilagem C.B.U.Q. $e=0,04m$
- Calçamento Existente
- Estrutura Existente

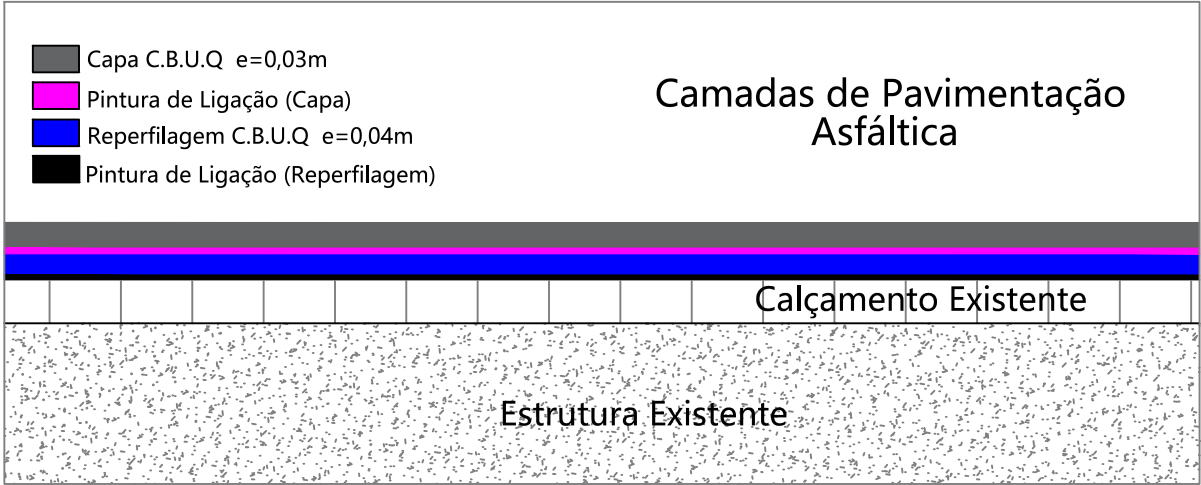

L.CAD
SERVIÇOS DE ENGENHARIA
Av. Borges de Medeiros, 615 - Sala 104
Getúlio Vargas - RS - CEP 99900-000
Fone: 54-3341 3753

Resp. Técnico :

Cliente:


Projeto : Lauson Serafini	Data : MARÇO-25	Resp. Técnico : Eng. Civil Lauson Serafini CREA/RS 123168-D
Desenho: Adriano/Luiz	Escala : S/E	Cliente: Prefeitura Municipal de Viadutos - RS CNPJ: 87.613.352/0001-09
Aprovação: Lauson Serafini	Revisão : 00 Prancha : ÚNICA	Obra/Serviço : Capeamento Asfáltico
		Local : RUA DARCI BRANCHER TRECHO II
		Conteúdo: SEÇÃO TIPO

LEGENDA

CAPA DE C.B.U.Q. (PROJETADO)

REPERFILAGEM (PROJETADO)

PAVIMENTO ASFÁLTICO (EXISTENTE)

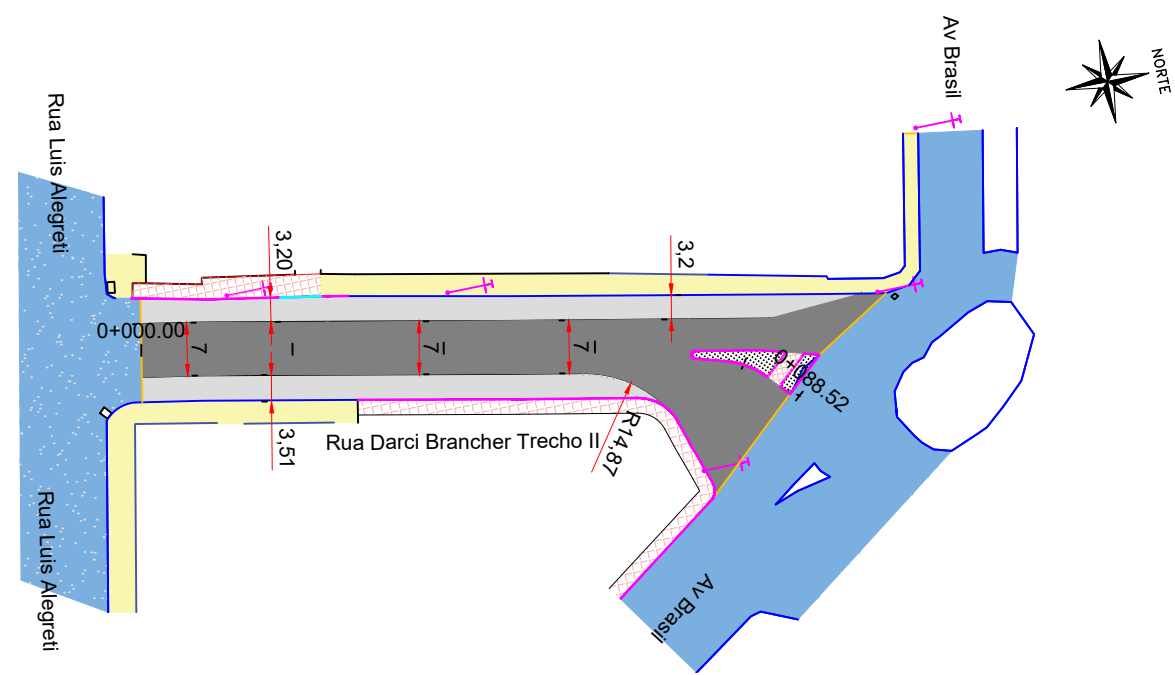

Quantitativo de Pavimento R. Darci Brancher Trecho II		
	m²	m³
Pintura de Ligação p/capa de Reperfilagem	1.314,20	-
Reperfilagem e=0,04m	1314,20	52,57
Pintura de Ligação p/capa de (c.b.u.q.)	798,31	-
Capa de (c.b.u.q) e=0,03	798,31	23,95
C.B.U.Q. - Faixas Elevadas	-	21,29
Pintura de Ligação- Faixas Elevadas	210,06	-

L.CAD
SERVIÇOS DE ENGENHARIA

Av. Borges de Medeiros, 615 - Sala 104
Getúlio Vargas - RS - CEP 99900-000
Fone: 54-3341 3753

Resp. Técnico :

Cliente:

Projeto :

Lauson Serafini

Data :

MAR-25

Desenho:

Adriano/Luiz

Escala :

1:1000

Aprovação:

Lauson Serafini

Revisão :
00

Prancha :
PAV-01

Resp. Técnico :

Eng. Civil Lauson Serafini

CREA/RS 123168-D

Cliente:

Prefeitura Municipal de Viadutos - RS

CNPJ: 87.613.352/0001-09

Obra/Serviço :

Capeamento Asfáltico

Local :


RUA DARCI BRANCHER TRECHO II

Conteúdo:


PROJETO DE PAVIMENTO

LEGENDA

- CAPA DE C.B.U.Q. (PROJETADO)
- REPERFILAGEM (PROJETADO)
- CALÇADA (EXISTENTE)
- PAVIMENTO ASFÁLTICO (EXISTENTE)
- MEIO FIO MFC-05 (PROJETADO)
- MEIO FIO MFC-06 (PROJETADO)
- MURO (PROJETADO)
- CERCA (EXISTENTE)
- MURO (EXISTENTE)
- POSTE (EXISTENTE)

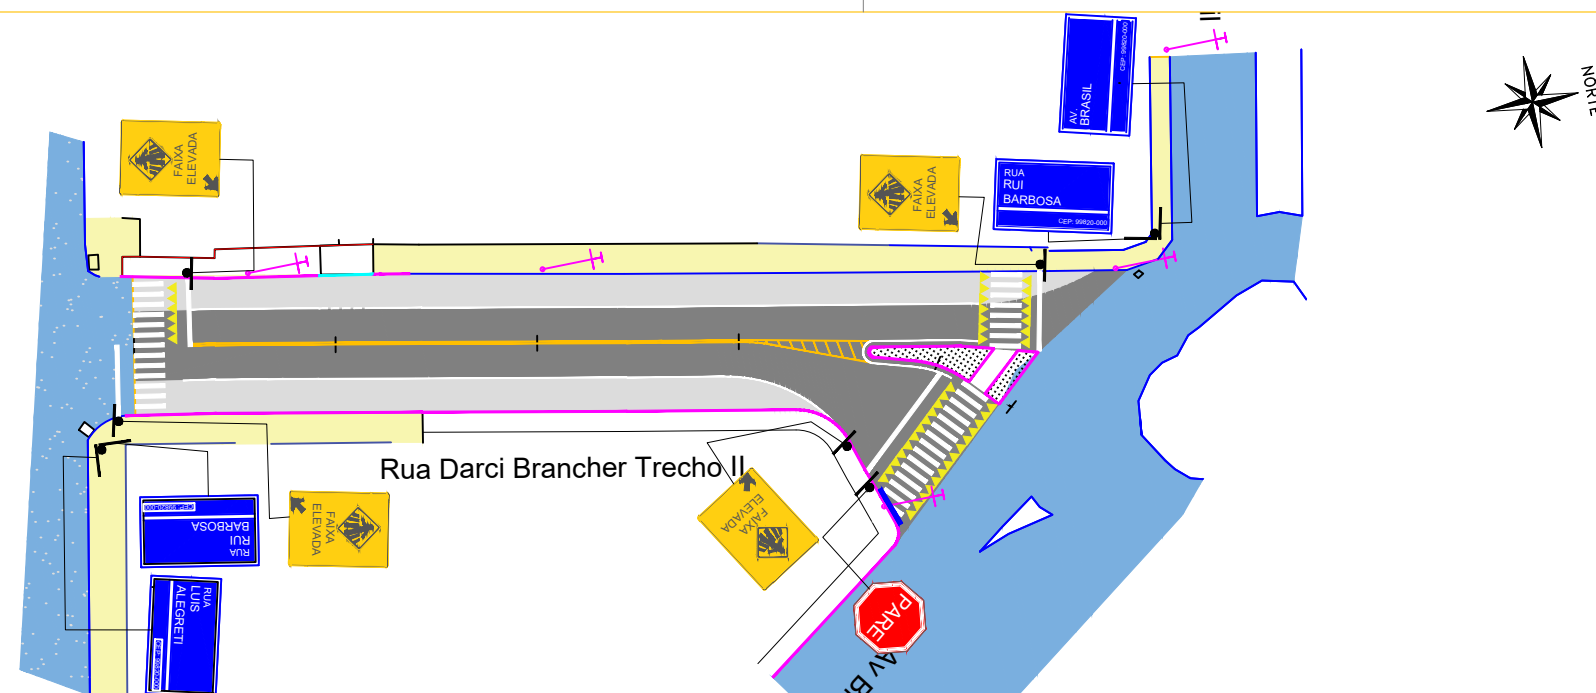



Linha de continuidade (LCO)

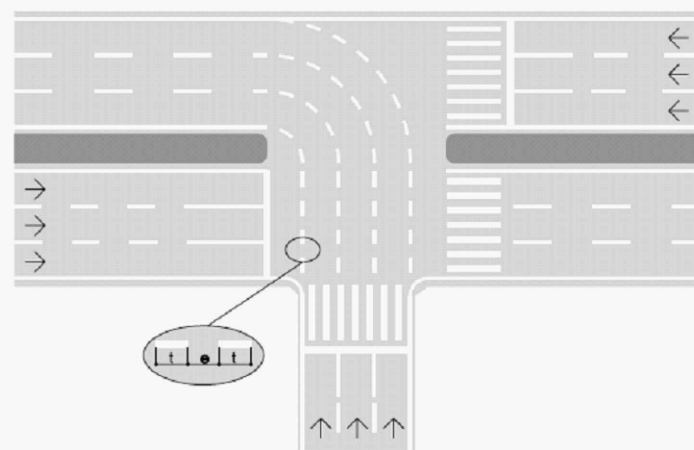

DETALHE DA PINTURA CONTÍNUA DO EIXO DA PISTA (LFO-3)

Sinalização Vertical R. Darci Brancher Trecho II				
SINAL	DIMENSÃO	NOME	QUANTIDADE	SUPORTE
	0,50X0,75m	Faixa Elevada de Pedestres	04	04
	L=0,25m	Parada Obrigatória	01	01
		Identificação de rua. Dimensão 25x40 CM. Atentar para a nomenclatura correta de cada rua	04	02

Linha de bordo (LBO)

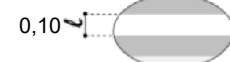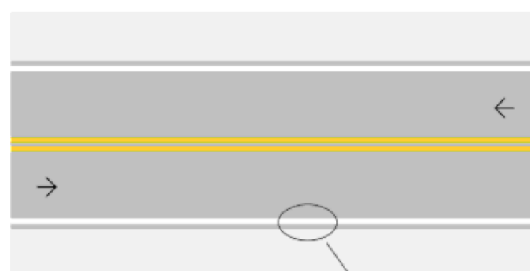

Sinalização Horizontal R. Darci Brancher Trecho II		
	m	m²
Faixa de Eixo Cor Amarela e=10cm	135,46	13,50
Faixa de Bordo + (LCO) e=10cm	166,26	16,70
Pinturas de Faixas Especiais	-	74,59
Canal Monobloco com Corpo e Grelha em Concreto Polímero	3,00	-

L.CAD
SERVIÇOS DE ENGENHARIA
Av. Borges de Medeiros, 615 - Sala 104
Getúlio Vargas - RS - CEP 99900-000
Fone: 54-3341 3753

Resp. Técnico :

Cliente:

.....

Projeto :
Lauson Serafini

Data :
MAR-25

Desenho:
Adriano/Luiz

Escala :
1:750

Aprovação:
Lauson Serafini

Revisão :
00
Prancha :
SIN-01

Resp. Técnico :
Eng. Civil Lauson Serafini CREA/RS 123168-D



Cliente: Prefeitura Municipal de Viadutos - RS CNPJ: 87.613.352/0001-09

Obra/Serviço :
Capeamento Asfáltico




Local :
RUA DARCI BRANCHER TRECHO II

Conteúdo:
PROJETO DE SINALIZAÇÃO

FAIXA DE SEGURANÇA ELEVADA COM CANALETA

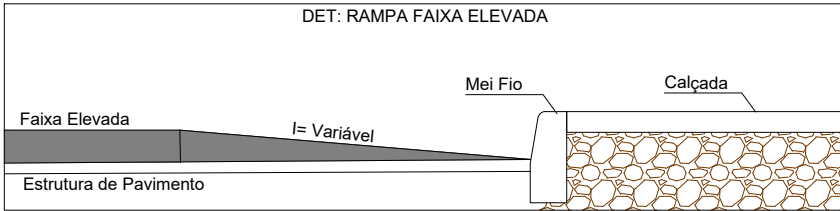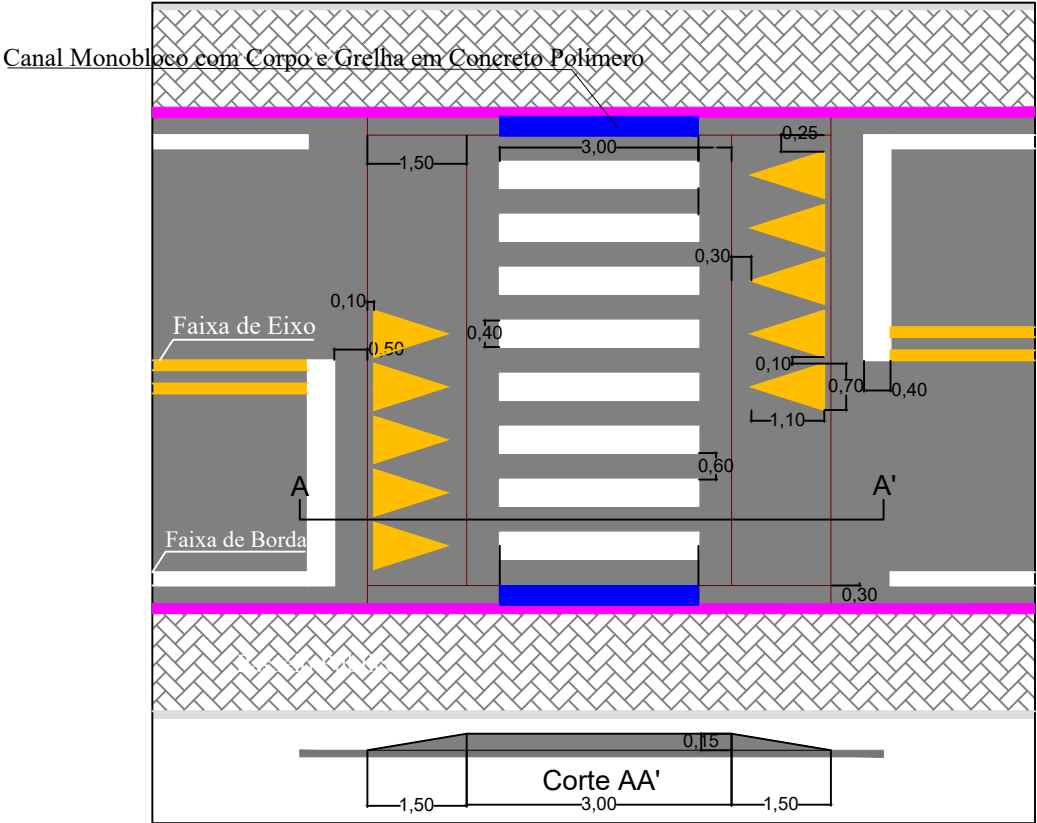

FAIXA DE SEGURANÇA ELEVADA
Detalhe

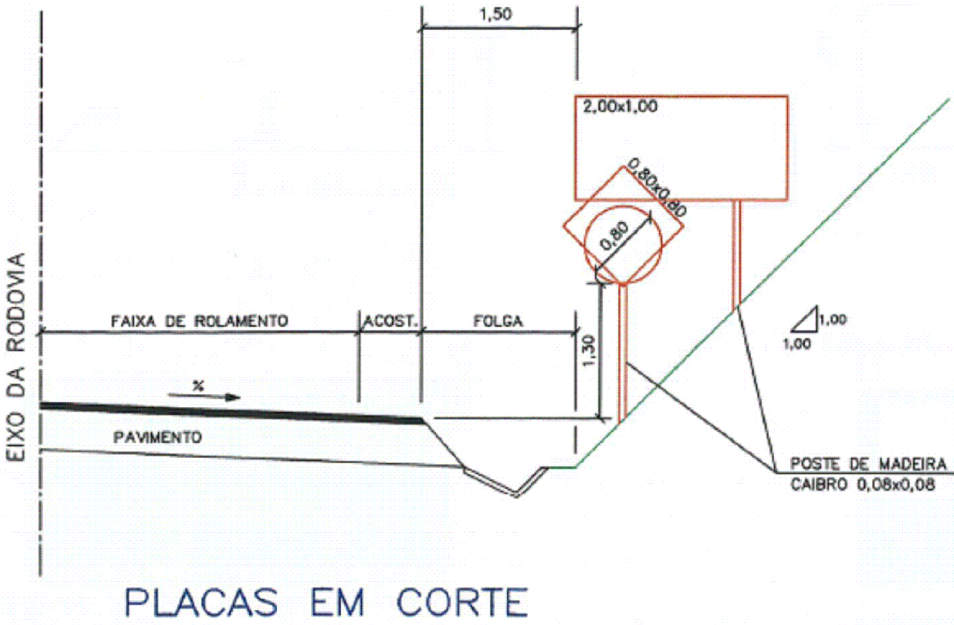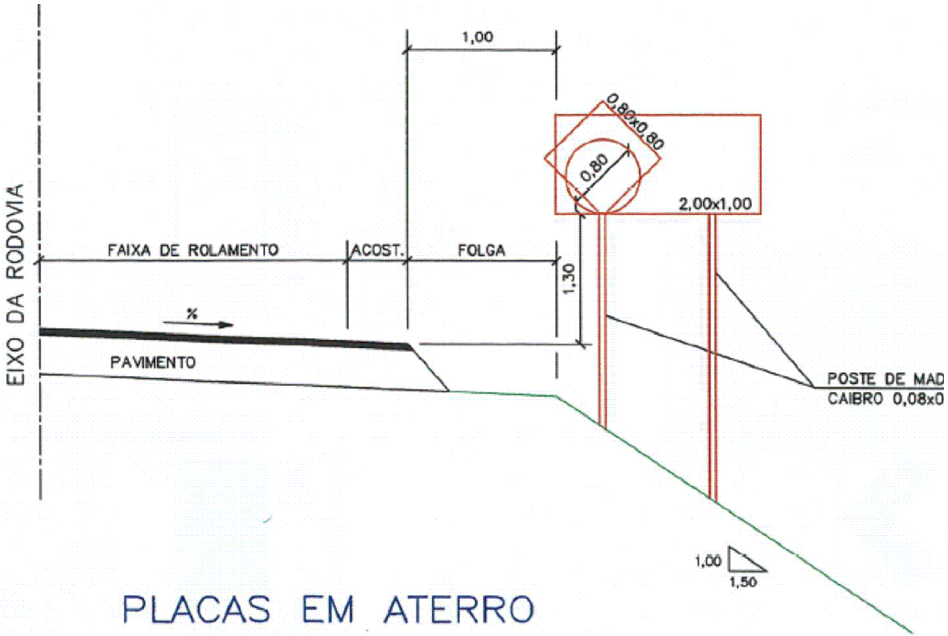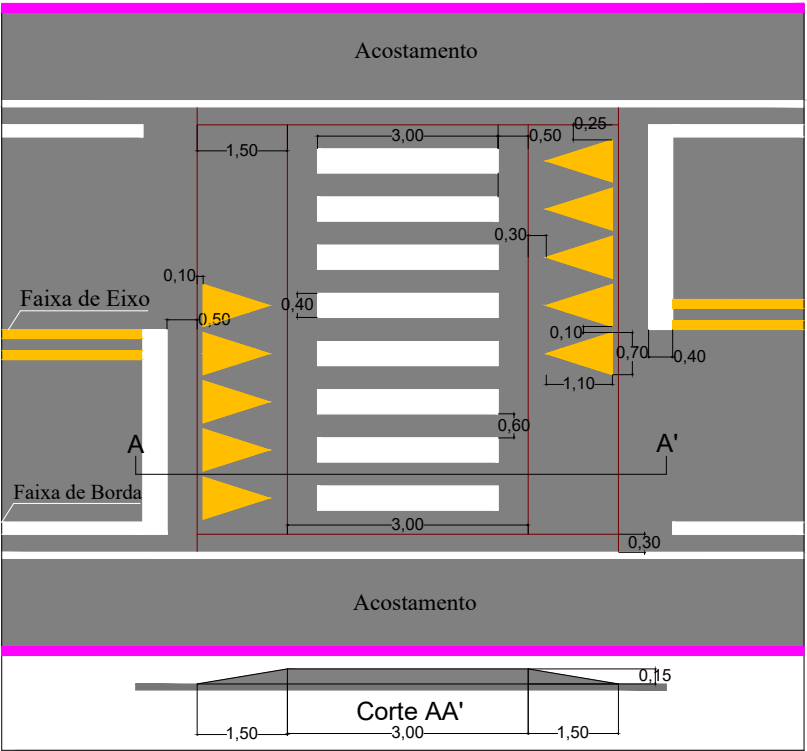

L.CAD
SERVIÇOS DE ENGENHARIA
Av. Borges de Medeiros, 615 - Sala 104
Getúlio Vargas - RS - CEP 99900-000
Fone: 54-3341 3753

Resp. Técnico :

Cliente:

Projeto :
Lauson Serafini

Data :
MAR-25

Desenho:
Adriano/Luiz

Escala :
1:1000

Aprovação:
Lauson Serafini

Revisão :
00
Prancha :
SIN-02

Resp. Técnico :
Eng. Civil Lauson Serafini CREA/RS 123168-D


Cliente: Prefeitura Municipal de Viadutos - RS CNPJ: 87.613.352/0001-09

Obra/Serviço :
Capeamento Asfáltico


Local :
RUA DARCI BRANCHER TRECHO II

Conteúdo:
PROJETO DE SINALIZAÇÃO


PLACA DE REGULAMENTAÇÃO
(CÓDIGO R-1)

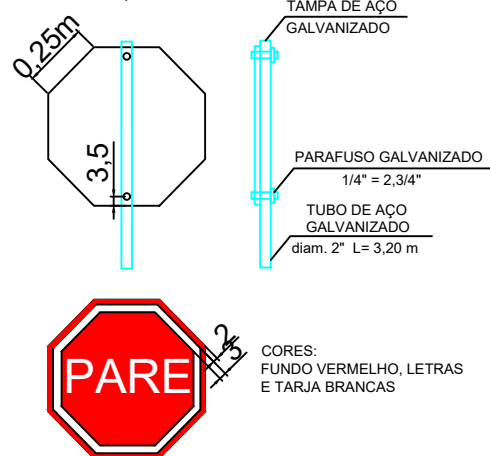





PLACA DE REGULAMENTAÇÃO
(CÓDIGO R-2)

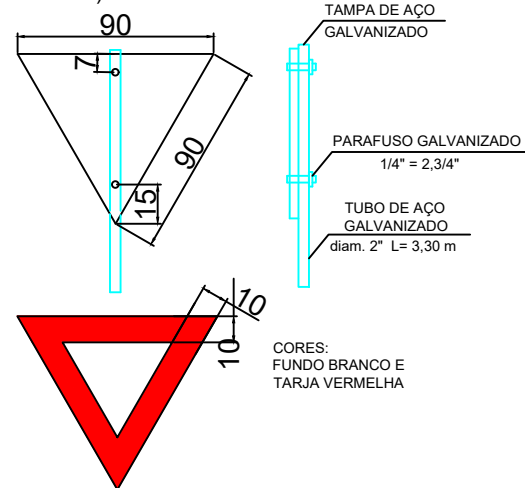




PLACA DE REGULAMENTAÇÃO
(CÓDIGOS R-3A R-31)

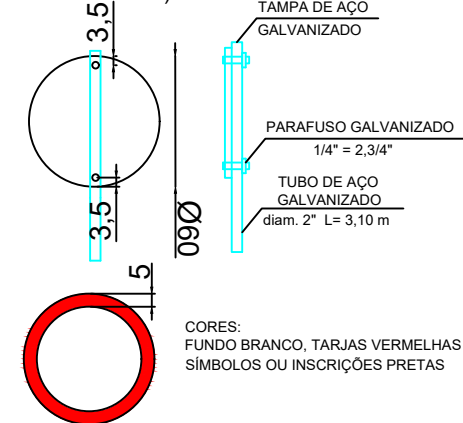

PLACA DE ADVERTÊNCIA
(CÓDIGOS A-1 A-44)

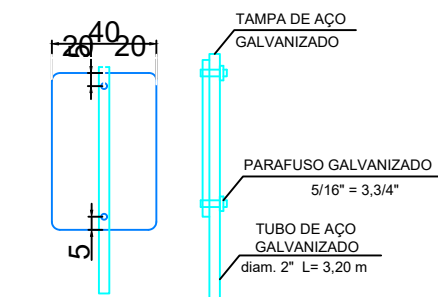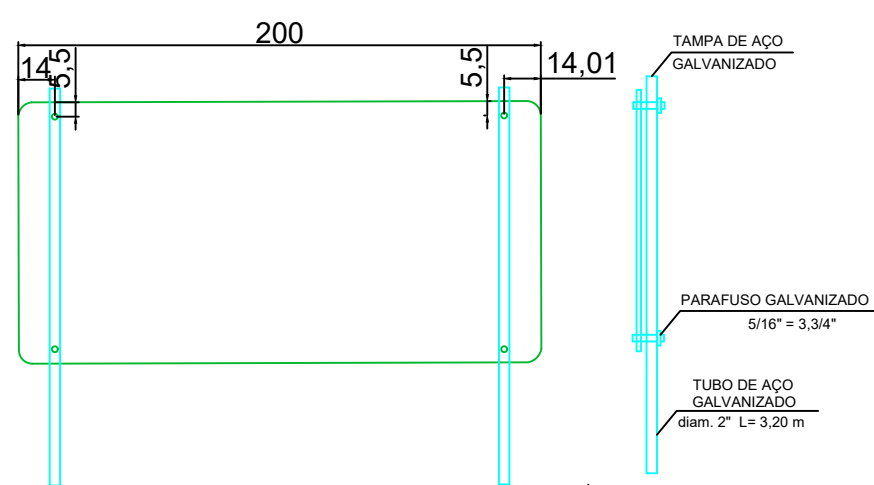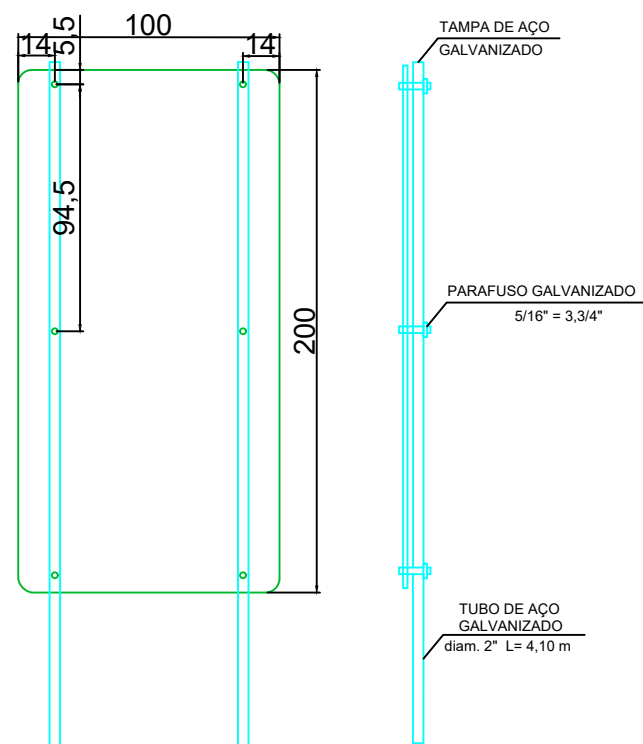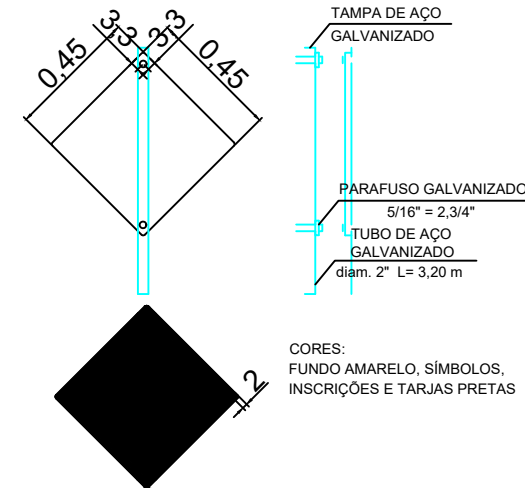

PLACA DE SERVIÇO AUXILIAR
(CÓDIGOS SA-23)

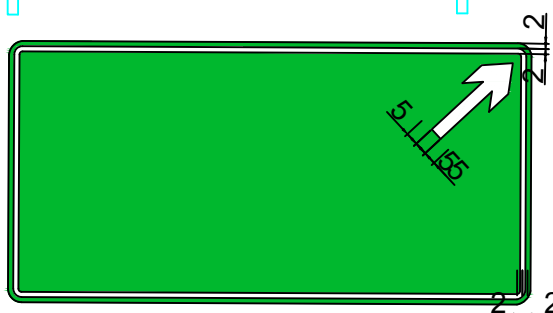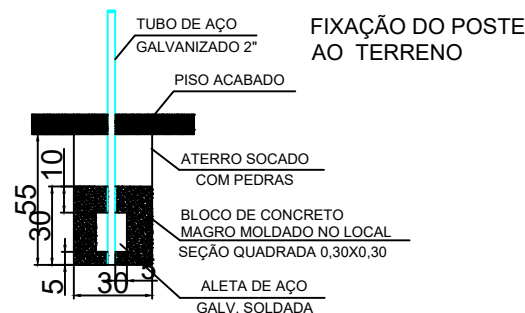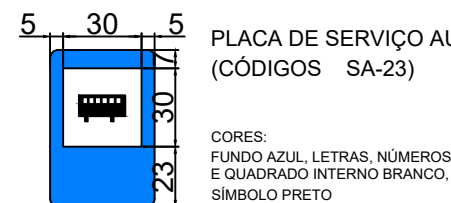

FUNDO VERDE, LETRAS, SETAS E TARJAS BRANCAS

PLACA DE INDICAÇÃO (CÓDIGO 1-A)


CORES: FUNDO VERDE, SÍMBOLOS, INSCRIÇÕES, TARJA BRANCA

PLACA DE INDICAÇÃO (CÓDIGO 1-B)

CORES: FUNDO VERDE, INSCRIÇÕES E TARJA BRANCAS, LOGOTIPO, SÍMBOLOS DE REGULAMENTAÇÃO E ADVERTÊNCIA NAS CORES RESPECTIVAS

PLACA DE EDUCAÇÃO (CÓDIGO E)

CORES: FUNDO BRANCO, INSCRIÇÕES E TARJA PRETA

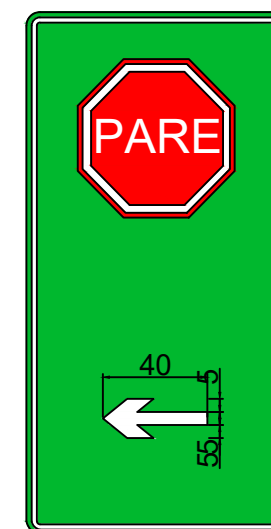

Resp. Técnico :

Cliente:

Projeto :
Lauson Serafini

Data :
MAR-25

Desenho:
Adriano/Luiz

Escala :
1:1000

Aprovação:
Lauson Serafini

Revisão :
00
Prancha :
SIN-03


Resp. Técnico :
Eng. Civil Lauson Serafini CREA/RS 123168-D

Cliente: Prefeitura Municipal de Viadutos - RS
CNPJ: 87.613.352/0001-09


Obra/Serviço :
Capeamento Asfáltico

Local :
RUA DARCI BRANCHER TRECHO II


Conteúdo:
PROJETO DE SINALIZAÇÃO

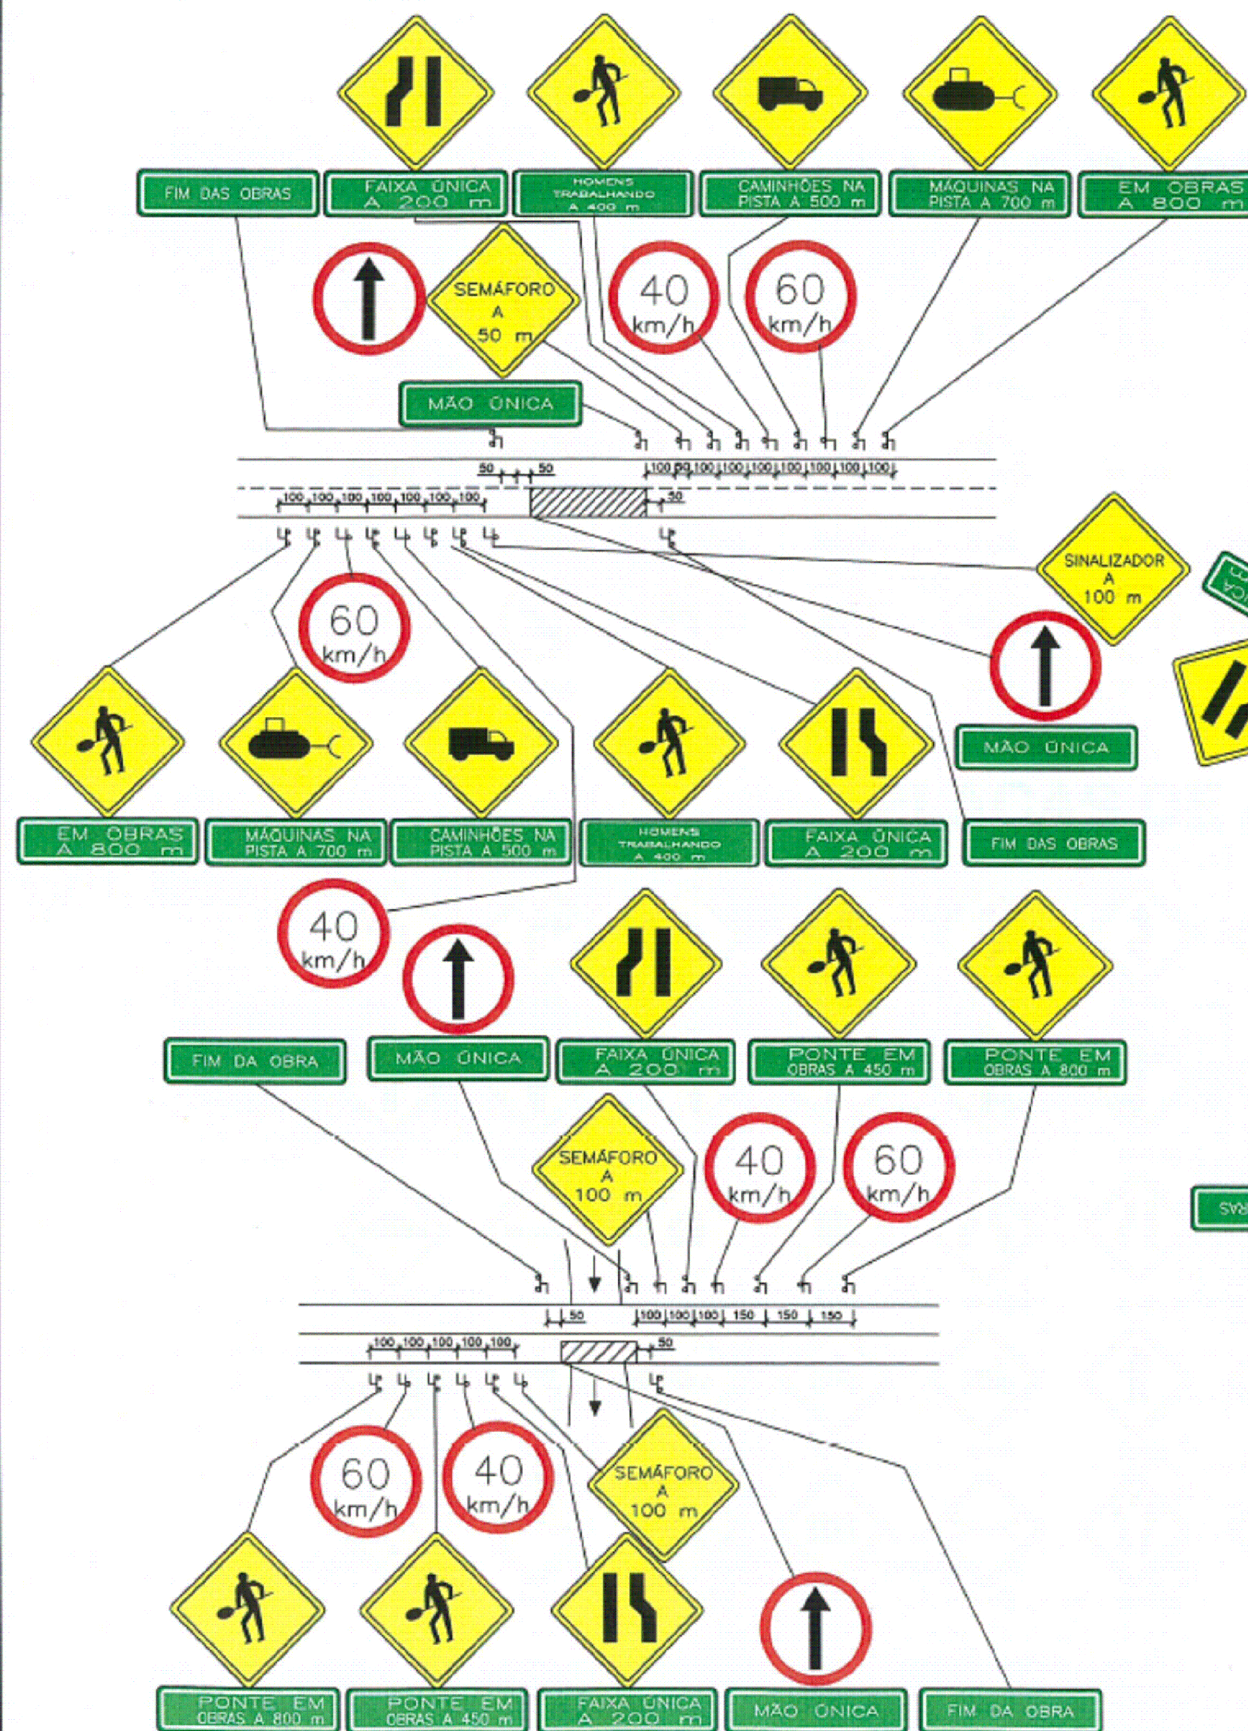

A) OBRAS EM MEIA-PISTA

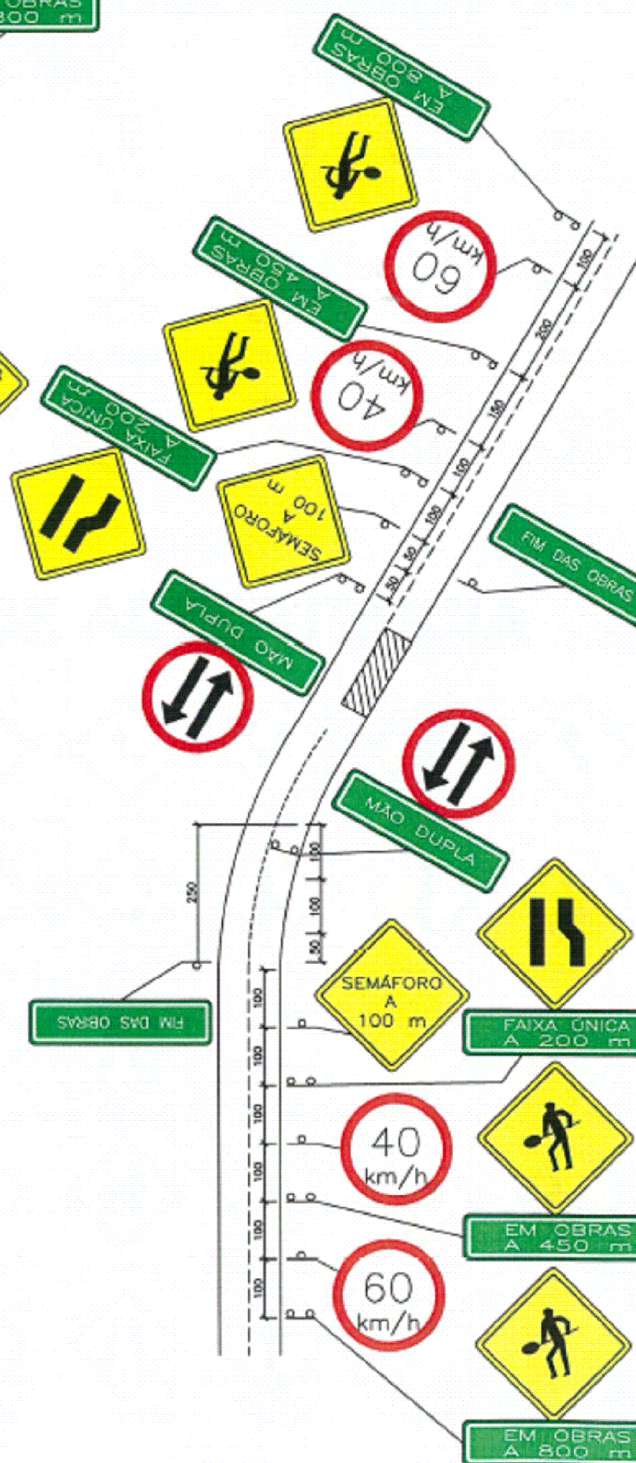

B) OBRAS NO ACOSTAMENTO

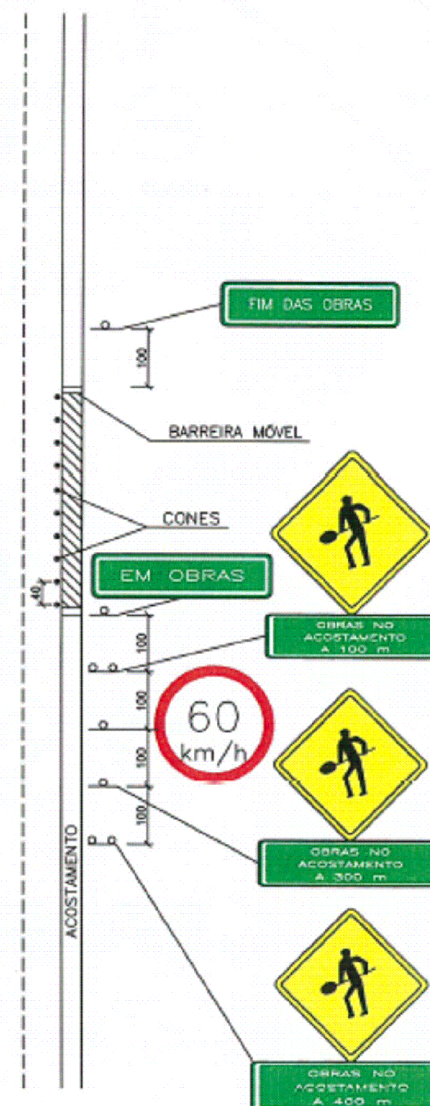

L.CAD
SERVIÇOS DE ENGENHARIA
Av. Borges de Medeiros, 615 - Sala 104
Getúlio Vargas - RS - CEP 99900-000
Fone: 54-3341 3753

Resp. Técnico :

Cliente:

Projeto :
Lauson Serafini

Data :
MAR-25

Desenho:
Adriano/Luiz

Escala :
1:1000

Aprovação:
Lauson Serafini

Revisão :
00
Prancha :
SIN-04

Resp. Técnico :
Eng. Civil Lauson Serafini CREA/RS 123168-D


Cliente: Prefeitura Municipal de Viadutos - RS CNPJ: 87.613.352/0001-09

Obra/Serviço :
Capeamento Asfáltico


Local :
RUA DARCI BRANCHER TRECHO II

Conteúdo:
PROJETO DE SINALIZAÇÃO

PLACAS DE REGULAMENTAÇÃO

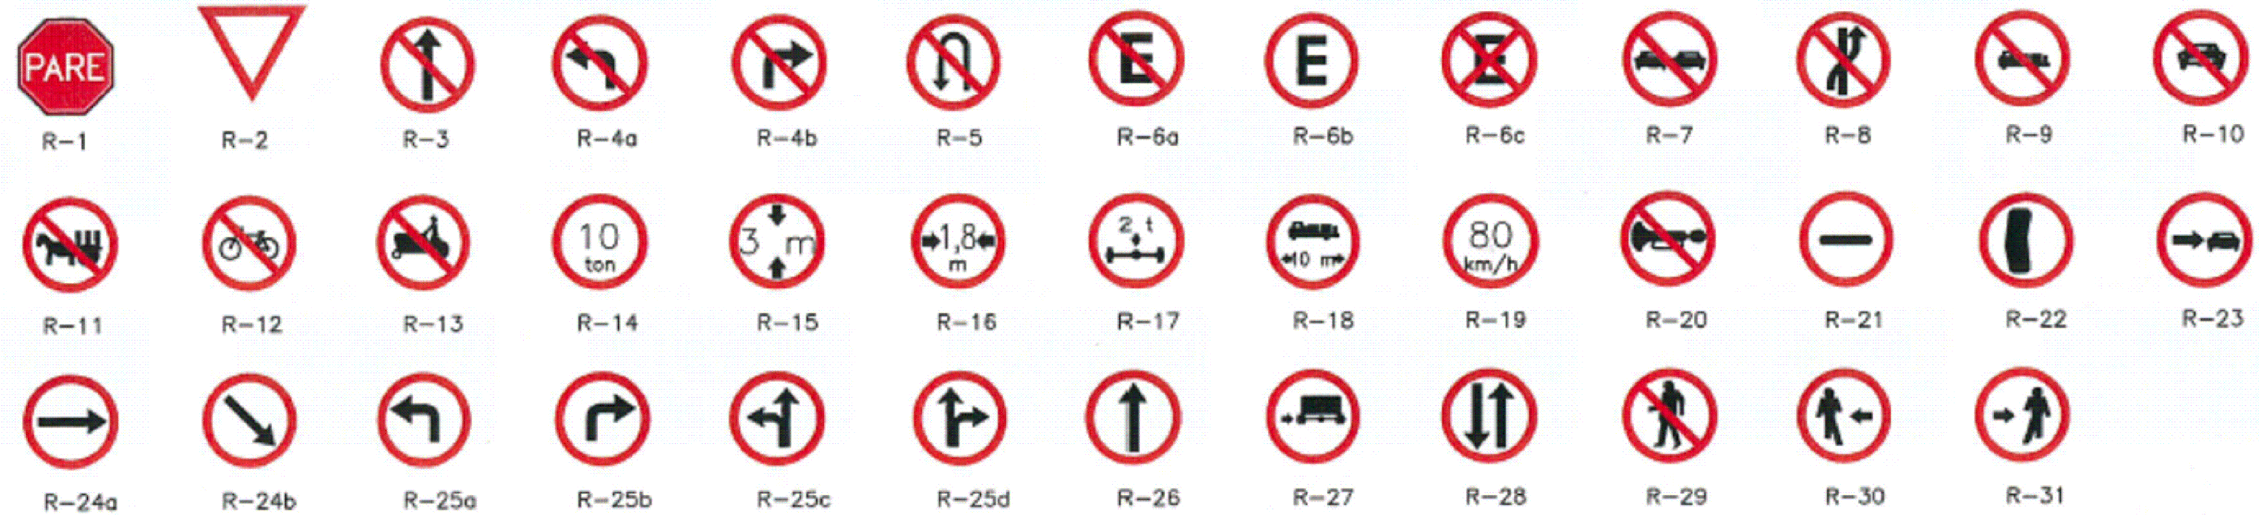

PLACAS DE ADVERTÊNCIA

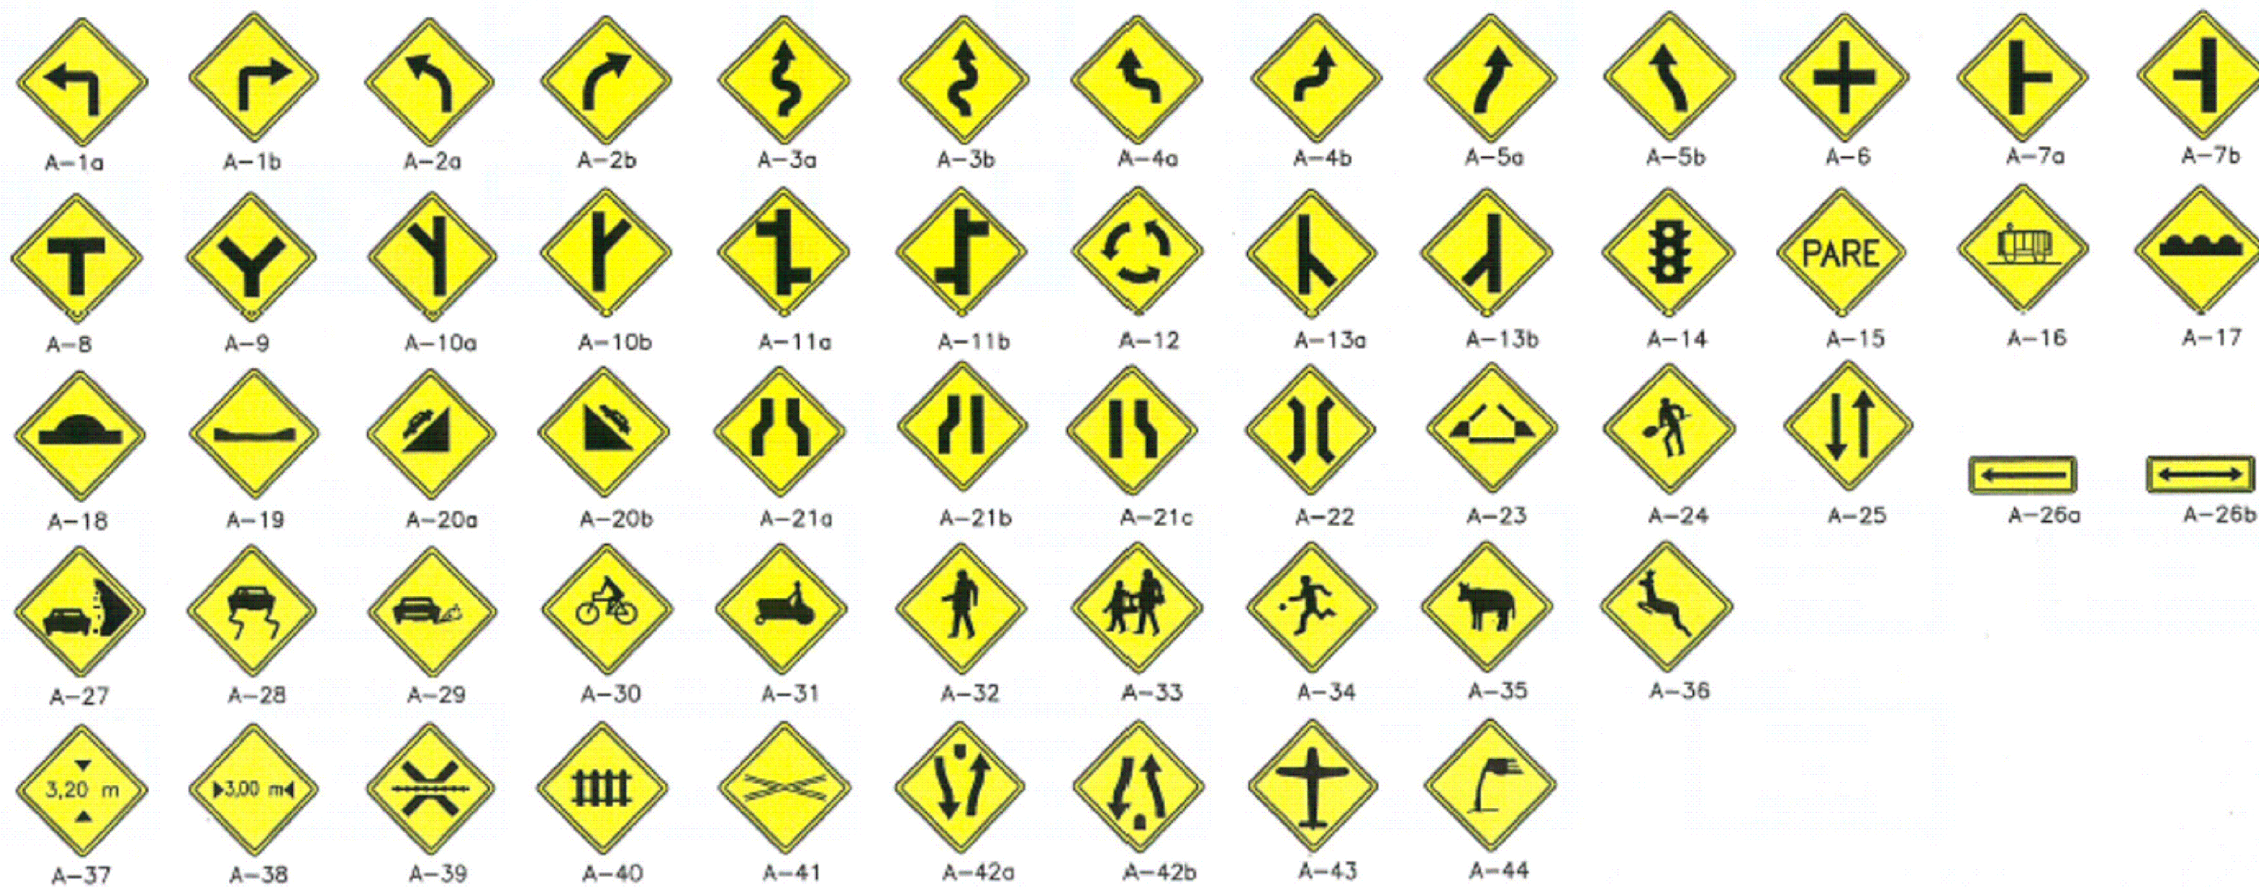

Resp. Técnico :

Cliente:

Projeto :
Lauson Serafini

Data :
MAR-25

Desenho:
Adriano/Luiz

Escala : 1:1000

Aprovação:

Lauson Serafini

Revisão : 00

Prancha : SIN-05

Resp. Técnico : Eng. Civil Lauson Serafini CREA/RS 123168-D


Cliente: Prefeitura Municipal de Viadutos - RS CNPJ: 87.613.352/0001-09

Obra/Serviço : **Capeamento Asfáltico**


Local : RUA DARCI BRANCHER TRECHO II

Conteúdo: PROJETO DE SINALIZAÇÃO

PLACAS DE INDICAÇÃO

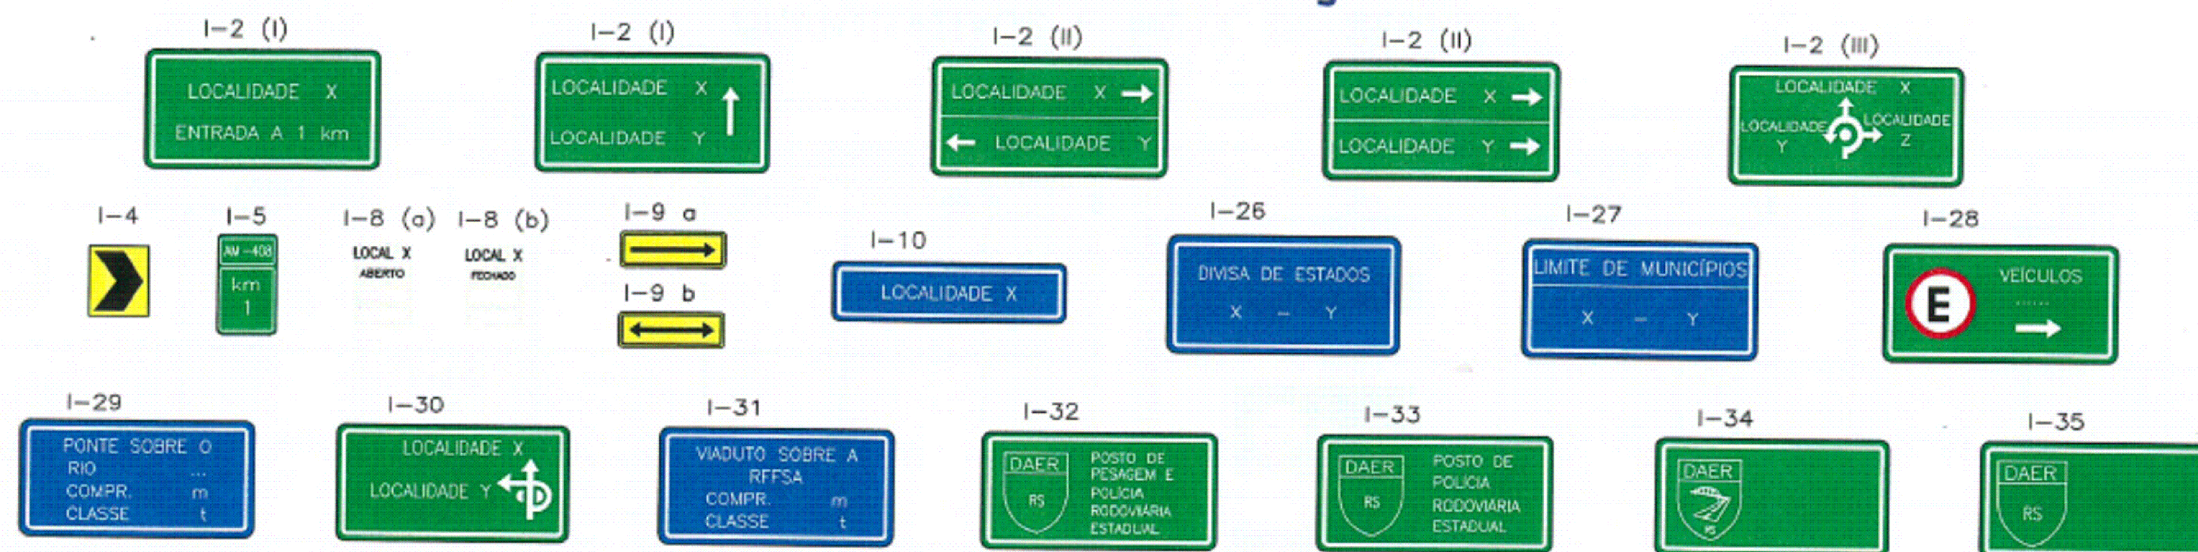

SERVIÇOS AUXILIARES

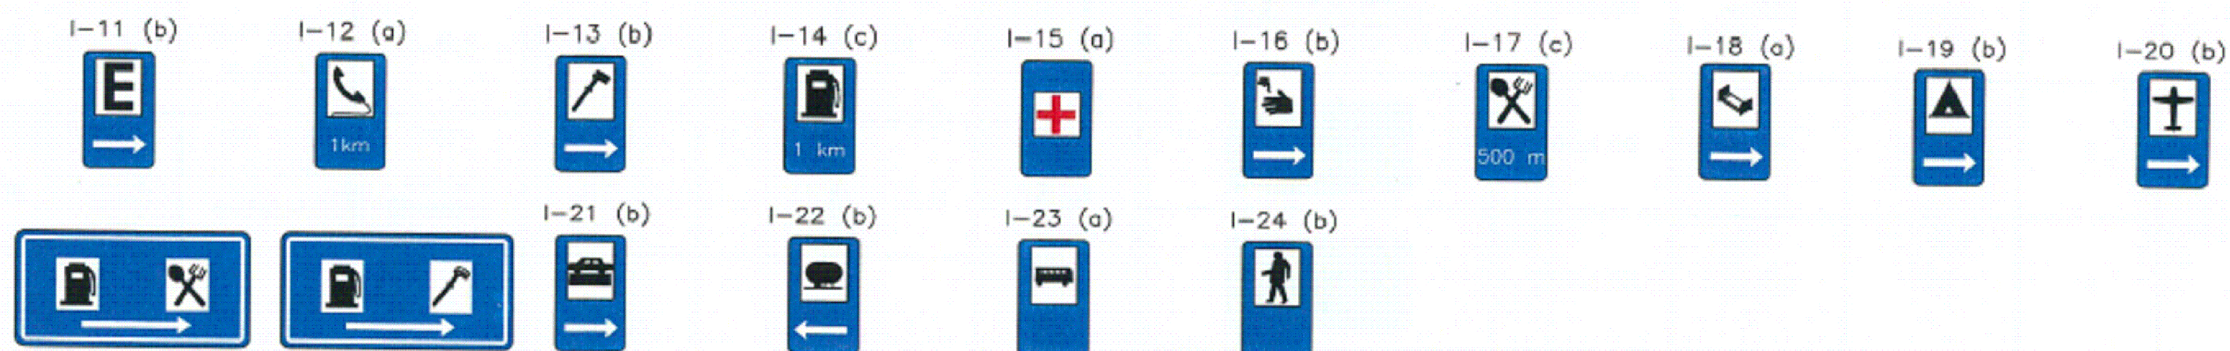

EDUCATIVAS

