
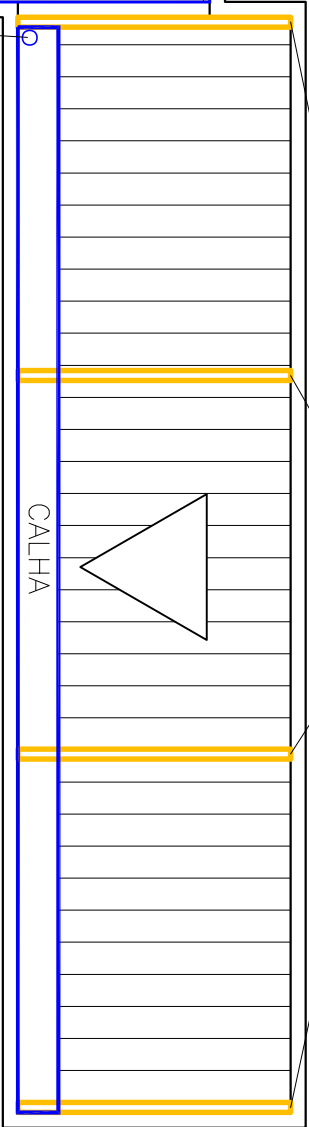


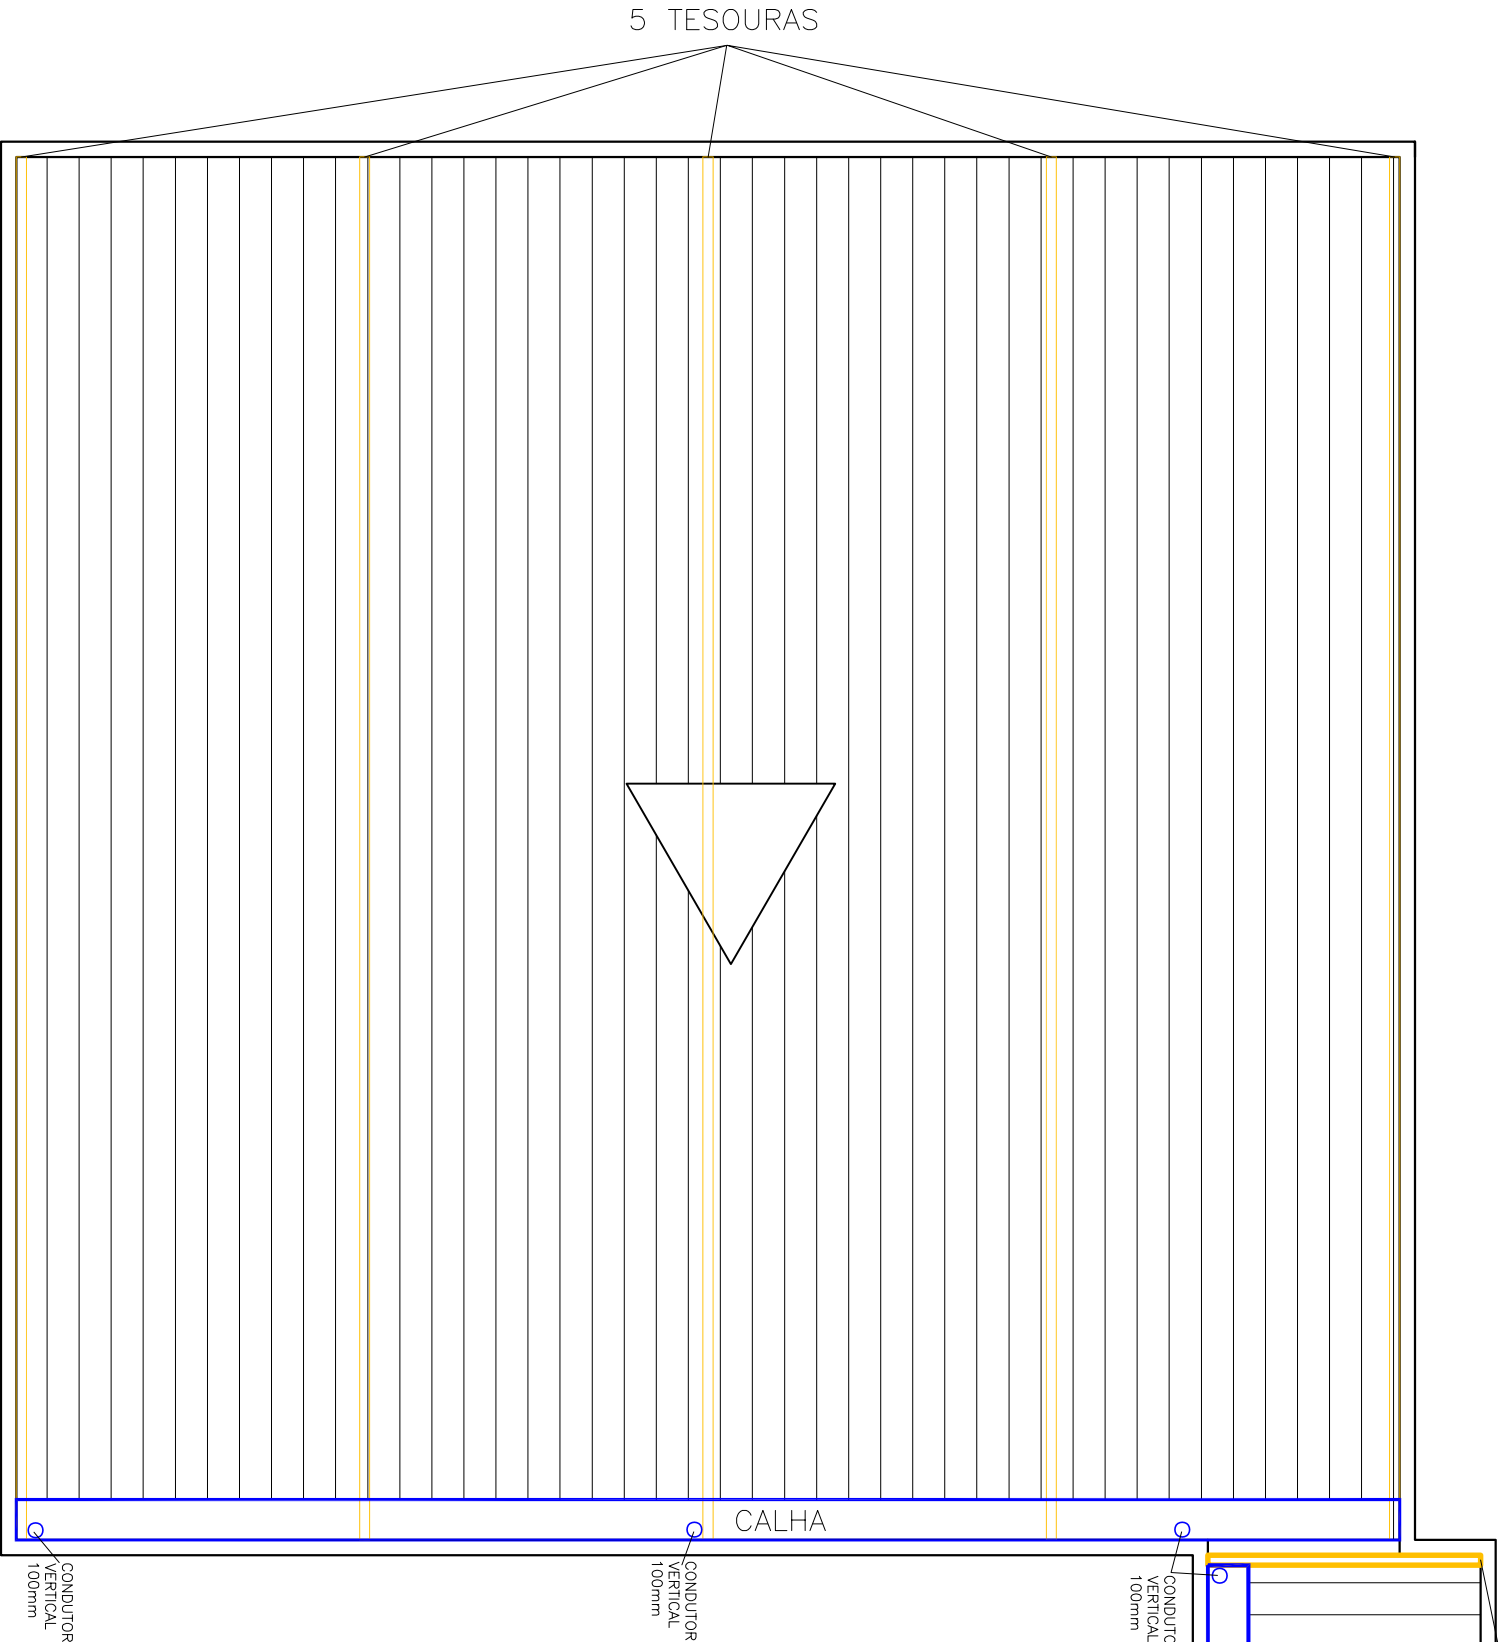

PLANTA TELHADO
CENTRO DE CONVÊNIA DO IDOSO

PREFEITURA MUNICIPAL DE VIADUTOS	
CENTRO DE CONVIVÊNCIA DO IDOSO DE VIADUTOS	
VISTA SUPERIOR TELHADO	
LOCAL.: LOTE URBANO Nº01, QUADRA Nº35, AVENIDA BRASIL, ESQ. RUA ANGELO BRANCHER, VIADUTOS - RS	
PROPRIETÁRIO : PREFEITURA MUNICIPAL DE VIADUTOS	
PREFEITO MUNICIPAL GIOVAN ANDRE SPEROTTO	
PRANCHA	
04	
DATA	
RESPONSÁVEL TÉCNICO : ENGº. CIVIL CRISTIANO ZORDAN CHIOCHETTA - CREA 120006	
FEV/2025	
ÁREA	
229,12m²	