


LEGENDA:

- Paver existente
- Paver a ser instalado
- Piso em concreto
- Piso de borracha EPDM
- Piso de Basalto irregular
- Área de grama

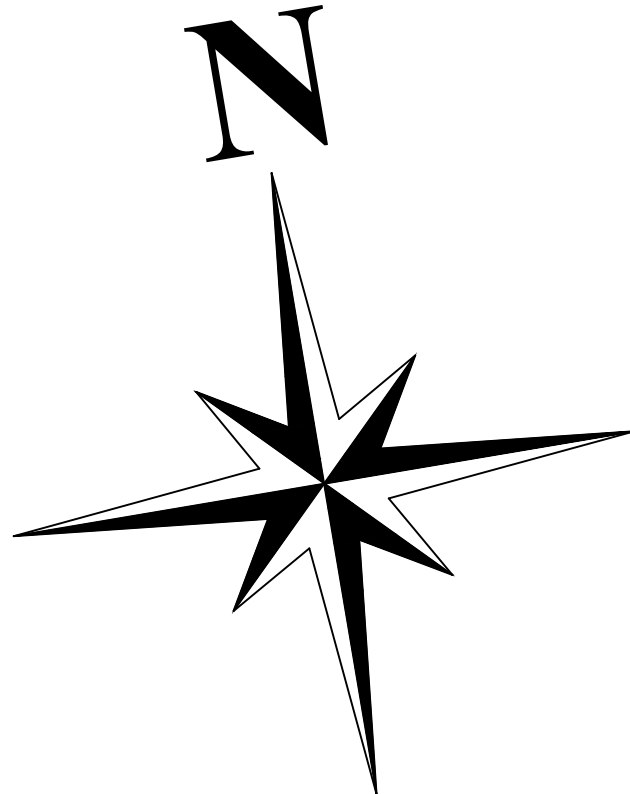

RUA LUIZ ZORDAN

RUA ANGELO ALEGRETTI

AV. INDEPENDENCIA

RUA CRISTIANO AFONSO BIRK



Obra/Local: PROJETO ARQUITETÔNICO PARA REMODELAÇÃO, REVITALIZAÇÃO E MELHORIAS DA PRAÇA IZIDORO JOSÉ BRANCHER Praça Izidoro José Bracher, Avenida Independência, Viadutos/RS			
Data: Abril/2025	Referência: PROJETO ARQUITETÔNICO Planta de Piso	Área Total: 6.737,20m²	Prancha: 05/08
Escala: 1/150			
Contratante: 			