




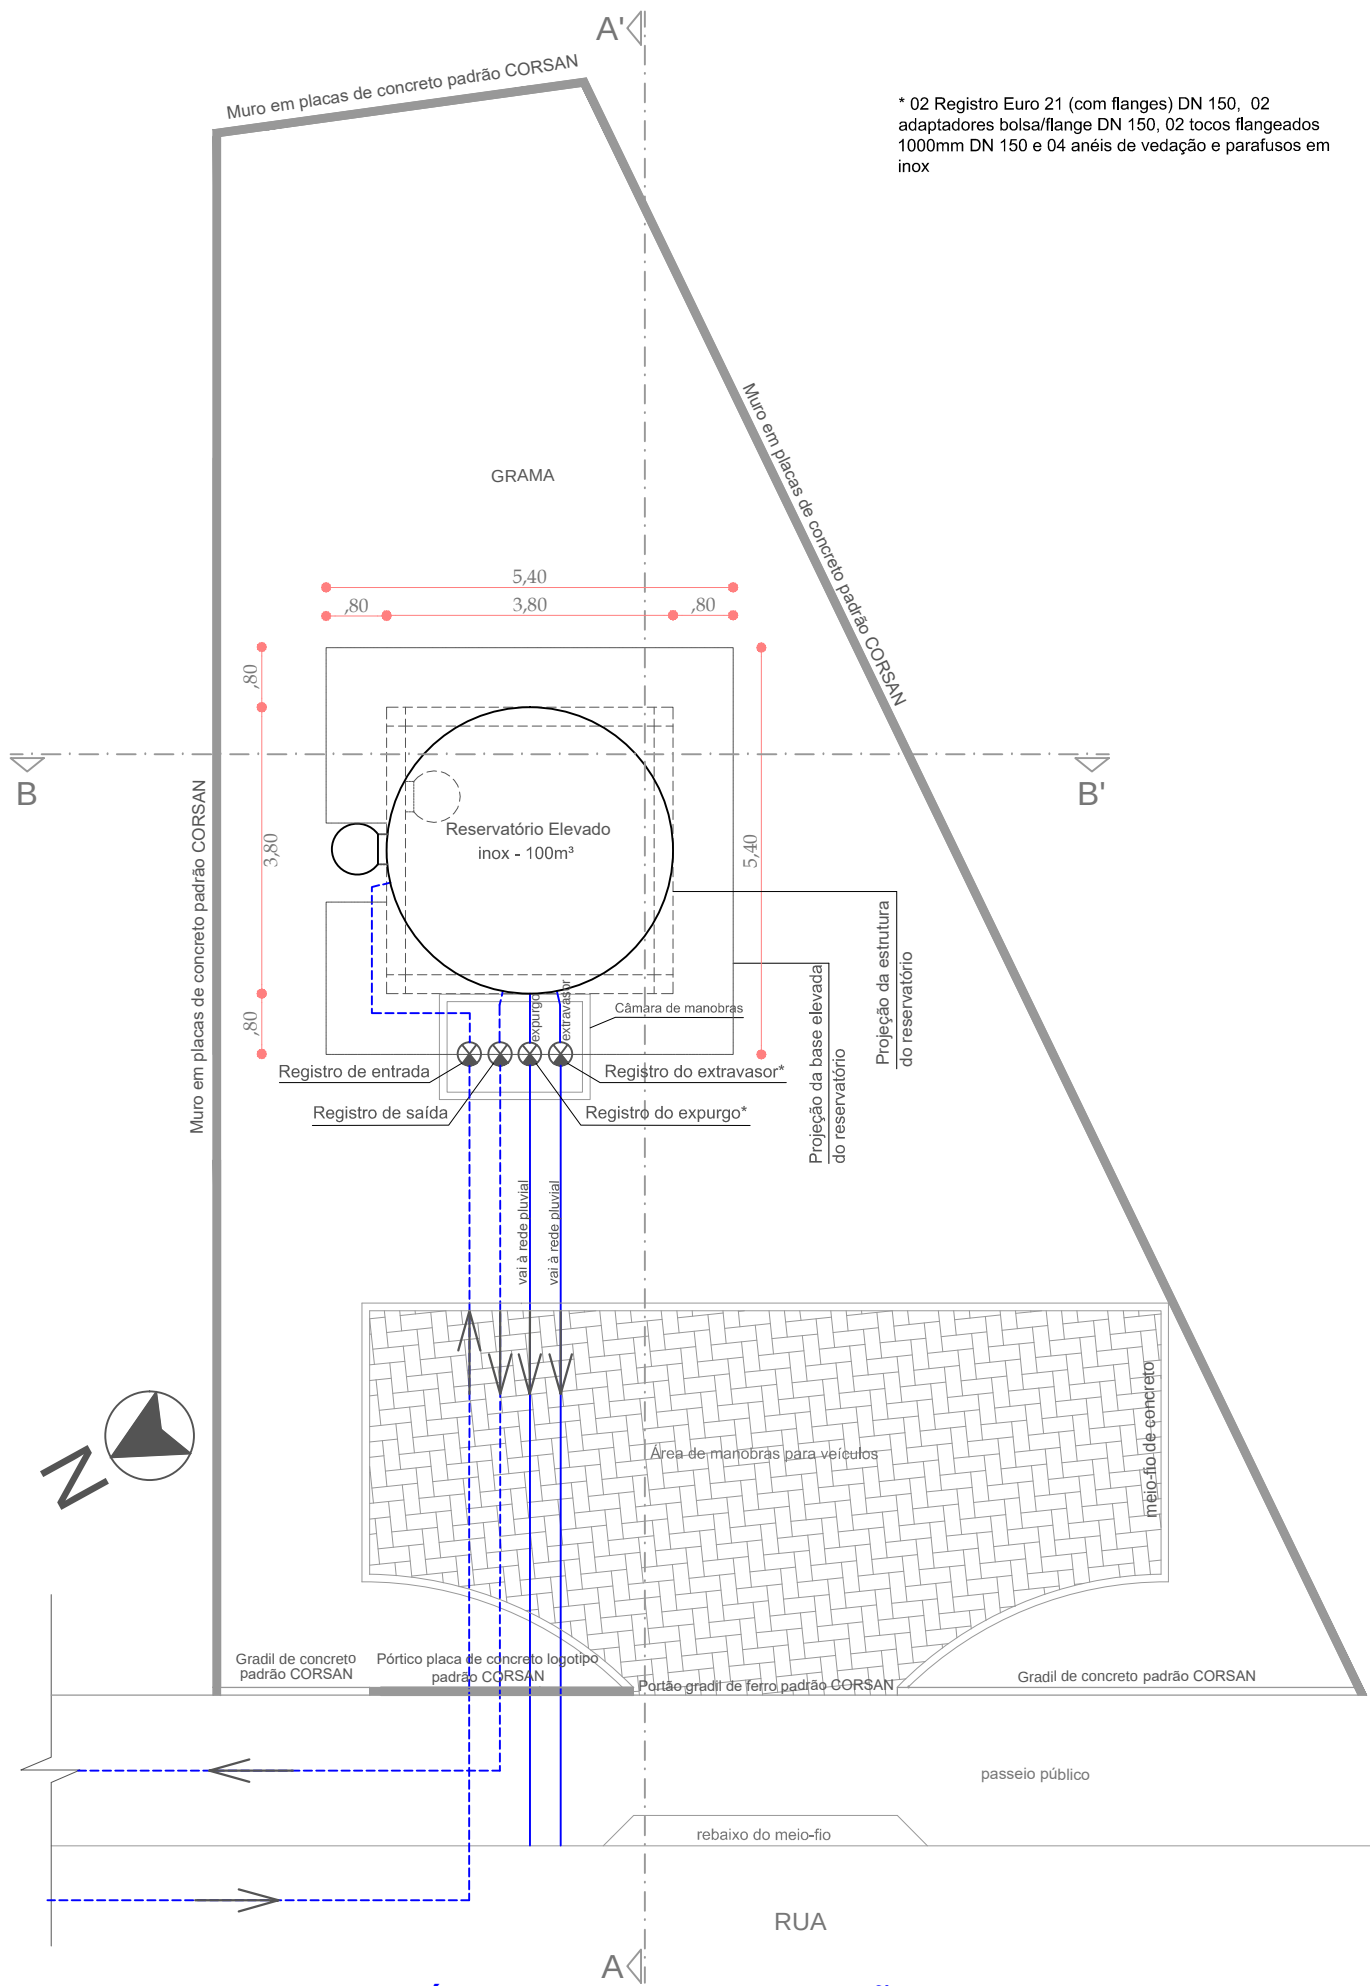

PLANTA ESQUEMÁTICA DE IMPLANTAÇÃO
ESCALA: 1/100

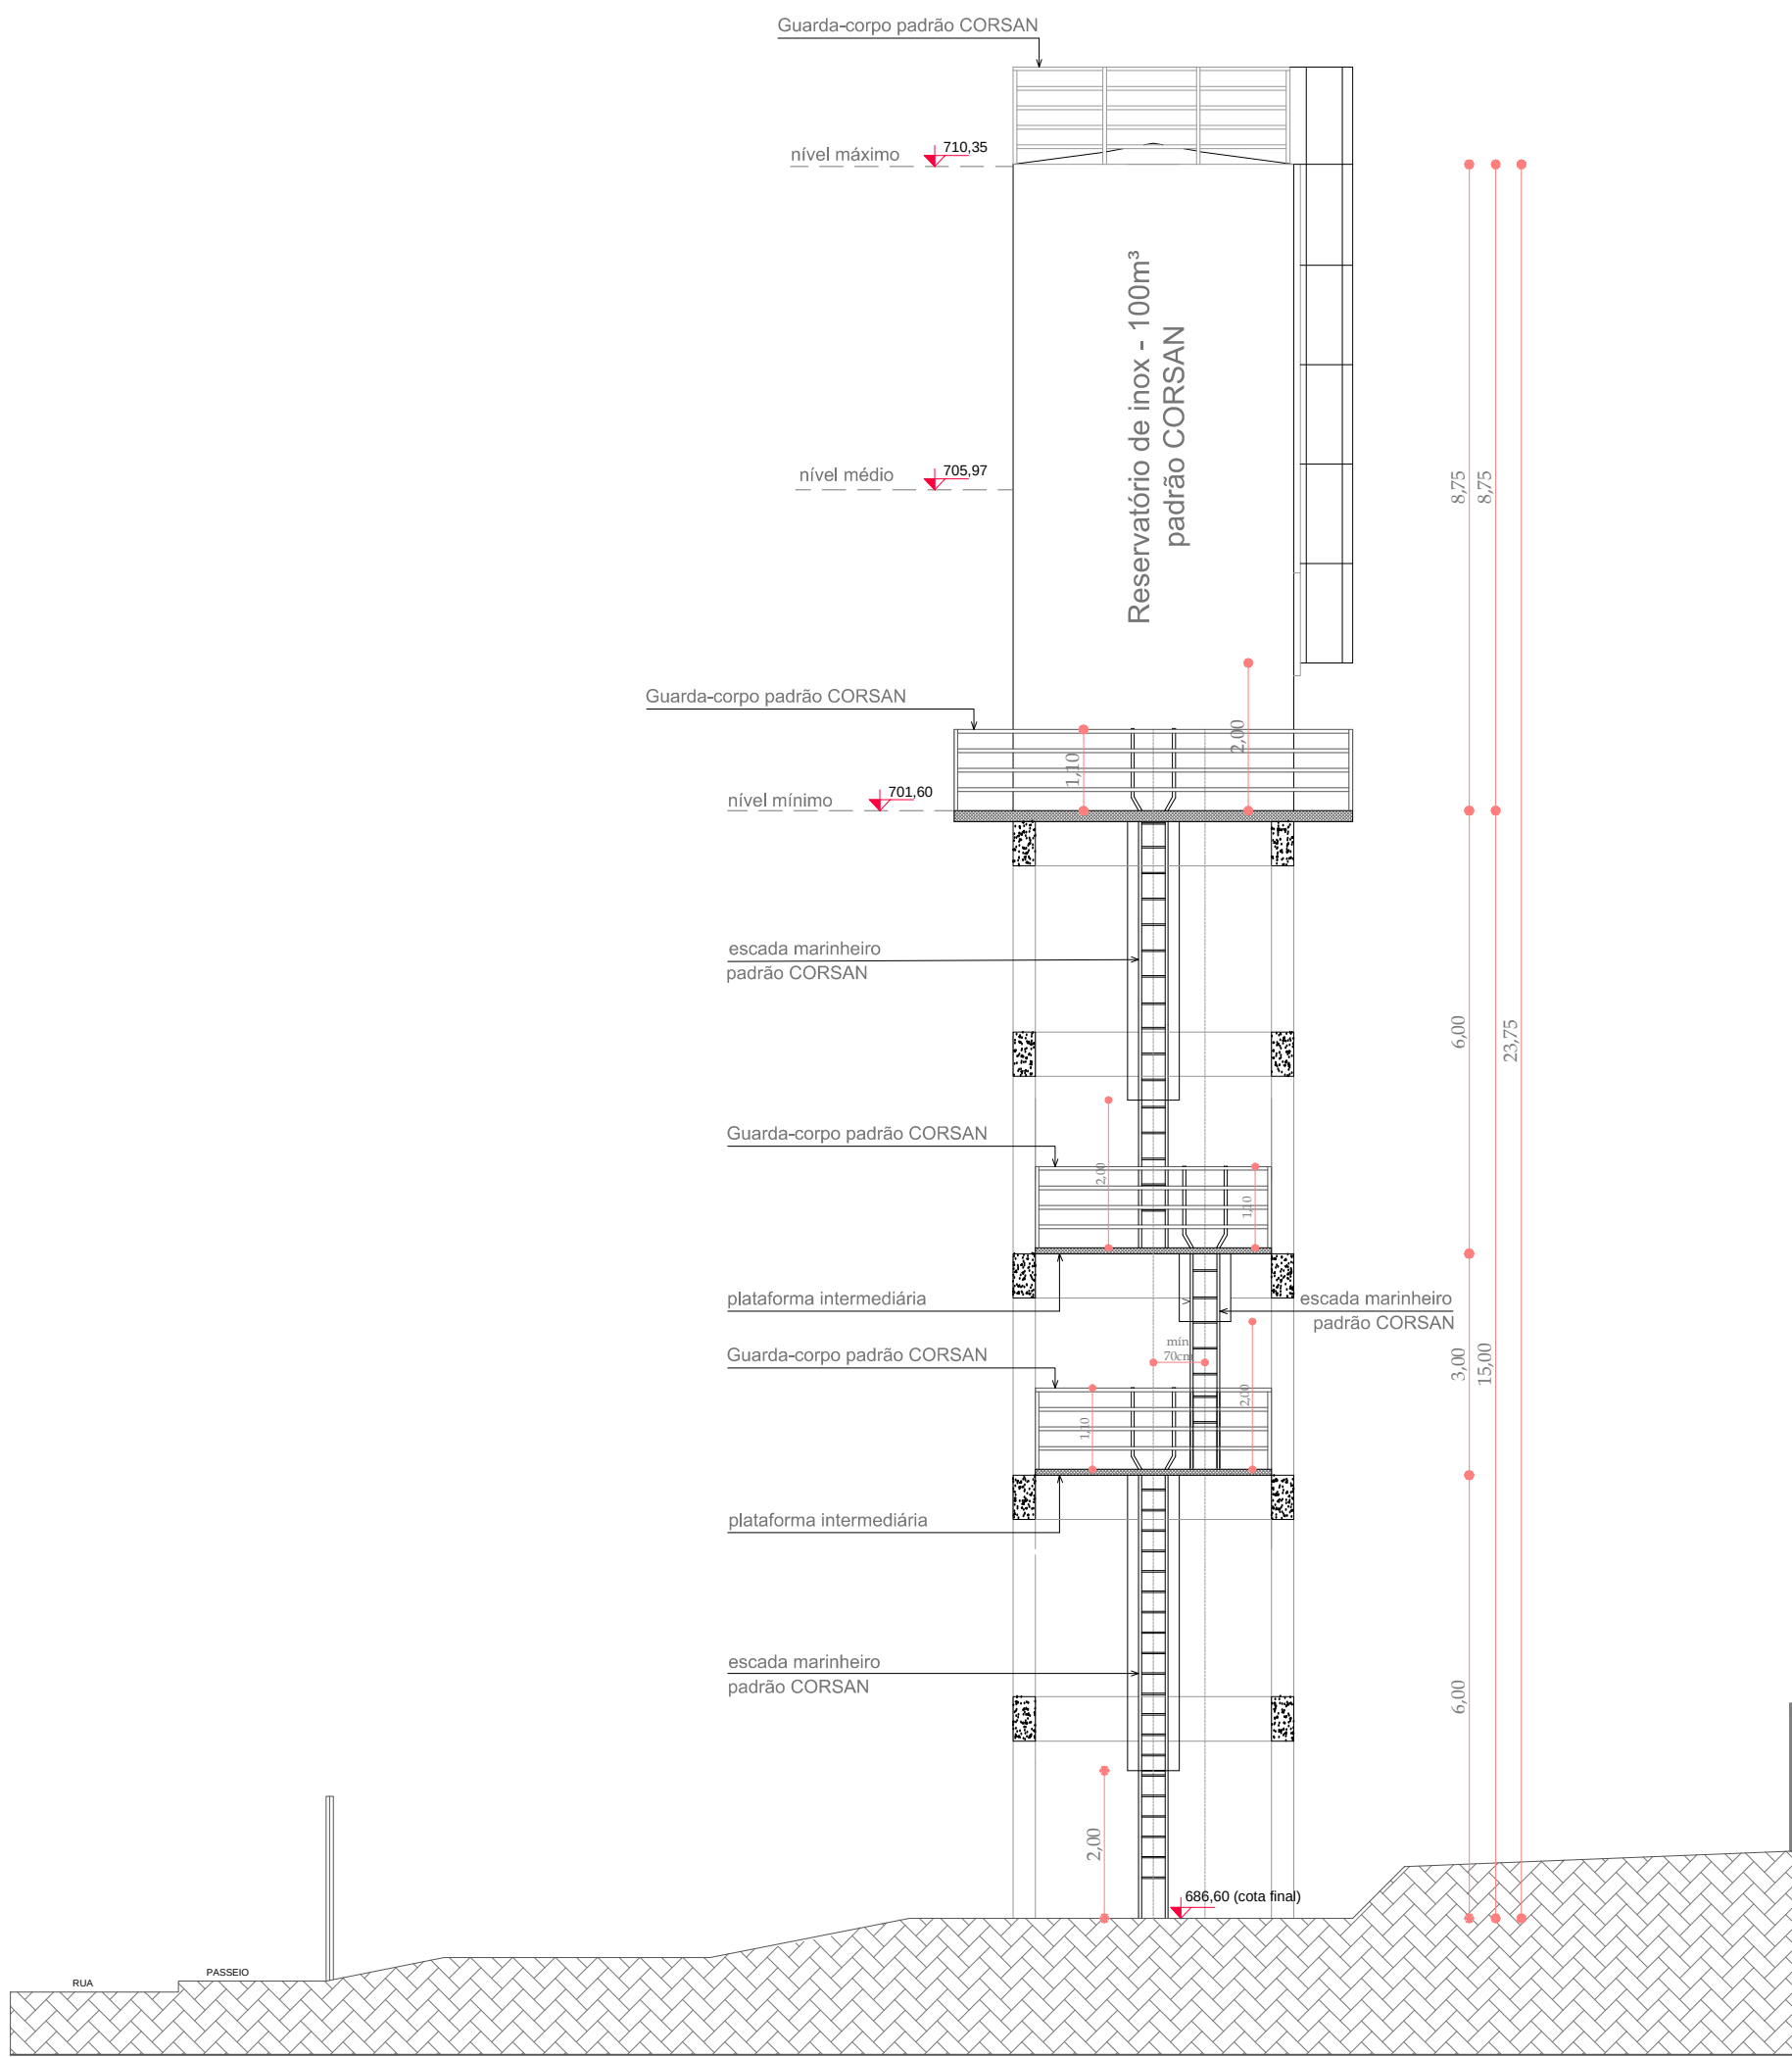

CORTE ESQUEMÁTICO AA'
ESCALA: 1/100

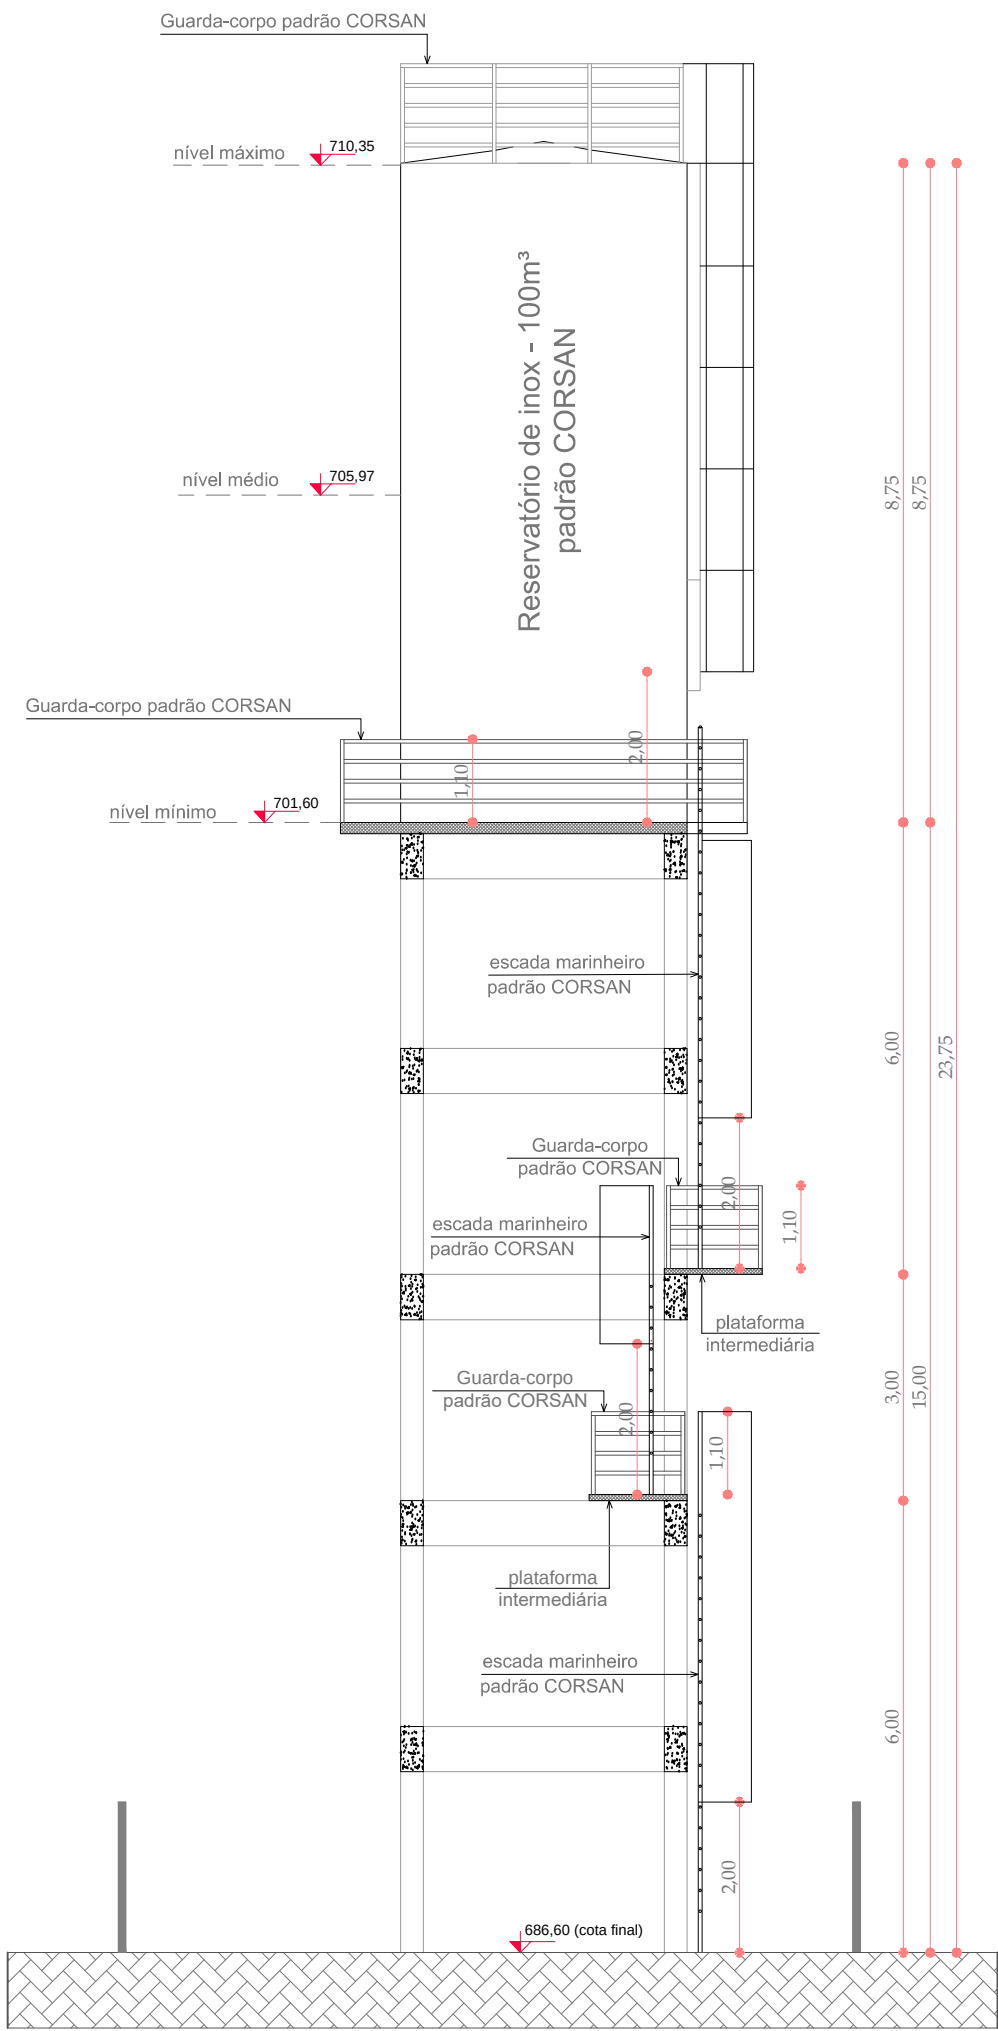

CORTE ESQUEMÁTICO AA'
ESCALA: 1/100

RESERVATÓRIO ELEVADO - 100m³ (PADRÃO CORSAN)

PLANTA ESQUEMÁTICA
CORTES ESQUEMÁTICOS

ESCALA: Indicada
DATA: Dez/2023
MUNICÍPIO: Viadutos/RS