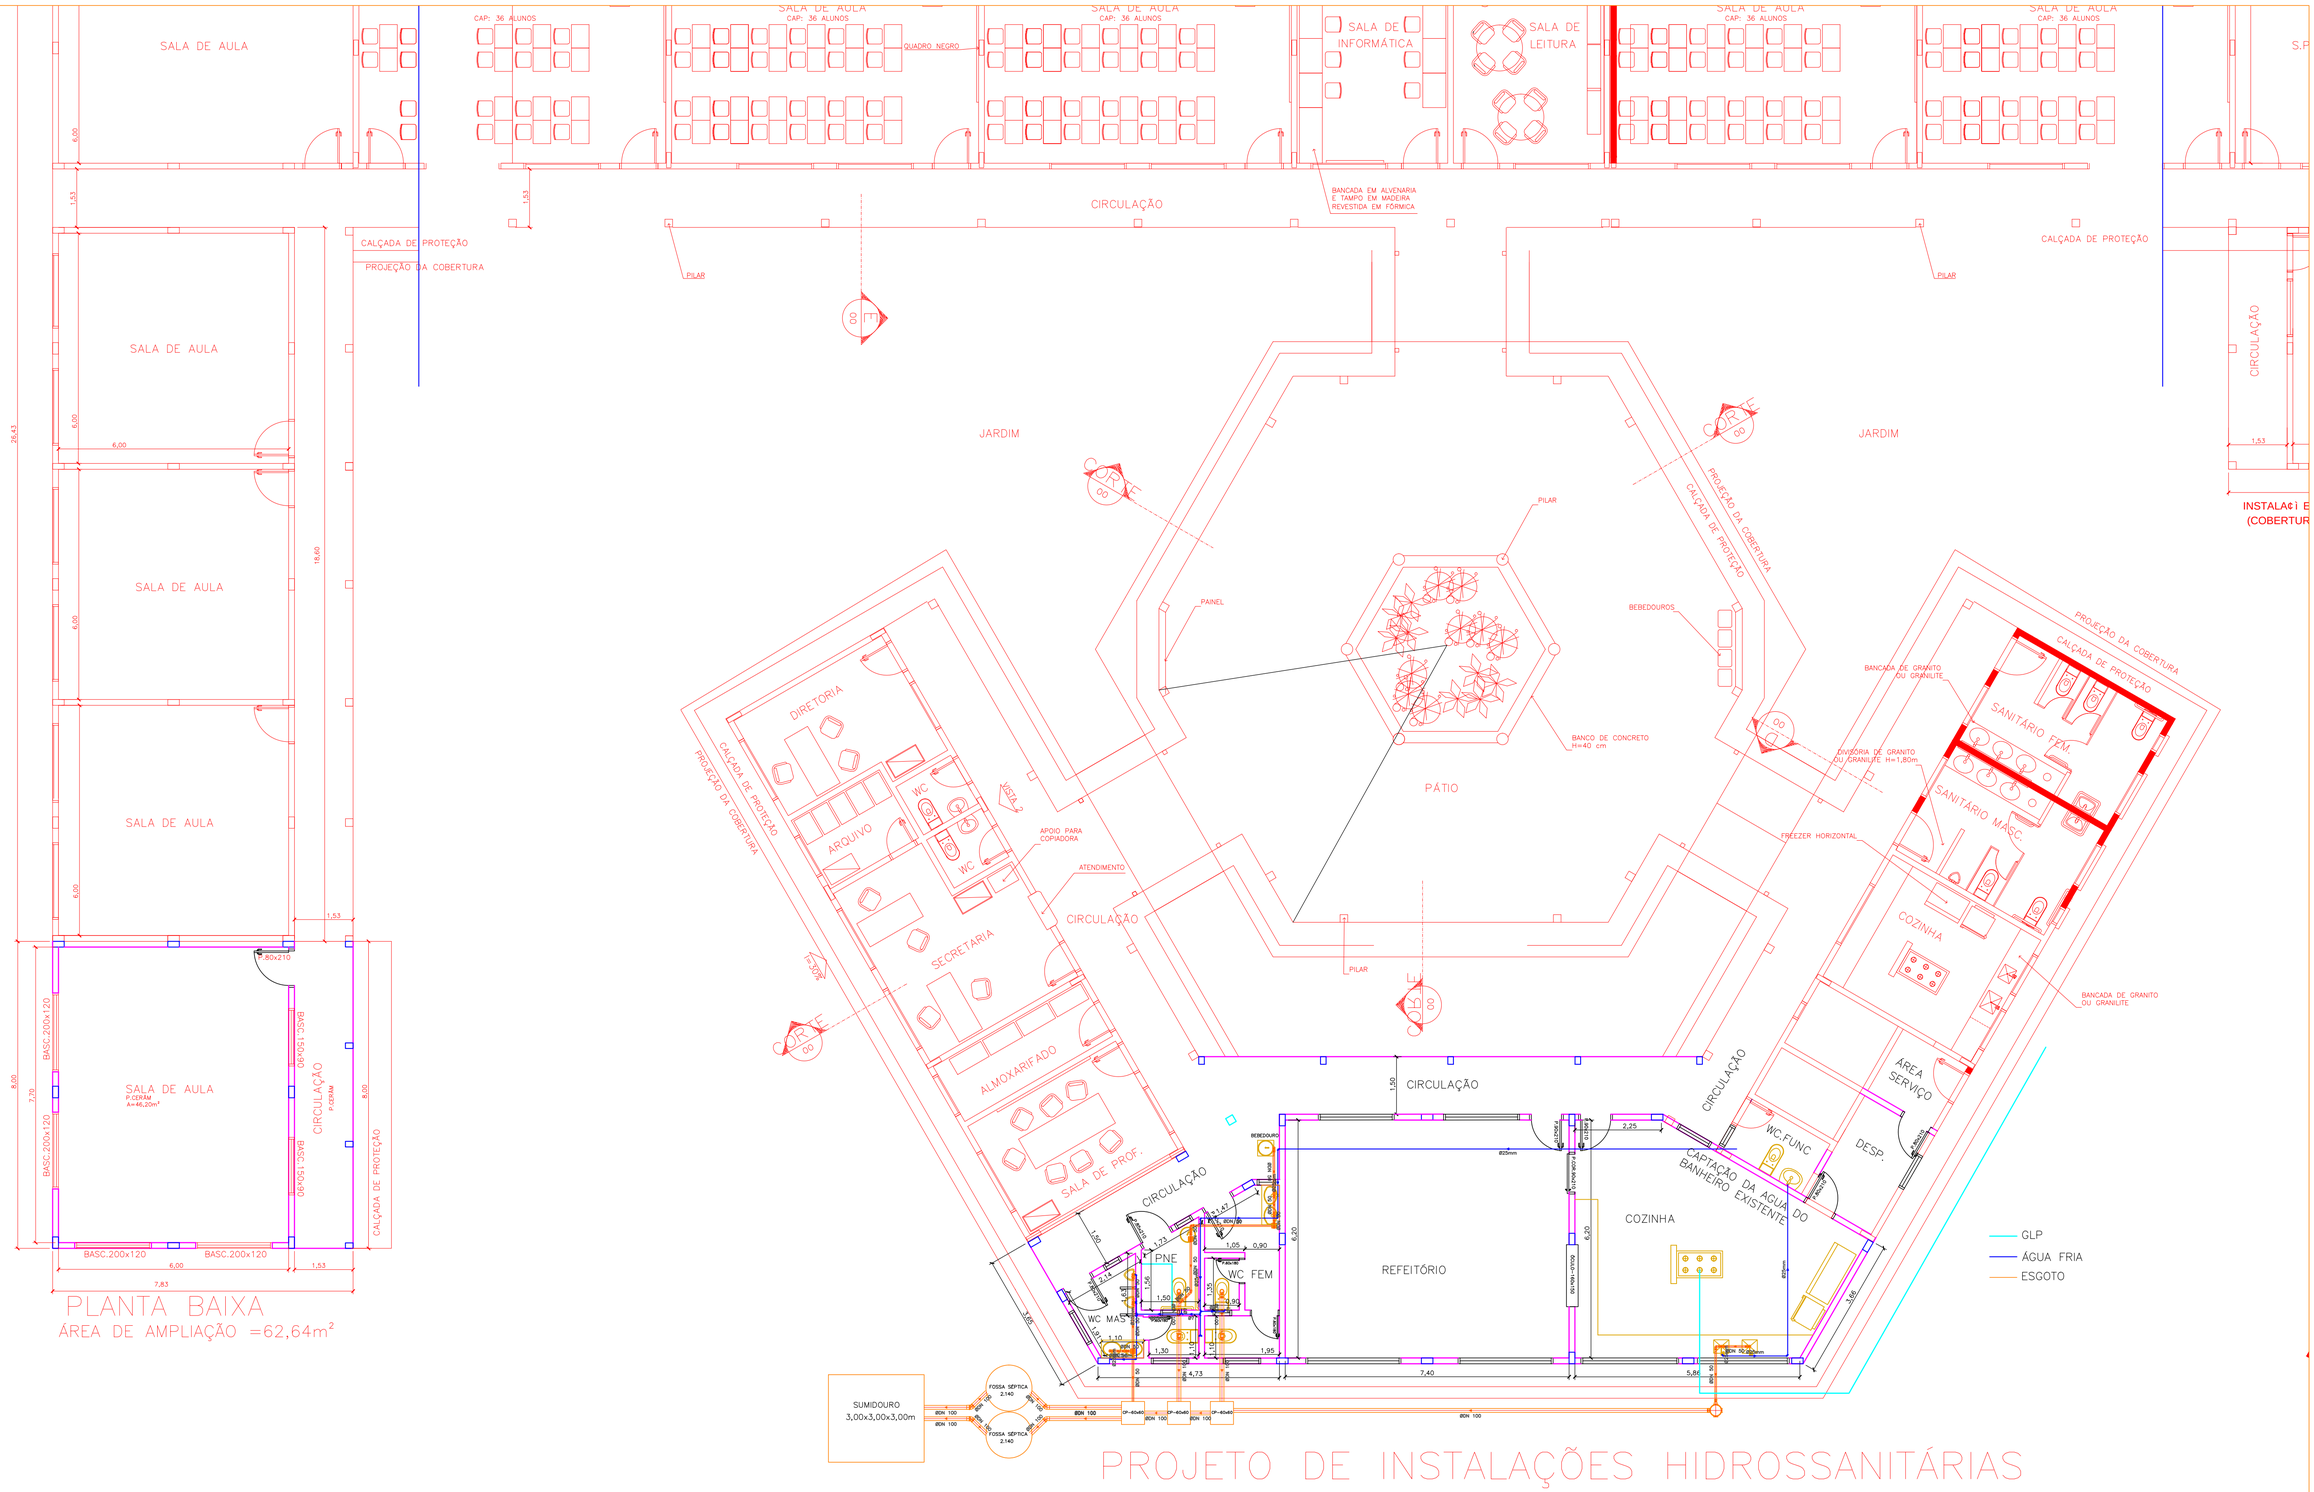

PREFEITURA MUNICIPAL DE VIADUTOS

AMPLIA¢ê O DA ESCOLA MUNICIPAL DE ENSINO FUNDAMENTAL VIADUTOS

HIDROSSANITÁRIO	A=200,21m²
LOCAL : RUA BEVILAQUA	
PREFEITURA MUNICIPAL DE VIADUTOS PREFEITO CLAITON DOS SANTOS BRUM	DATA MAI/2020
RESPONSÁVEL TÉCNICO : ENGÊ CIVIL CRISTIANO ZORDAN CHIOCHETTA - CREA 120006	PRANCHA 04