
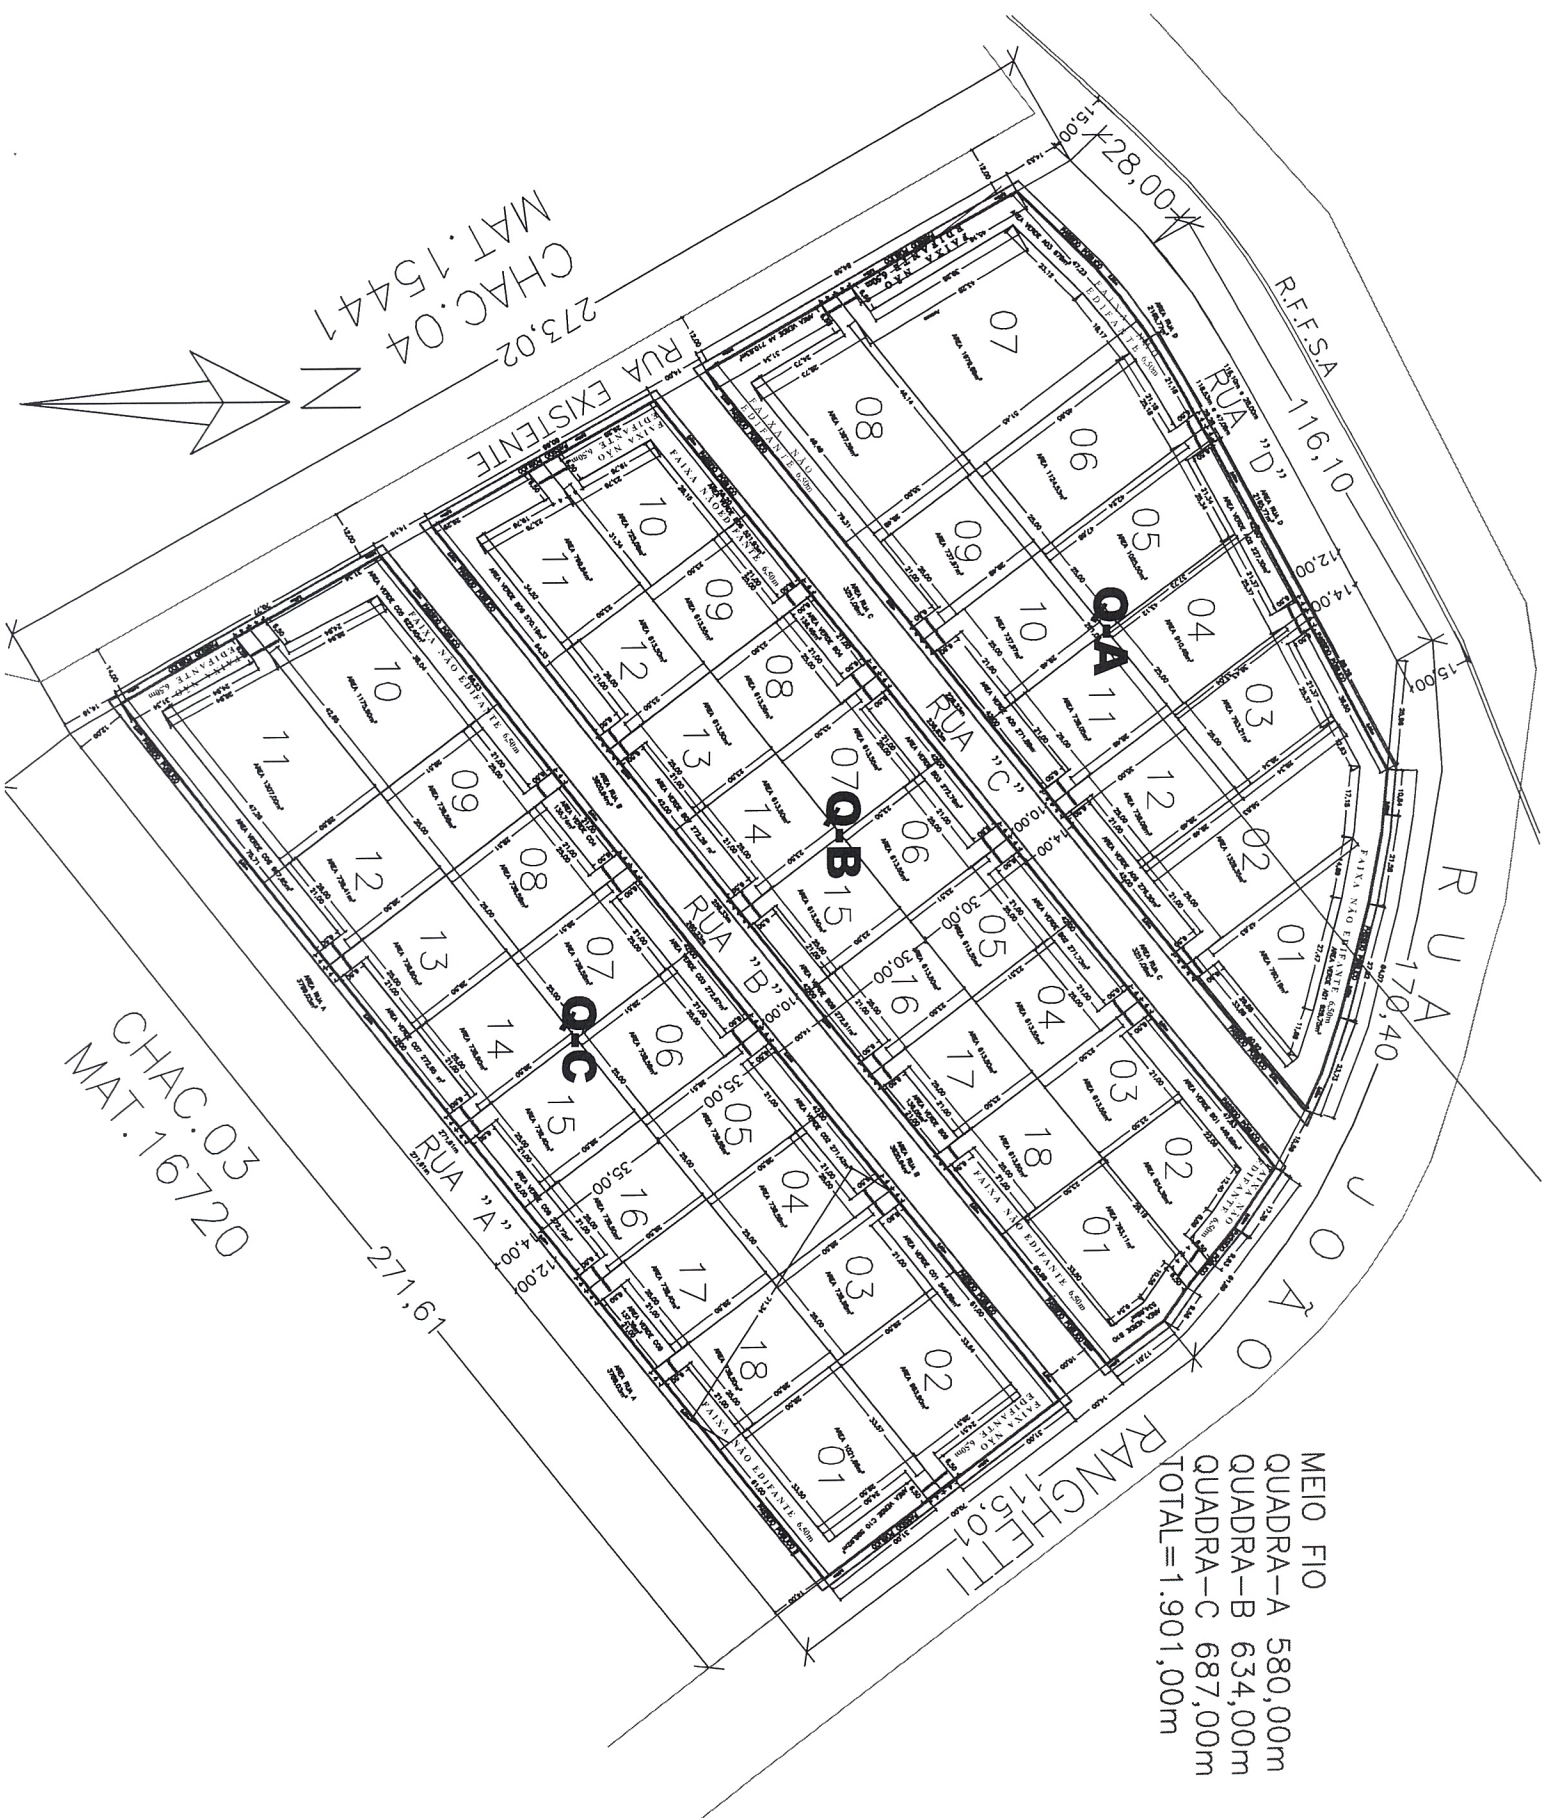


CHAC. 04
MAT. 15441
273,02

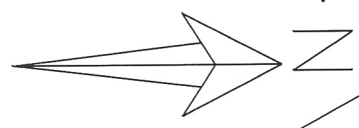

CHAC. 03
MAT. 16720

MEIO FIO
 QUADRA-A 580,00m
 QUADRA-B 634,00m
 QUADRA-C 687,00m
 TOTAL=1.901,00m

RANGHETTI
175,01

271,61

R.F.F.S.A
116,10

RUA A
170,40

28,00

15,00

14,00

12,00

13,00

JOÃO









































