
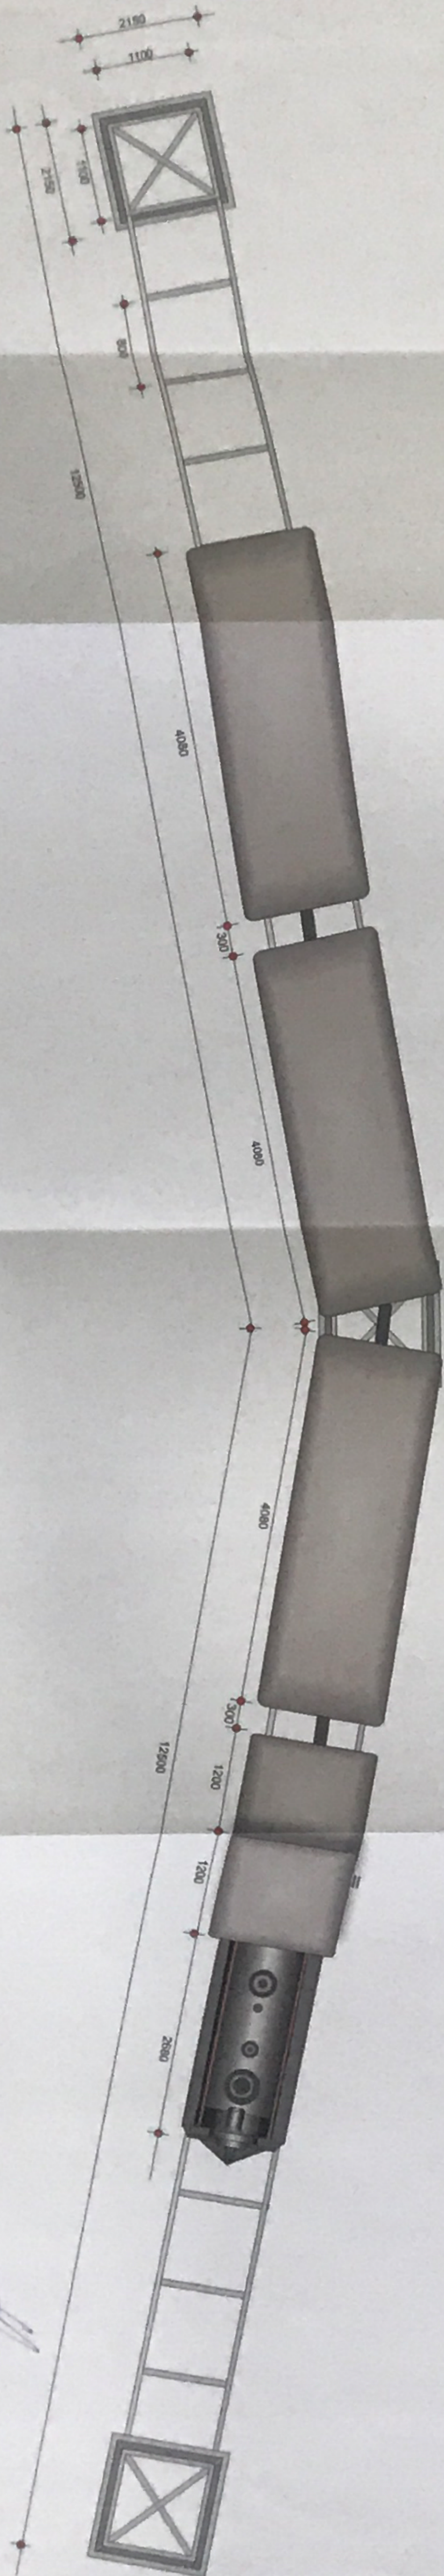


Vista Superior


Obs.: Todas as cotas estão constantes no projeto estrutural.
A composição dos vãos e locomotiva serão executados em 3D

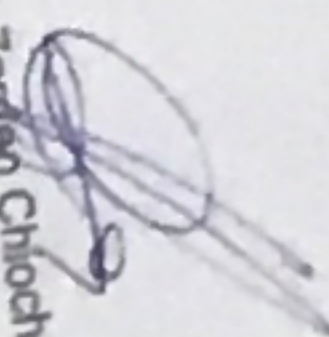


 Cristiano Zorzan Chiodella
 Eng.º Civil
 CREMERS 120006
 Prefeitura Mun. de Viadutos-RS
 PREFEITURA MUNICIPAL DE VIADUTOS

APPROVADO

Luiz Carlos Scolari

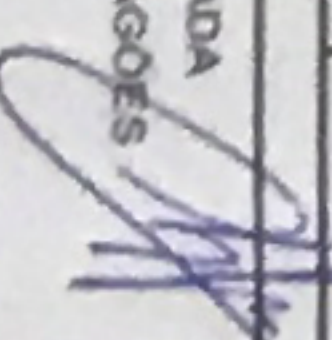CLIENTE		MUNICÍPIO DE VIADUTOS	
PROPRIETÁRIO		MUNICÍPIO DE VIADUTOS	
DES	Luiz Carlos Scolari	DATA	Dez 2019
PROJ	Luiz Carlos Scolari		
OBRA	PORTAL DE ENTRADA	 ARQUITETO Luiz Carlos Scolari	
DES	LOCOMOTIVA E VAGÕES		
TIPO	VISTA SUPERIOR		
END. OBRA		MUNICÍPIO DE VIADUTOS	