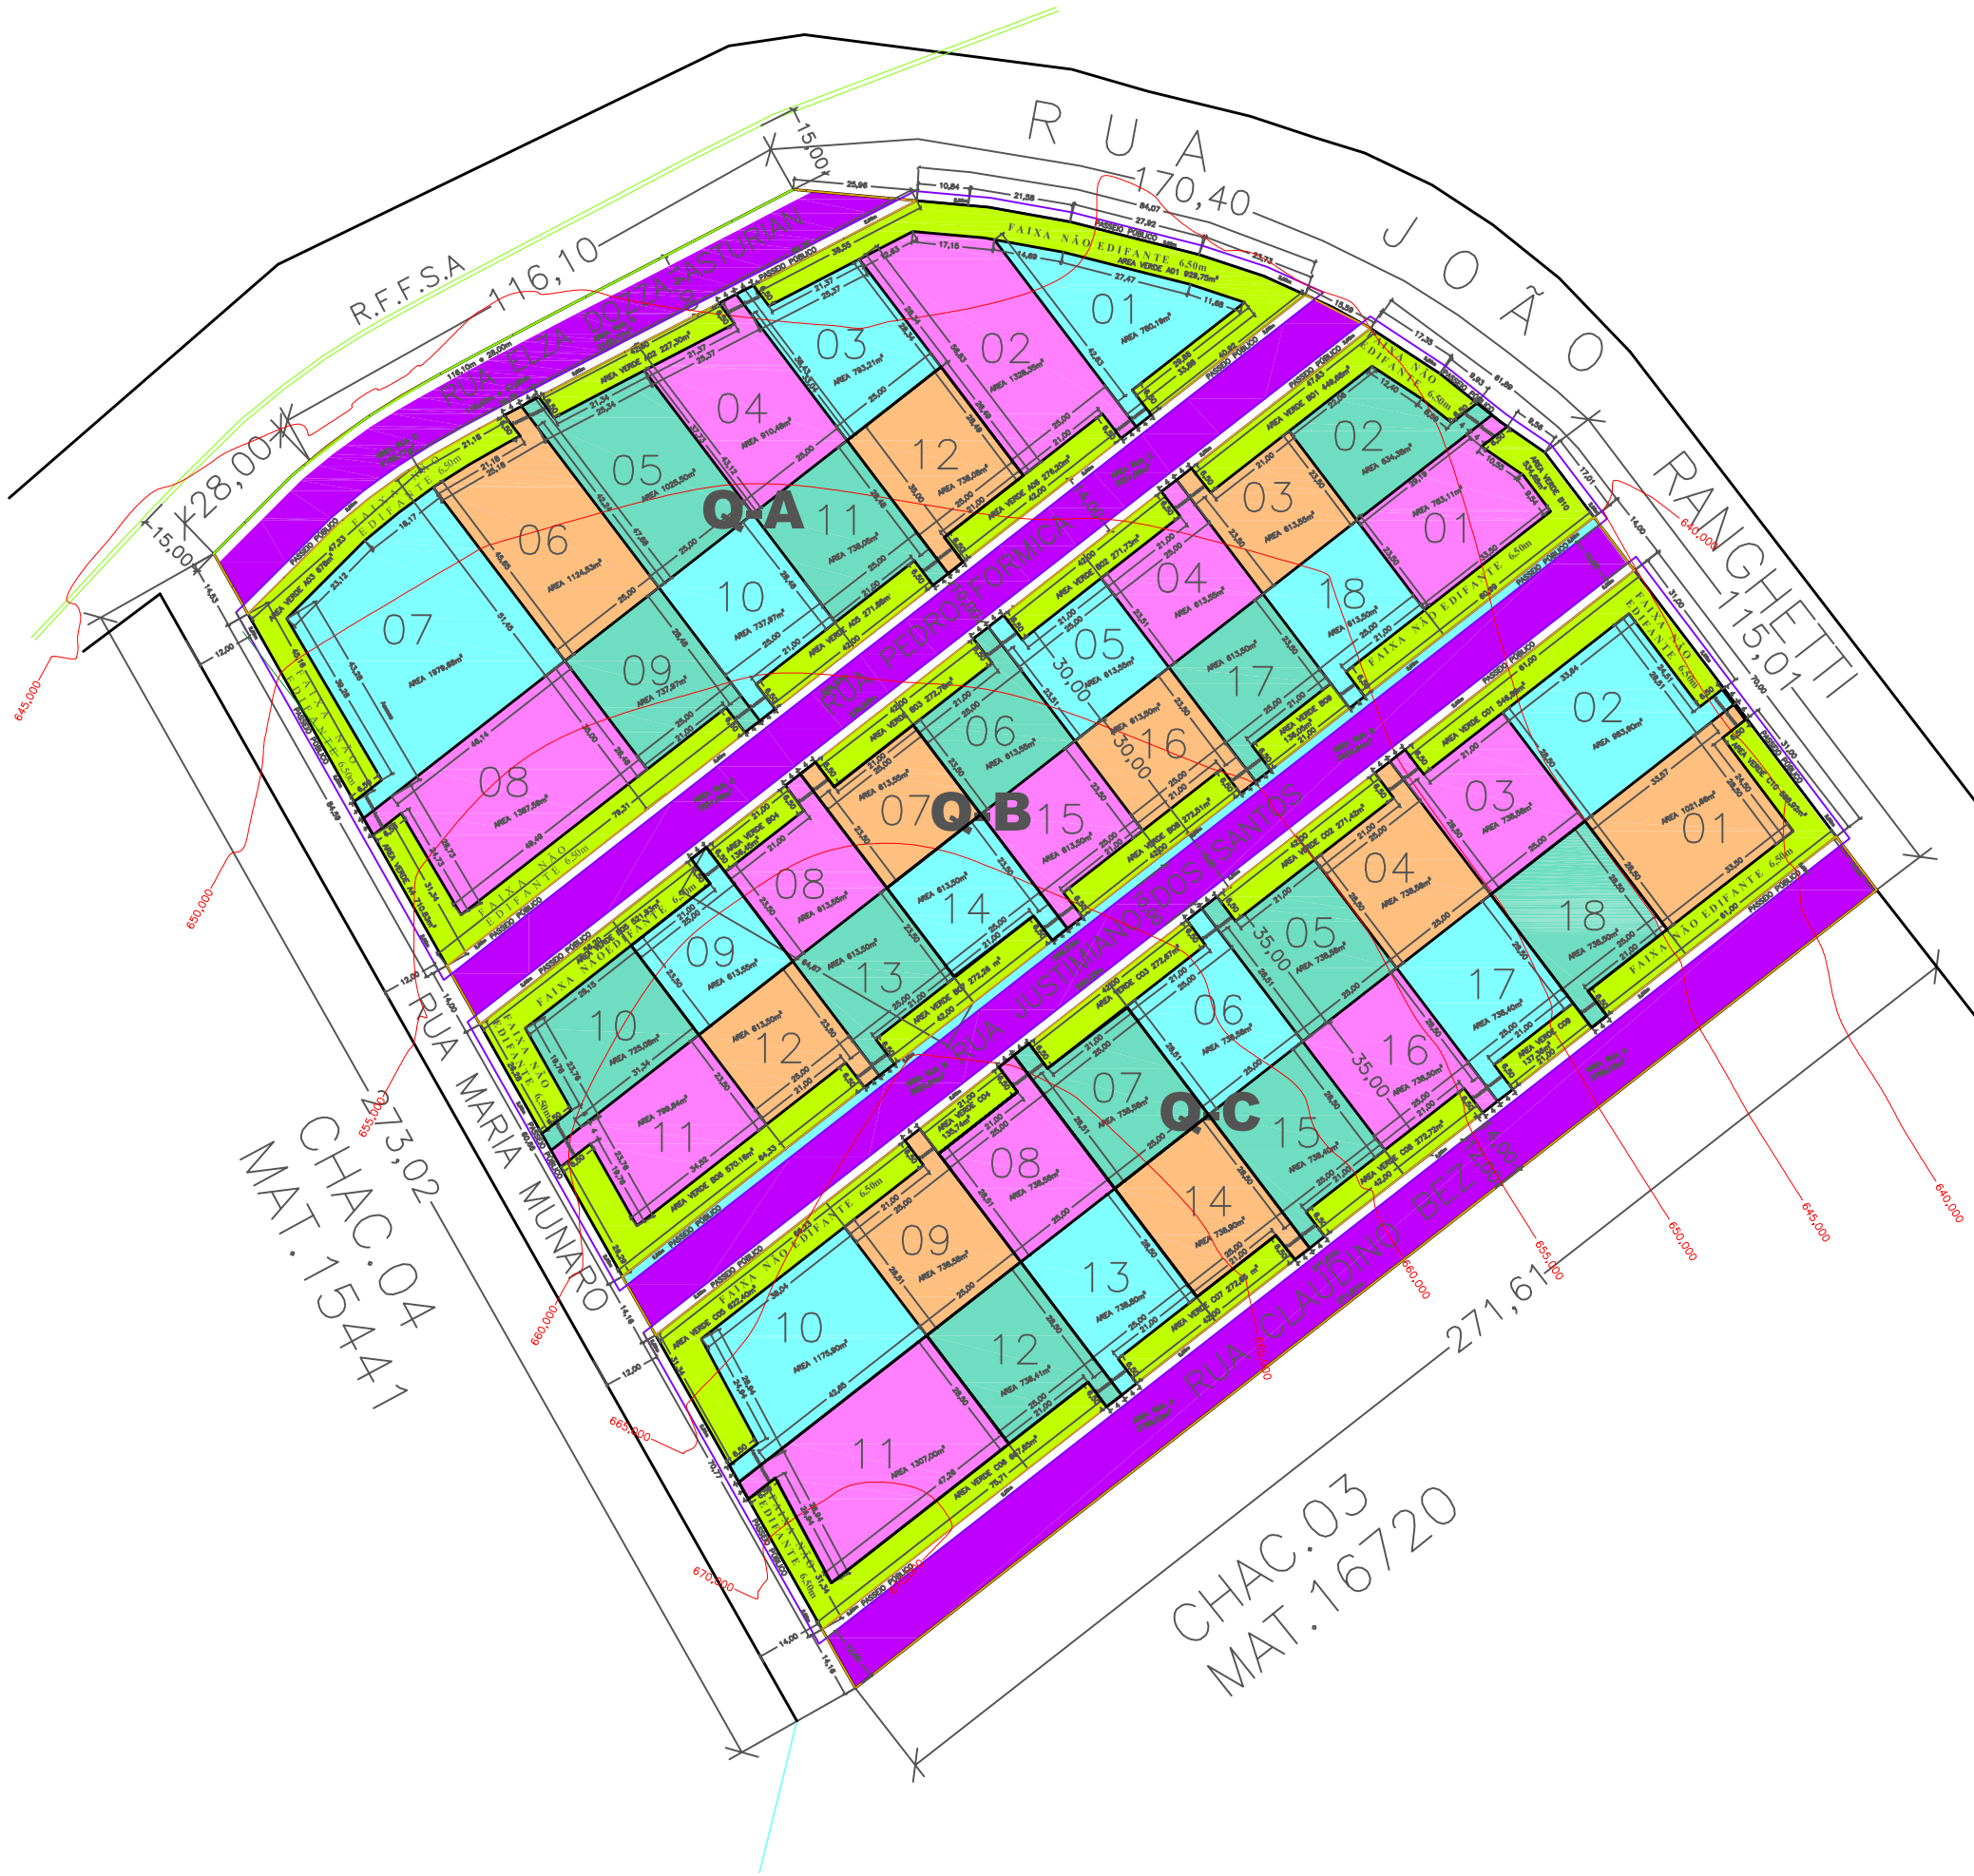

PLANILHA DE ÁREAS - LOTEAMENTO INDUSTRIAL - VIADUTOS

Q-A		Q-B		Q-C			
Lote	Área	Lote	Área	Lote	Área		
1	780,19	1	783,11	1	1021,66		
2	1328,35	2	634,38	2	983,9		
3	793,21	3	613,55	3	738,58		
4	910,48	4	613,55	4	738,58		
5	1025,50	5	613,55	5	738,58		
6	1124,53	6	613,55	6	738,58		
7	1979,68	7	613,55	7	738,58		
8	1387,59	8	613,55	8	738,58		
9	737,97	9	613,55	9	738,58		
10	737,97	10	725,08	10	1175,9		
11	738,05	11	799,84	11	1307		
12	738,08	12	613,50	12	738,41		
		13	613,50	13	738,8		
		14	613,50	14	738,9		
		15	613,50	15	738,4		
		16	613,50	16	738,5		
		17	613,50	17	738,4	TOTAL ÁREA (m²)	%
		18	613,50	18	738,5		
TOTAL Q.A=	12.281,60	TOTAL Q.B=	11.531,76	TOTAL Q.C=	14.828,43	38.641,79	62,58

ÁREAS VERDES

A. VERDE-A.1	929,75	A. VERDE-B.1	449,68	A. VERDE-C.1	546,89		
A. VERDE-A.2	227,30	A. VERDE-B.2	271,73	A. VERDE-C.2	271,42		
A. VERDE-A.3	678,82	A. VERDE-B.3	272,76	A. VERDE-C.3	272,67		
A. VERDE-A.4	710,83	A. VERDE-B.4	136,45	A. VERDE-C.4	135,74		
A. VERDE-A.5	271,88	A. VERDE-B.5	521,93	A. VERDE-C.5	622,40		
A. VERDE-A.6	276,20	A. VERDE-B.6	570,16	A. VERDE-C.6	667,65		
		A. VERDE-B.7	272,26	A. VERDE-C.7	272,65		
		A. VERDE-B.8	272,51	A. VERDE-C.8	272,72		
		A. VERDE-B.9	136,05	A. VERDE-C.9	137,36		
		A. VERDE-B.10	534,68	A. VERDE-C.10	548,92		
TOTAL A VERDE QUADRA-A	3.094,78	TOTAL A VERDE QUADRA-B	3.438,21	TOTAL A VERDE QUADRA-C	3.748,42	10.281,41	16,65

RUA CLAUDINO BEZ	RUA JUSTIMIANO DOS SANTOS	RUA PEDRO FORMICA	RUA ELZA DOZZA ASTURIAN	ÁREA TOTAL RUAS	PORCENTAGEM RUAS
3.789,03	3.620,94	3.251,06	2.165,77	12.826,80	20,77
			ÁREA VERDE + RUAS (m²)	23.108,21	37,42

PREFEITURA MUNICIPAL DE VIADUTOS

LOTEAMENTO ÁREA INDUSTRIAL E DE PRESTAÇÃO DE SERVIÇOS ELEUTHÉRIO JOSÉ CAON

PROJETO ARQUITETÔNICO

LOCAL.: VIADUTOS - RS

ESCALA 1:750

PROPRIETÁRIO : PREFEITURA MUNICIPAL DE VIADUTOS
PREFEITO MUNICIPAL: CLAITON DOS SANTOS BRUM

PRANCHA 01

ENG°. CIVIL CRISTIANO ZORDAN CHIOCHETTA - CREA 120006
RESPONSÁVEL TÉCNICO :

DATA OUT/2021

ÁREA 61.750m²