


GEOMÉTRICO

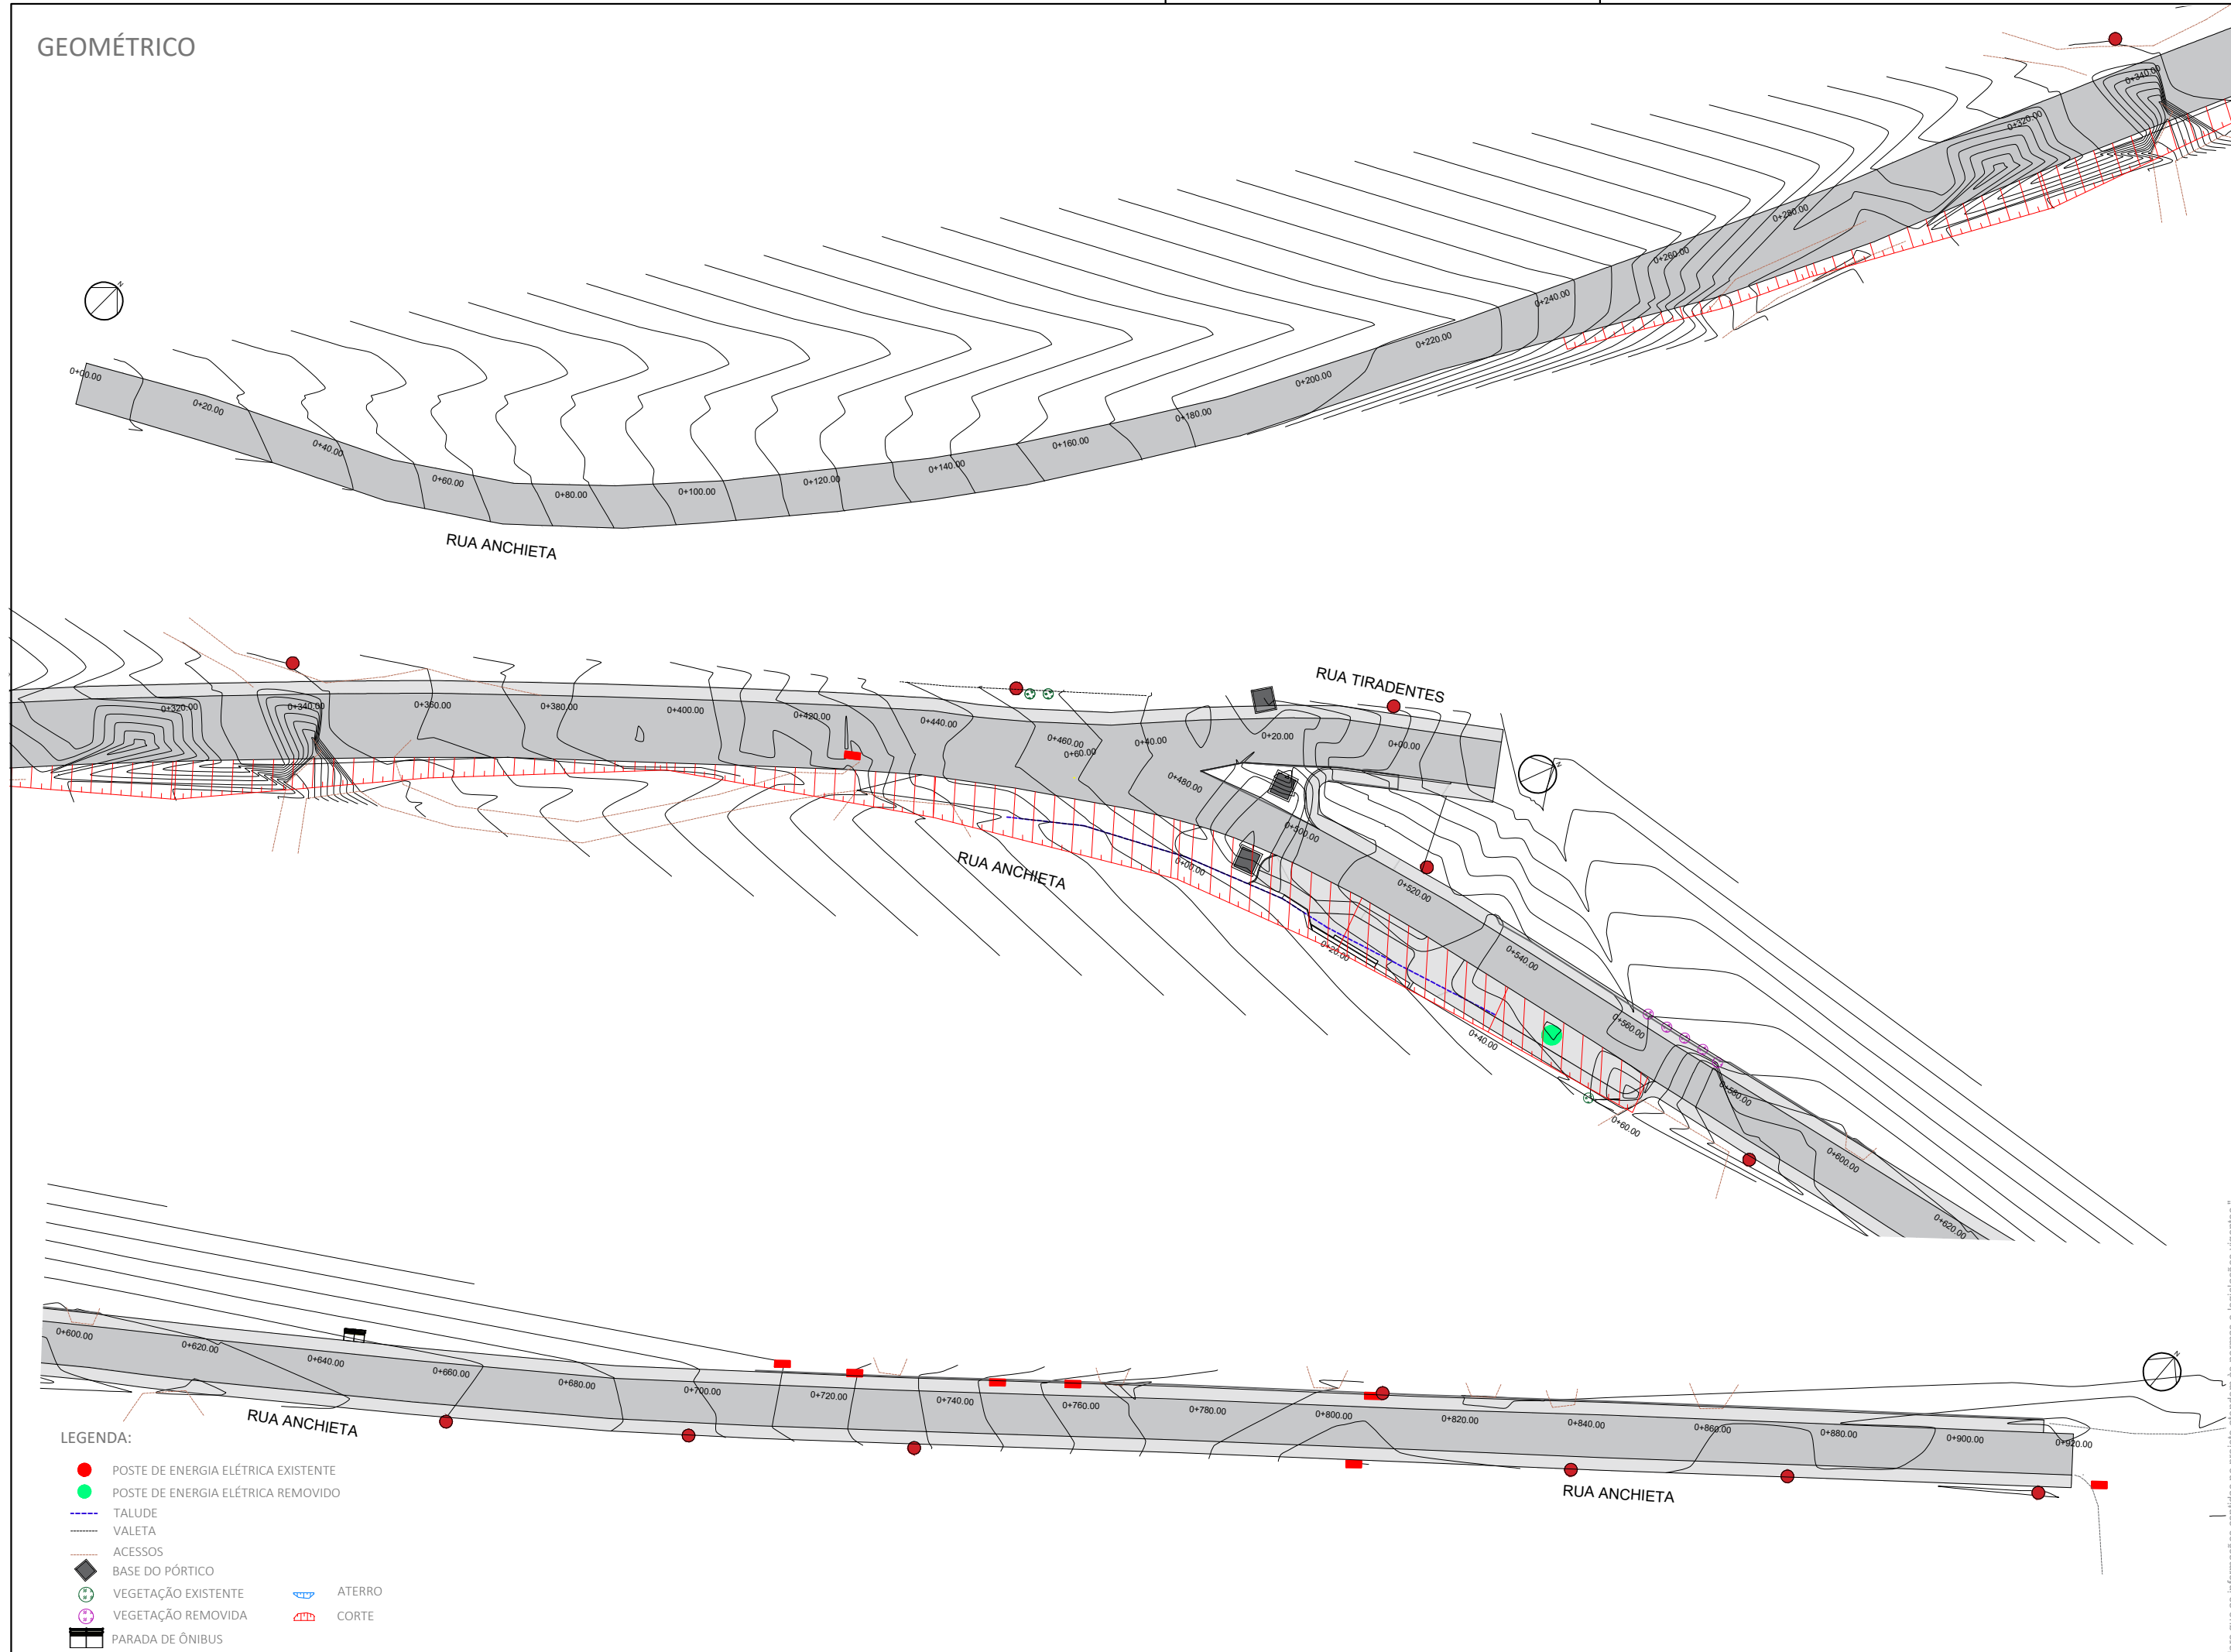

- LEGENDA:**
- POSTE DE ENERGIA ELÉTRICA EXISTENTE
 - POSTE DE ENERGIA ELÉTRICA REMOVIDO
 - - - TALUDE
 - - - VALETA
 - - - ACESSOS
 - ◆ BASE DO PÓRTICO
 - ⊕ VEGETAÇÃO EXISTENTE
 - ⊖ VEGETAÇÃO REMOVIDA
 - ▭ PARADA DE ÔNIBUS
 - ▲ ATERRO
 - ▲ CORTE

FOLHA: 03 L.08
ÁREA: 10.833,00 m²
ESCALA: Indcada
DATA: Janeiro de 2023
UNIDADE: METROS
LOCAL: VIADUTOS - RIO GRANDE DO SUL
OBRA: PROJETO DE MELHORIAS VIÁRIAS
PRANCHA: GEOMÉTRICO
RESP. TÉCNICO: Eng. Civil Sérgio Patussi Neto
 CREA/RS 206.635
CUENTE: MUNICÍPIO DE VIADUTOS - RS
 Rua Pataandá, nº 1.589 - sala 1101 - Centro, Passo Fundo/RS - (54) 9 99128681
 www.sanesul.com.br @sanesuleng

"Declaro que as informações contidas no projeto atendem às normas e legislações vigentes."

