


SINALIZAÇÃO

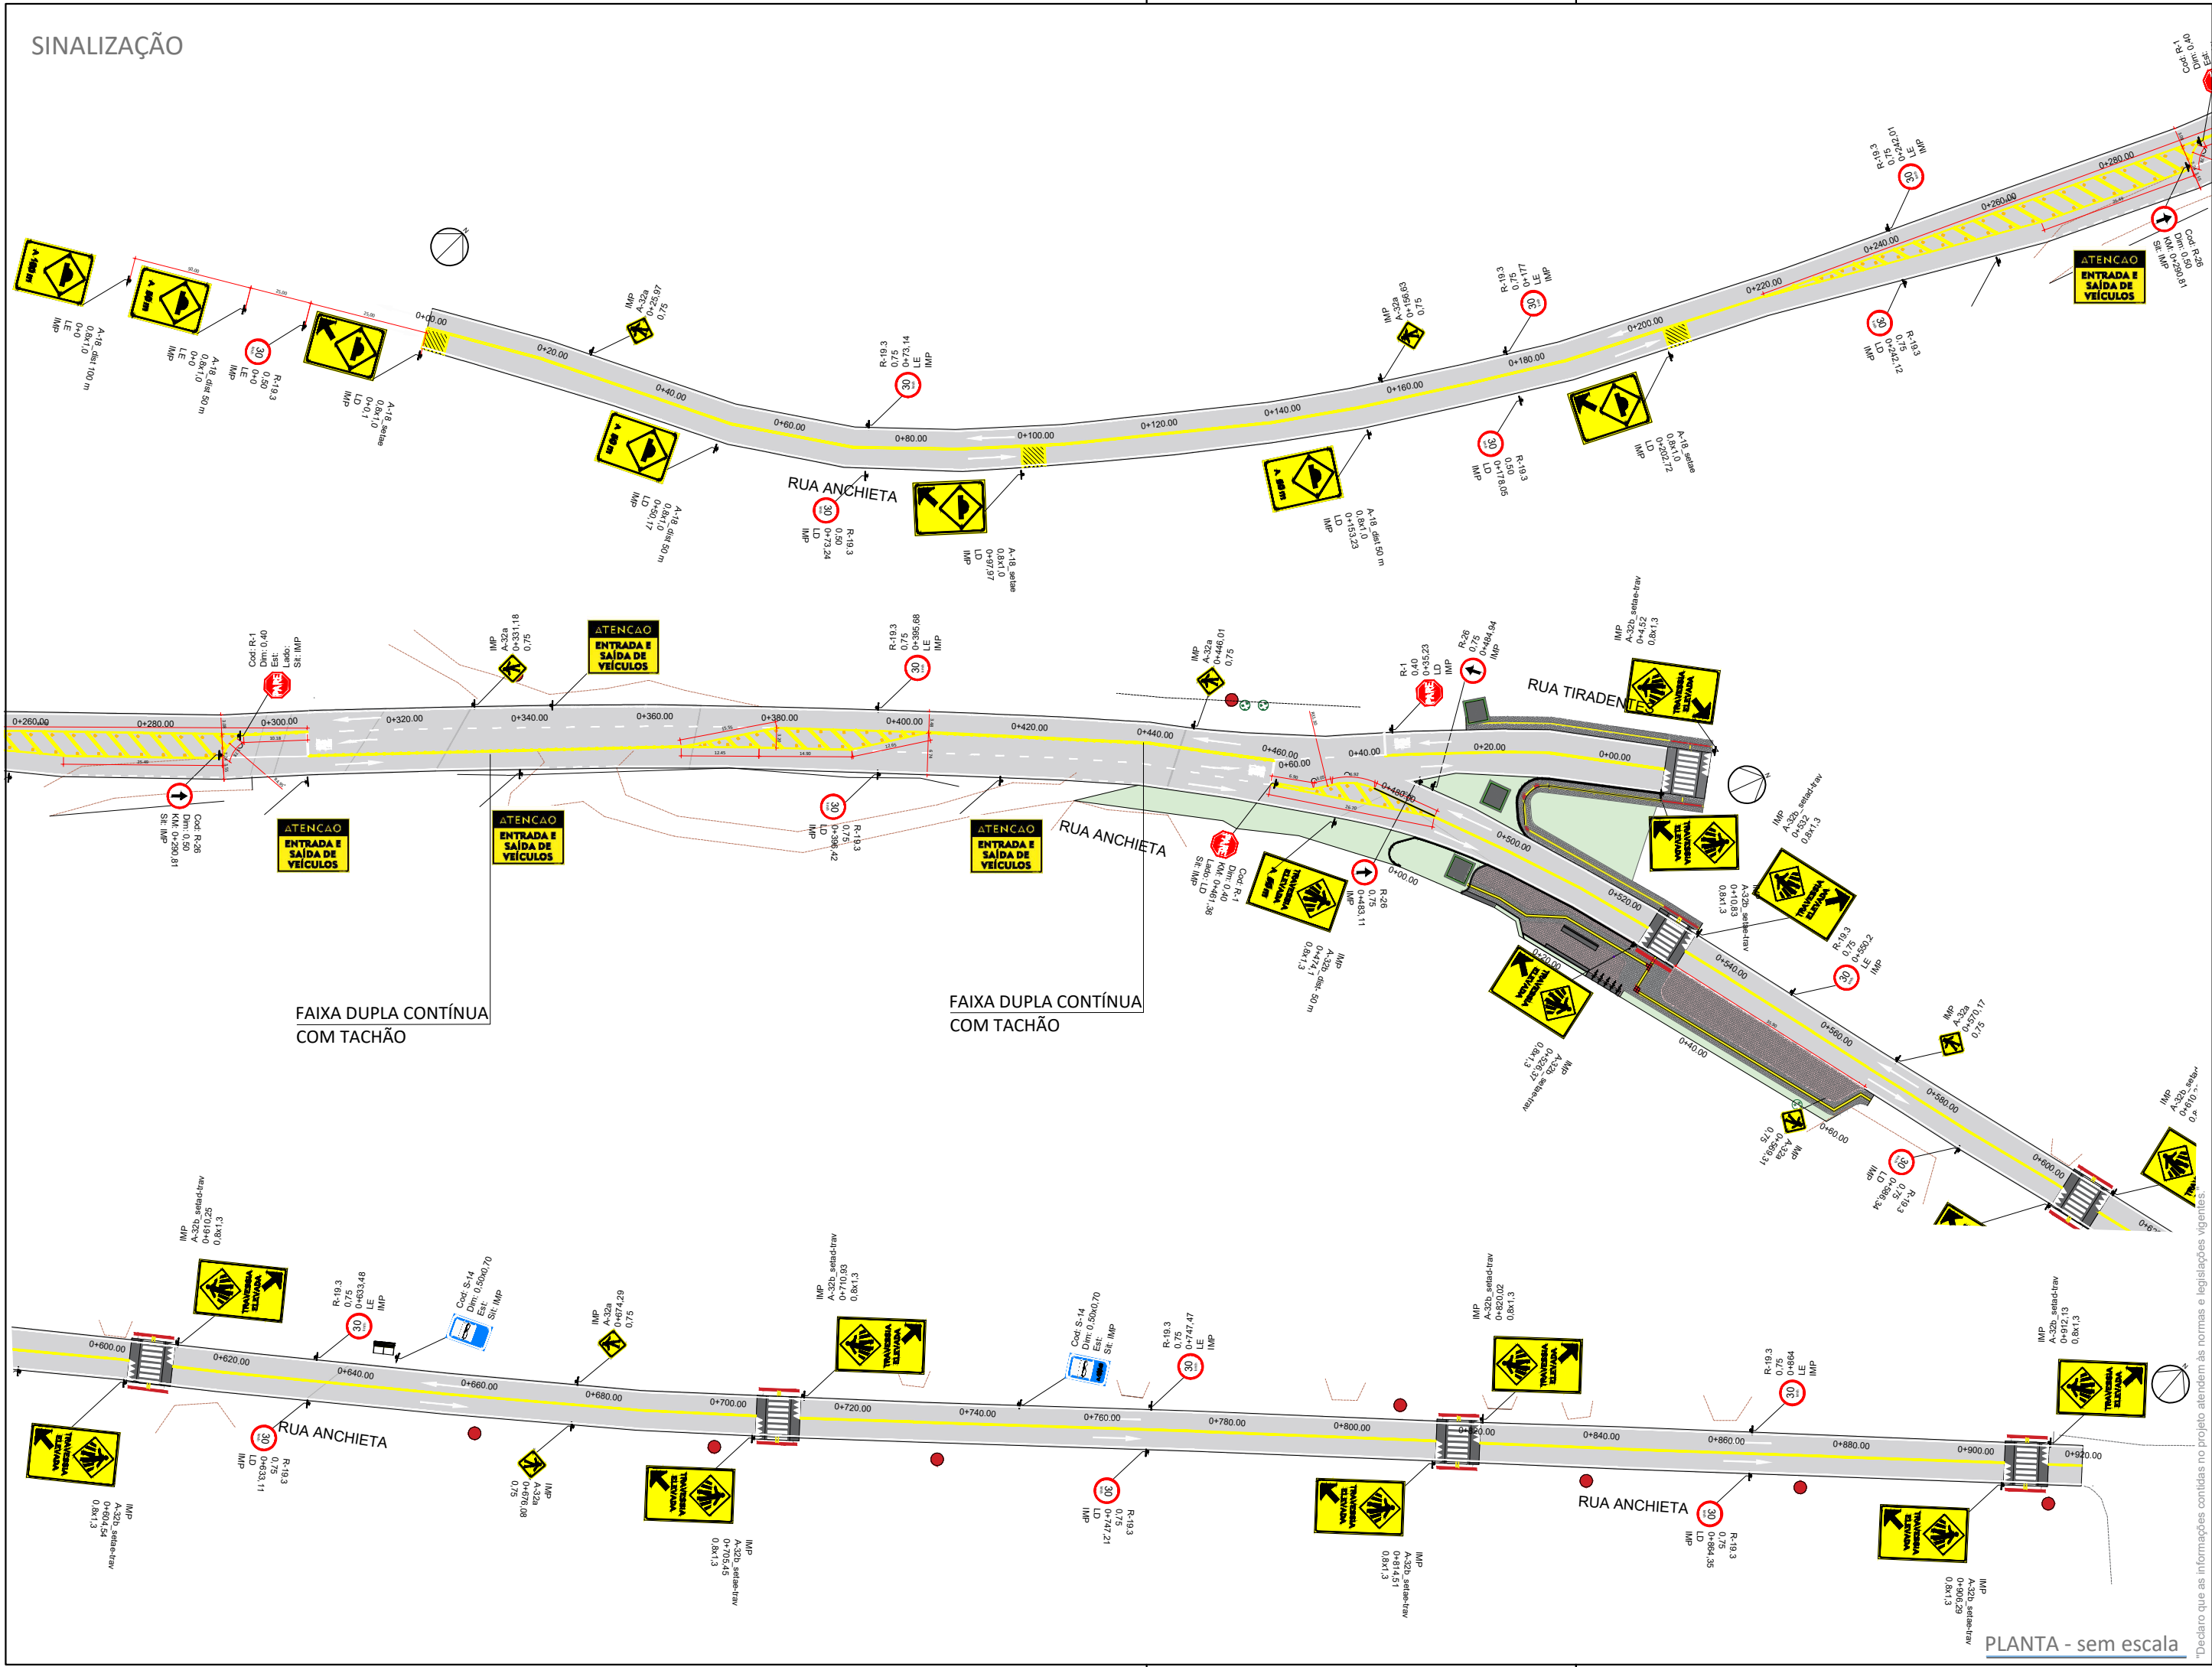

FAIXA DUPLA CONTÍNUA
COM TACHÃO

FAIXA DUPLA CONTÍNUA
COM TACHÃO

RUA ANCHIETA

RUA TIRADENTES

RUA ANCHIETA

RUA ANCHIETA

PLANTA - sem escala

DECLARO QUE AS INFORMAÇÕES CONTIDAS NO PROJETO ATENDEM ÀS NORMAS E LEGISLAÇÕES VIGENTES.

CLIENTE	MUNICÍPIO DE VIADUTOS - RS
RESP. TÉCNICO	Eng. Civil Sérgio Patussi Neto CREA/RS 206.635
OBRA	PROJETO DE MELHORIAS VIÁRIAS VIADUTOS - RIO GRANDE DO SUL
LOCAL	VIADUTOS - RIO GRANDE DO SUL
DATA:	Janeiro de 2023
ÁREA:	10.833,00 m ²
UNIDADE:	METROS
ESCALA:	Indicada
FOLHA:	06 L08

SANESUL
Soluções em Engenharia

Rua Pousadão, 11-549 - Sala 1501 -
Centro -
Passo Fundo/RS - (54) 999128681
san@saneshul.com.br
@saneshuleng