


# ÁREA DE INTERVENÇÃO DA PAVIMENTAÇÃO

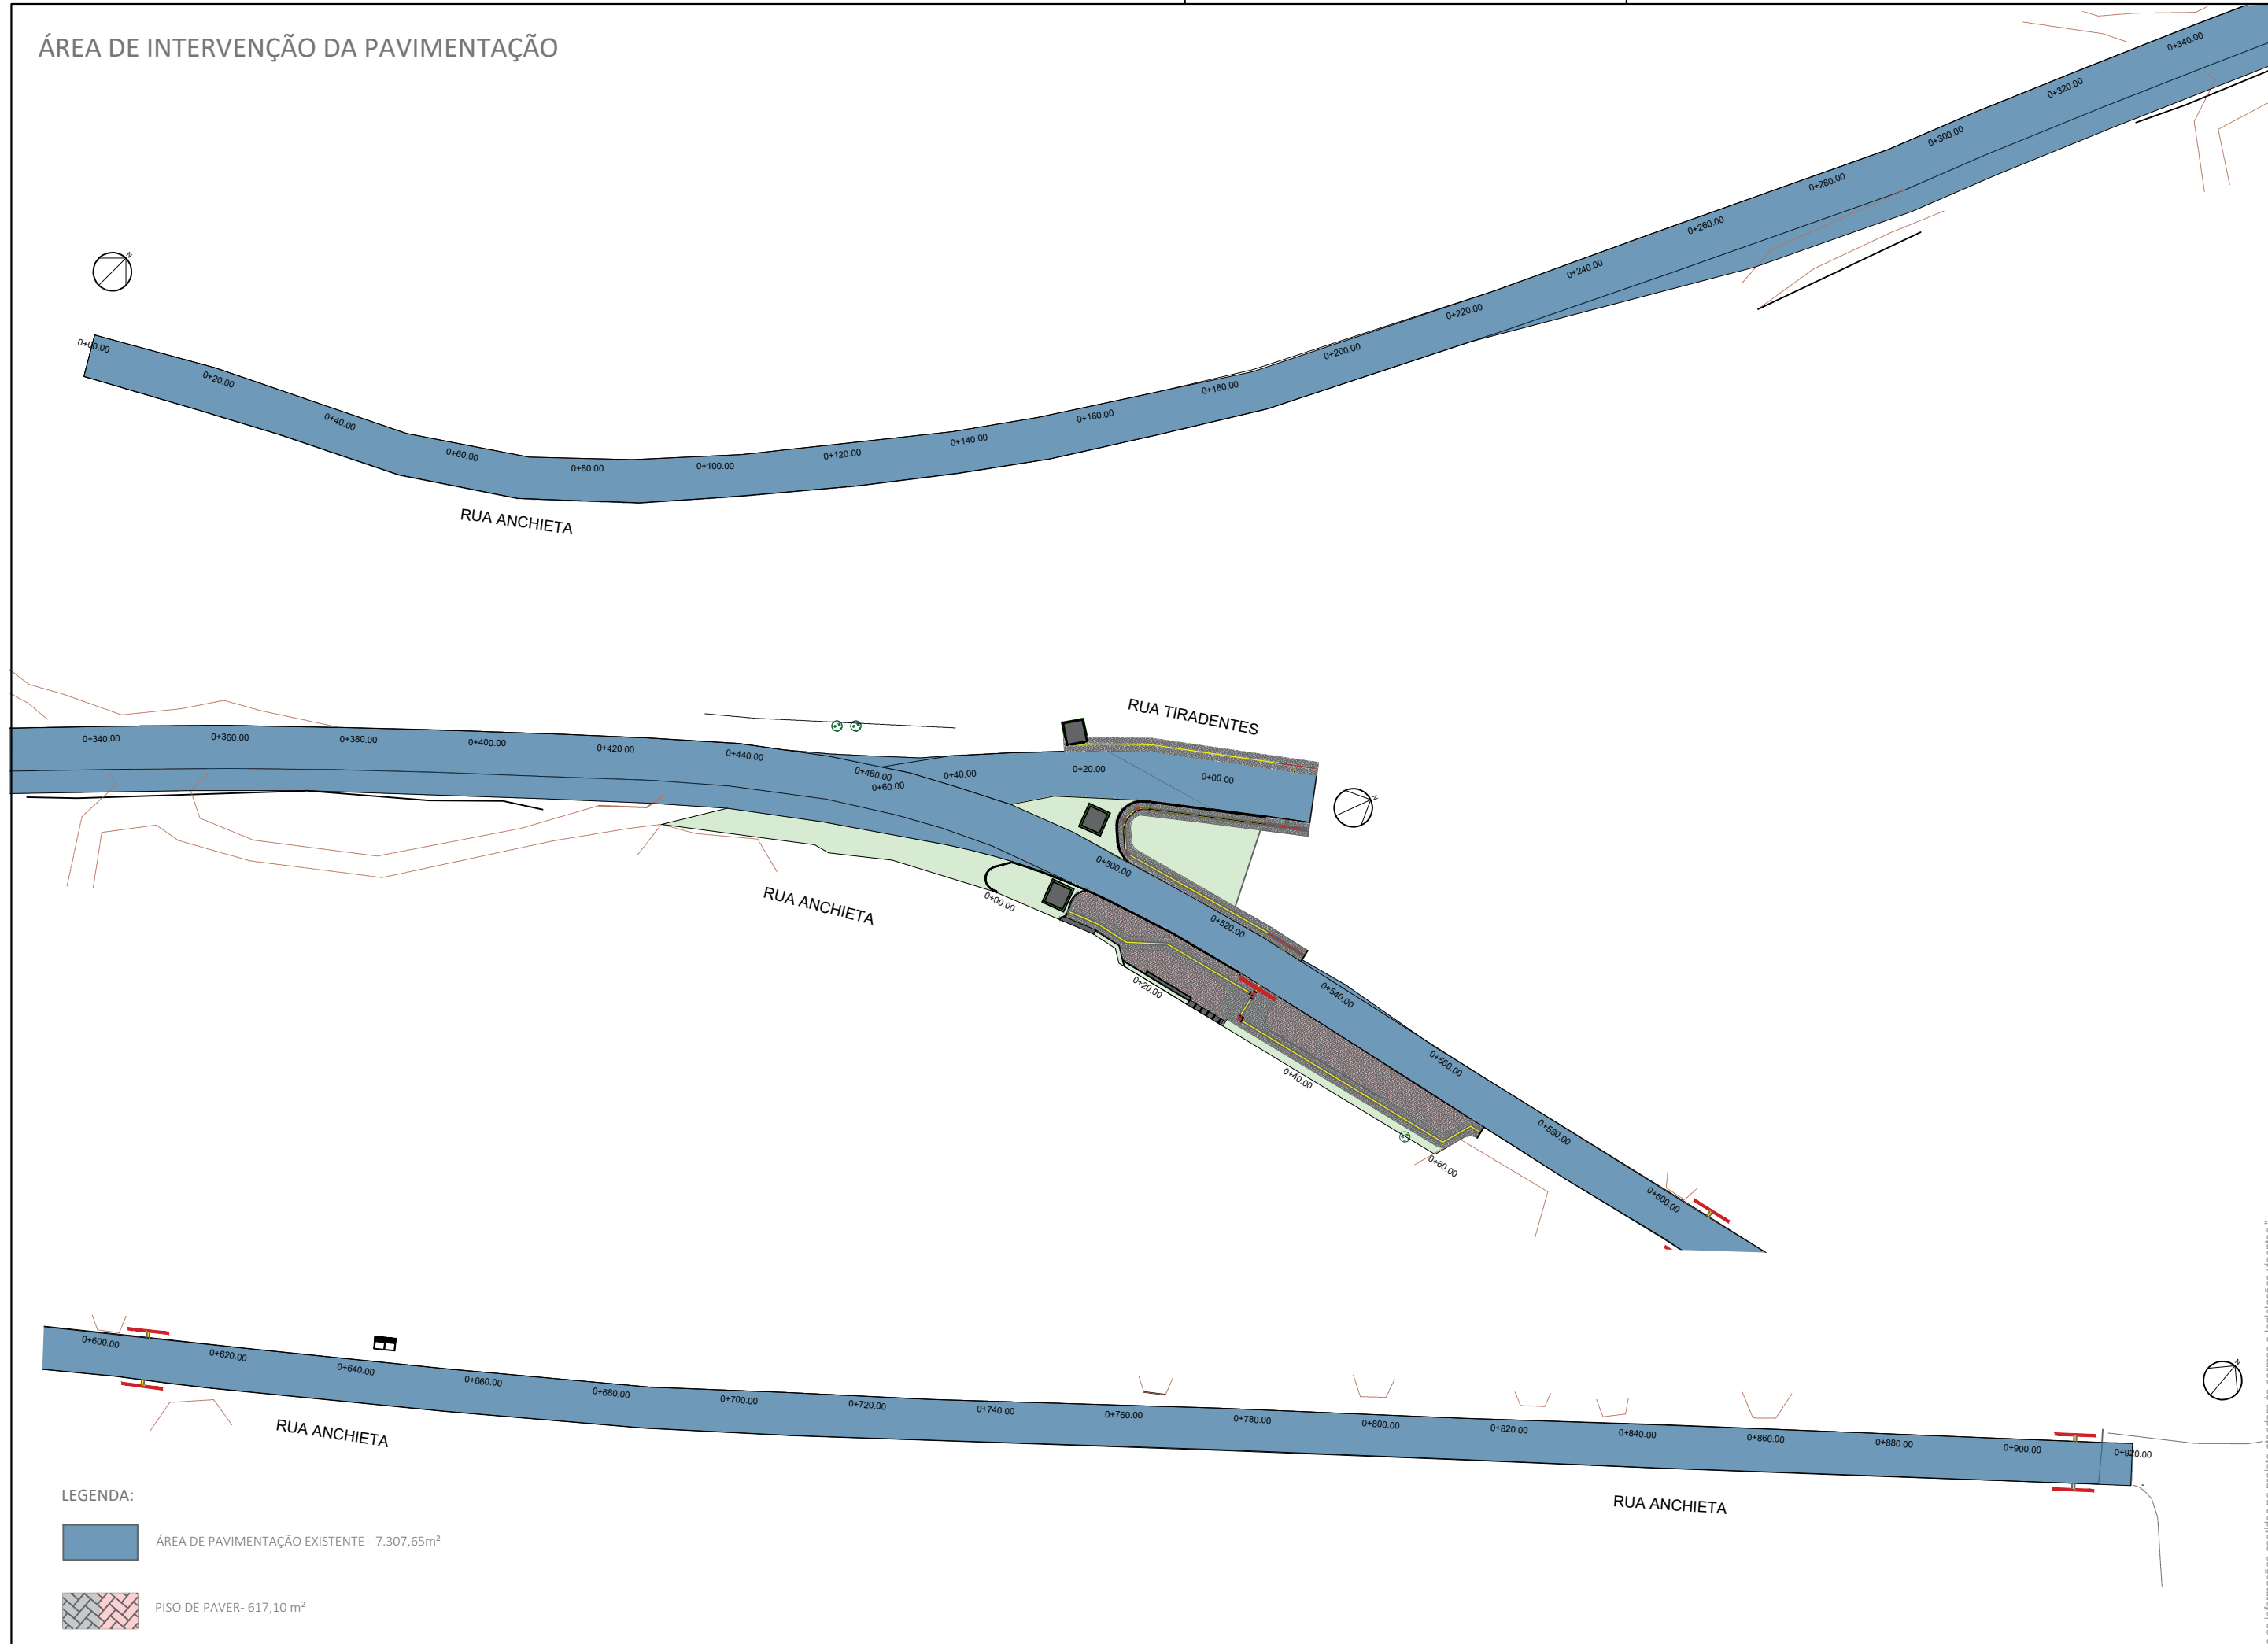

**LEGENDA:**

- ÁREA DE PAVIMENTAÇÃO EXISTENTE - 7.307,65m<sup>2</sup>
- PISO DE PAVER- 617,10 m<sup>2</sup>

**CLIENTE:** MUNICÍPIO DE VIADUTOS - RS  
**RESP. TÉCNICO:** SERGIO PATULSKI NETO  
Documento assinado digitalmente  
 Data: 01/02/2023 10:55:59-0300  
 Verifique em https://verificador.br.br  
**GOUB**  
**OBRA:** PROJETO DE MELHORIAS VIÁRIAS - VIADUTOS - RIO GRANDE DO SUL  
**PRANCHA:** ÁREA DE INTERVENÇÃO DA PAVIMENTAÇÃO  
**LOCAL:** VIADUTOS - RIO GRANDE DO SUL  
**DATA:** Janeiro de 2023  
**UNIDADE:** METROS  
**ÁREA:** 10.833,00m<sup>2</sup>  
**ESCALA:** Indicada  
**FOLHA:** 02 L.03

\*Declaro que as informações contidas no projeto atendem às normas e legislações vigentes.\*

