


Escala - 1.000:100

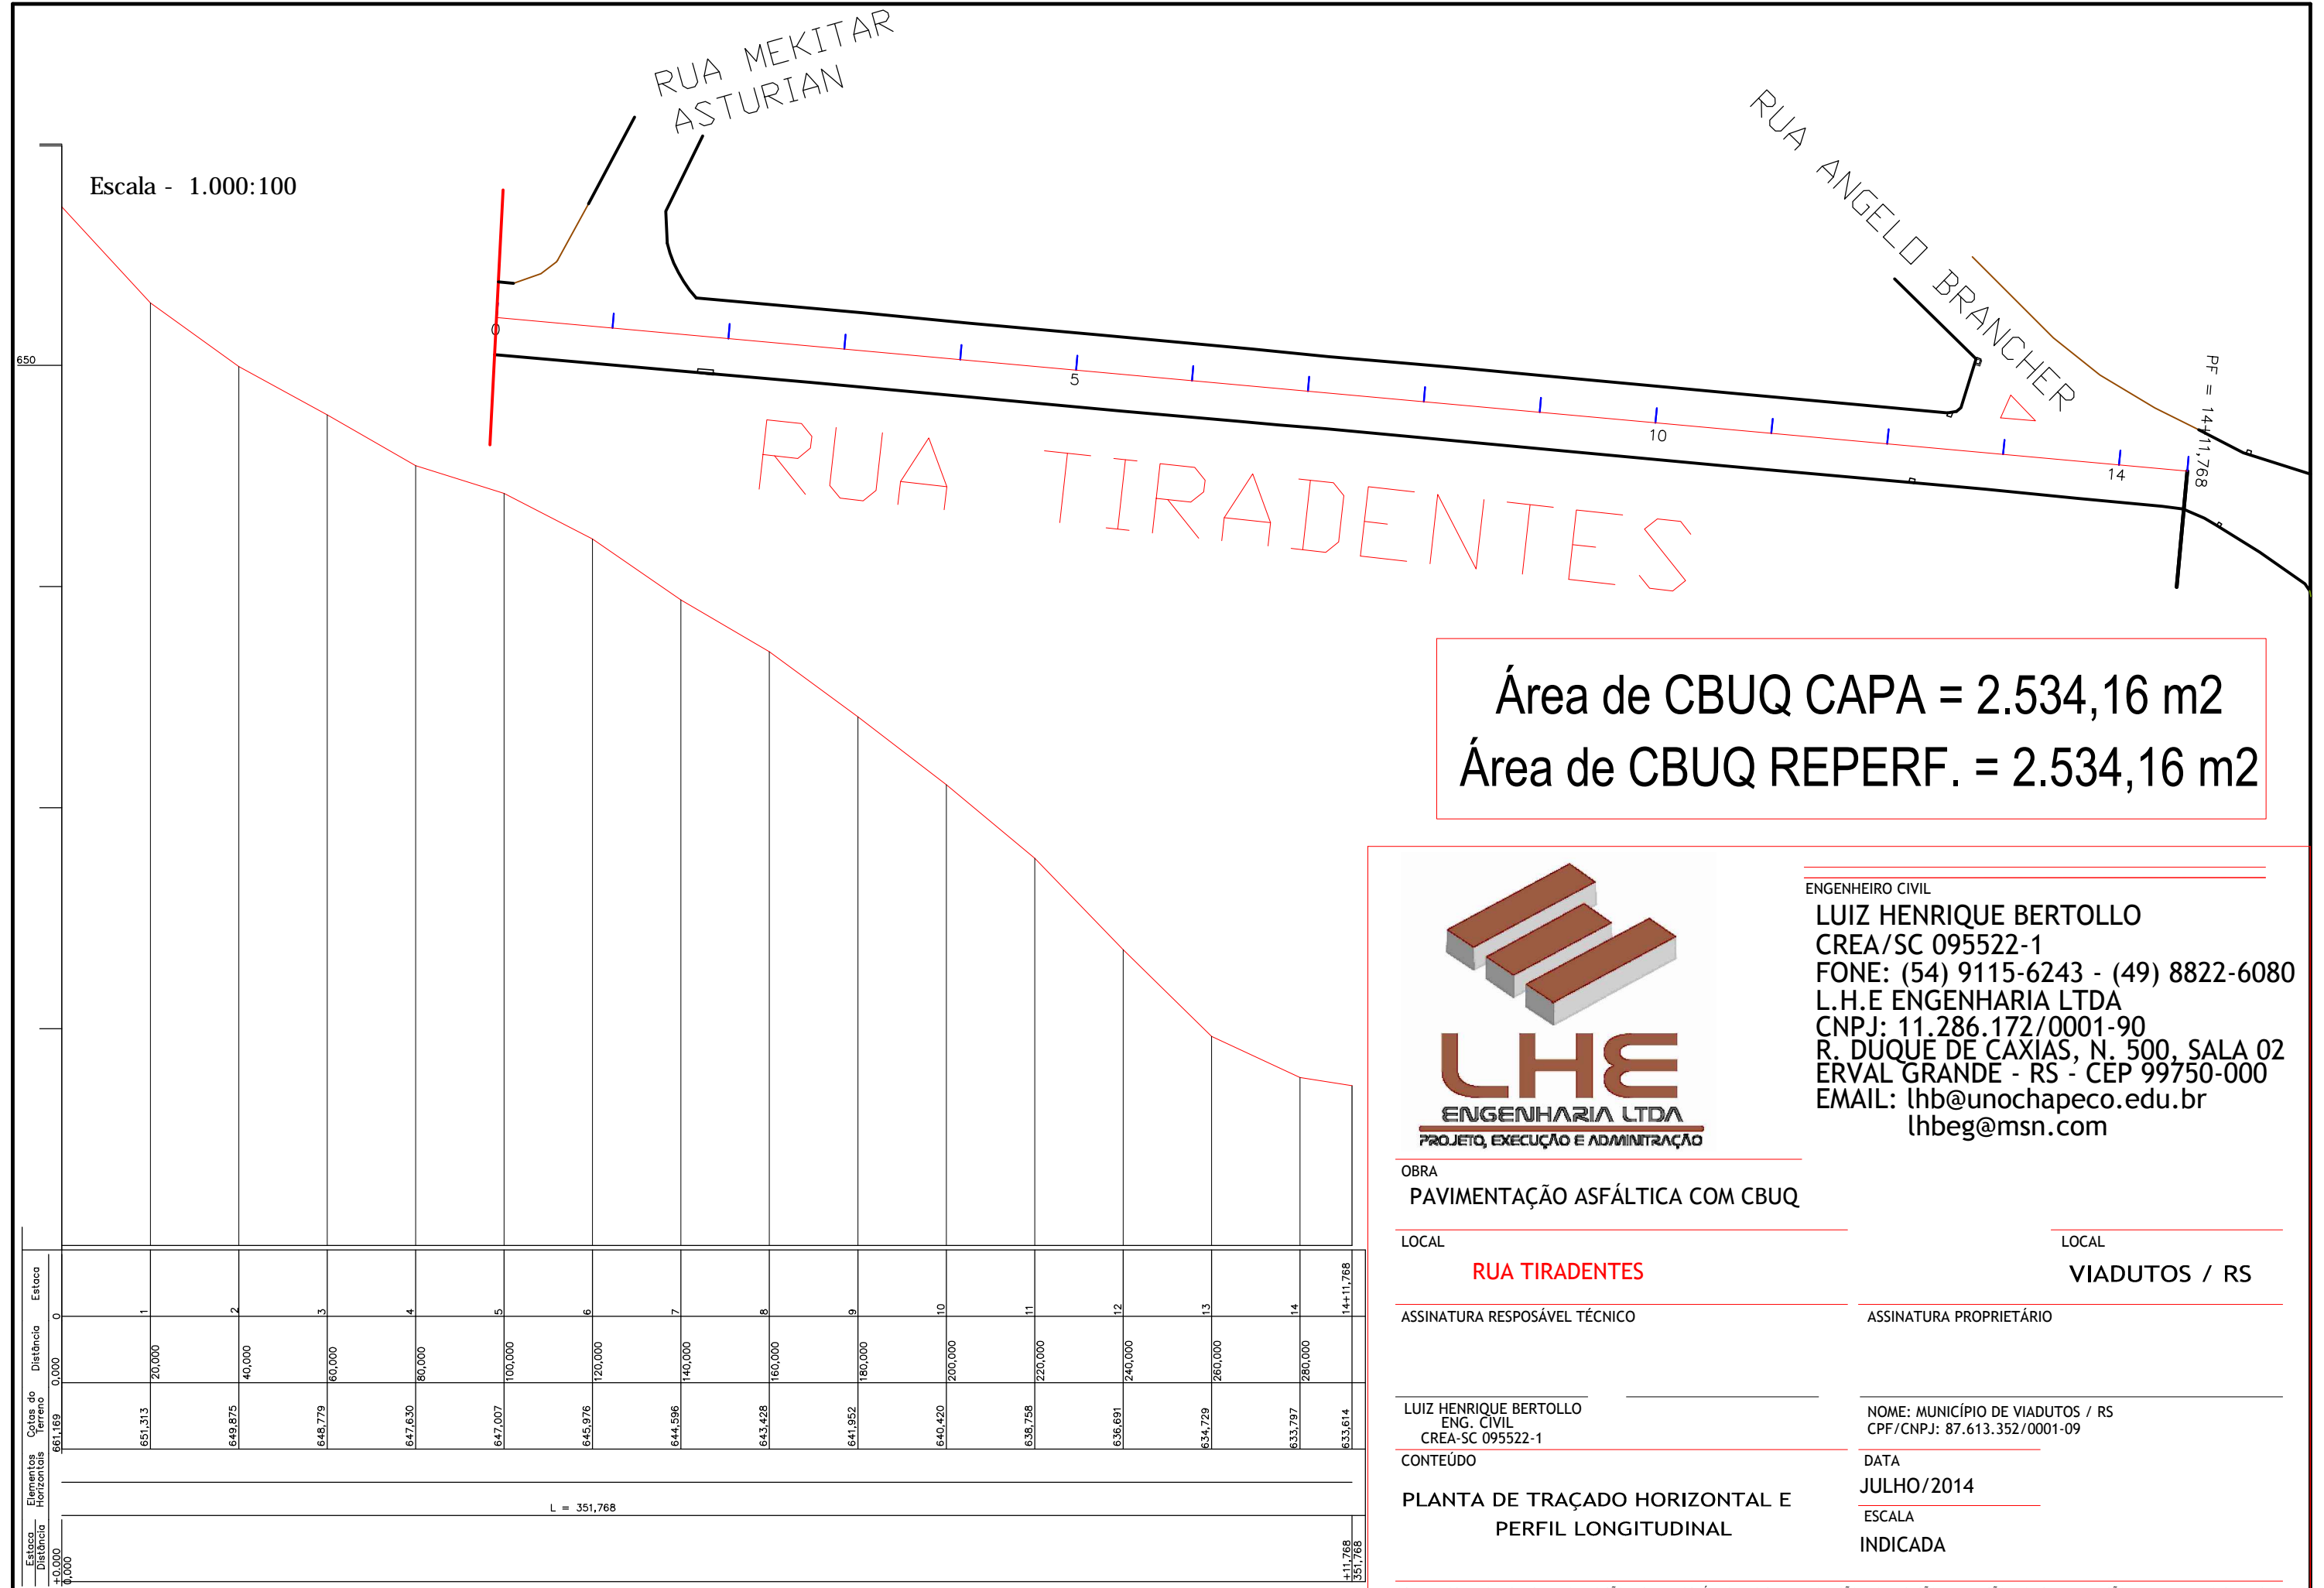

Área de CBUQ CAPA = 2.534,16 m²
 Área de CBUQ REPERF. = 2.534,16 m²



ENGENHEIRO CIVIL
LUIZ HENRIQUE BERTOLLO
 CREA/SC 095522-1
 FONE: (54) 9115-6243 - (49) 8822-6080
 L.H.E ENGENHARIA LTDA
 CNPJ: 11.286.172/0001-90
 R. DUQUE DE CAXIAS, N. 500, SALA 02
 ERVAL GRANDE - RS - CEP 99750-000
 EMAIL: lhb@unochapeco.edu.br
 lhbeg@msn.com

OBRA
PAVIMENTAÇÃO ASFÁLTICA COM CBUQ

LOCAL
RUA TIRADENTES

LOCAL
VIADUTOS / RS

ASSINATURA RESPONSÁVEL TÉCNICO

ASSINATURA PROPRIETÁRIO

LUIZ HENRIQUE BERTOLLO
 ENG. CIVIL
 CREA-SC 095522-1

NOME: MUNICÍPIO DE VIADUTOS / RS
 CPF/CNPJ: 87.613.352/0001-09

CONTEÚDO
**PLANTA DE TRAÇADO HORIZONTAL E
 PERFIL LONGITUDINAL**

DATA
JULHO/2014
 ESCALA
INDICADA